

Документация по планировке территории объекта

**«Реконструкция автомобильной дороги М-18 «Кола»
от Санкт – Петербурга через Петрозаводск, Мурманск, Печенгу,
до границы с Норвегией (международный автомобильный пункт пропуска
через государственную границу Российской Федерации «Борисоглебск»).**

**Реконструкция автомобильной дороги Р-21 «Кола»
Санкт – Петербург – Петрозаводск – Мурманск – Печенга – граница с
Королевством Норвегия на участке км 1378 – км 1381, Мурманская область»**

Том 3

Проект межевания территории



**МИНИСТЕРСТВО ТРАНСПОРТА РОССИЙСКОЙ ФЕДЕРАЦИИ
ФЕДЕРАЛЬНОЕ ДОРОЖНОЕ АГЕНТСТВО
(РОСАВТОДОР)
РАСПОРЯЖЕНИЕ**

17.06.2014


Москва

№ 1173-р

О подготовке документации по планировке территории объекта «Реконструкция автомобильной дороги М-18 «Кола» - от Санкт-Петербурга через Петрозаводск, Мурманск, Печенгу до границы с Норвегией (международный автомобильный пункт пропуска через государственную границу Российской Федерации «Борисоглебск»). Реконструкция автомобильной дороги Р-21 «Кола» Санкт-Петербург - Петрозаводск - Мурманск - Печенга - граница с Королевством Норвегия на участке км 1378 - км 1381, Мурманская область»

В соответствии со статьей 45 Градостроительного кодекса Российской Федерации, приказом Минтранса России от 6 июля 2012 г. № 199 «Об утверждении Порядка подготовки документации по планировке территории, предназначенной для размещения автомобильных дорог общего пользования федерального значения», подпунктом 5.4.1(2) пункта 5 Положения о Федеральном дорожном агентстве, утвержденного постановлением Правительства Российской Федерации от 23 июля 2004 г. № 374, и на основании обращения ФКУ Упрдор «Кола» от 21 мая 2014 г. № И-1406:

1. Принять решение о подготовке документации по планировке территории объекта «Реконструкция автомобильной дороги М-18 «Кола» - от Санкт-Петербурга через Петрозаводск, Мурманск, Печенгу до границы с Норвегией (международный автомобильный пункт пропуска через государственную границу Российской Федерации «Борисоглебск»). Реконструкция автомобильной дороги Р-21 «Кола» Санкт-Петербург - Петрозаводск - Мурманск - Печенга - граница с Королевством Норвегия на участке км 1378 - км 1381, Мурманская область».

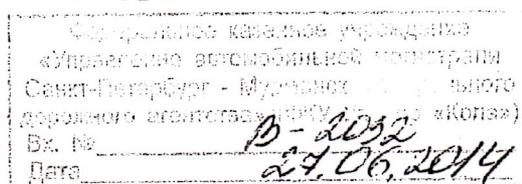

2. ФКУ Упрдор «Кола» представить на утверждение в Росавтодор документацию по планировке территории, разработанную в соответствии с заданием на подготовку документации по планировке территории, являющимся приложением к настоящему распоряжению.

3. Управлению проектирования и строительства автомобильных дорог (Т.В. Лубаков):

в десятидневный срок с момента утверждения настоящего распоряжения обеспечить направление уведомления о принятии Росавтодором решения, указанного в пункте 1 настоящего распоряжения, главе муниципального образования городское поселение Кильдинстрой Кольского муниципального района Мурманской области;

письменно уведомить ФКУ Упрдор «Кола» о принятом Росавтодором решении, указанном в пункте 1 настоящего распоряжения.

4. Контроль за исполнением настоящего распоряжения оставляю за собой.

Заместитель руководителя



А.А. Костюк

		<p>планировочной структуры подлежащей застройке территории в связи с планируемым строительством/реконструкцией).</p> <p>3. Дополнительные данные, необходимые для разработки документации по планировке территории в соответствии с требованиями Градостроительного кодекса Российской Федерации.</p> <p>4. Акт выбора земельного участка с приложением схемы размещения земельного участка на кадастровом плане территории (при наличии).</p>
10.	Цель работы и задачи	<p>1. Разработка проекта планировки территории. Изготовление чертежей проекта планировки объекта строительства/<u>реконструкции</u>. Формирование материалов по обоснованию проекта планировки (пояснительная записка, материалы в графической форме).</p> <p>2. Разработка проекта межевания территории. Подготовка чертежей проекта межевания.</p> <p>3. Разработка схемы и составление перечня кадастровых номеров земельных участков, которые полностью или частично расположены в границах размещаемой автомобильной дороги или объекта дорожного хозяйства для целей резервирования.</p>
11.	Требования к выполнению и содержанию работ	<p>Документацию по планировке территории объекта: «Реконструкция автомобильной дороги М-18 "Кола"- от Санкт-Петербурга через Петрозаводск, Мурманск, Печенгу до границы с Норвегией (международный автомобильный пункт пропуска через государственную границу Российской Федерации "Борисоглебск") Строительство автомобильной дороги Р-21 "Кола" Санкт-Петербург - Петрозаводск - Мурманск - Печенга - граница с Королевством Норвегия на участке км 1378 - км 1381, Мурманская область» выполнить в соответствии с требованиями действующего законодательства Российской Федерации, а именно:</p> <p>Градостроительным кодексом Российской Федерации;</p> <p>Земельным кодексом Российской Федерации;</p> <p>Водным кодексом Российской Федерации;</p> <p>Лесным Кодексом Российской Федерации;</p> <p>Федеральным законом от 08.11.2007 № 257-ФЗ «Об автомобильных дорогах и о дорожной деятельности в Российской Федерации и о внесении изменений в отдельные законодательные акты Российской Федерации»;</p> <p>Федеральным законом от 24.07.2007 № 221-ФЗ «О государственном кадастре недвижимости»;</p> <p>постановлением Правительства РФ от 02.09.2009 № 717 «О нормах отвода земель для размещения автомобильных дорог и (или) объектов дорожного сервиса»;</p> <p>приказом Минтранса РФ от 06.07.2012 № 199 «Об утверждении Порядка подготовки документации по планировке территории, предназначенной для размещения автомобильных дорог общего пользования федерального значения»;</p> <p>государственные регламенты, нормы, правила, стандарты, а</p>

		<p>также исходные данные, технические условия и требования, выданные органами государственного надзора и заинтересованными организациями при согласовании места размещения объекта строительства.</p> <p>При разработке проекта планировки учитывать территориальное планирование субъекта Российской Федерации, муниципального образования.</p> <p>Чертежи проекта планировки территории представляются на топографической подоснове (масштаб 1:500) в масштабе М 1:1000;1:2000.</p> <p>Чертежи проекта межевания территории представляются на топографической подоснове (масштаб 1:500) в масштабе М 1:1000.</p>
12.	Состав и содержание работ	<p>Документацию по планировке территории объекта строительства/<u>реконструкции</u> объекта капитального строительства: «Реконструкция автомобильной дороги М-18 "Кола"- от Санкт-Петербурга через Петрозаводск, Мурманск, Печенгу до границы с Норвегией (международный автомобильный пункт пропуска через государственную границу Российской Федерации "Борисоглебск") Строительство автомобильной дороги Р-21 "Кола" Санкт-Петербург - Петрозаводск - Мурманск - Печенга - граница с Королевством Норвегия на участке км 1378 - км 1381, Мурманская область» выполнить в следующем составе:</p> <p>1. Проект планировки территории</p> <p>1) чертеж или чертежи планировки территории, на которых отображаются (масштаб 1:2000):</p> <p>а) красные линии и границы зон размещения проектируемой автомобильной дороги общего пользования федерального значения и придорожных полос;</p> <p>б) линии, обозначающие дороги, улицы, проезды, линии связи, объекты инженерной и транспортной инфраструктур с указанием мест и типов пересечений и примыканий автомобильных дорог и улиц к проектируемой автомобильной дороге общего пользования федерального значения;</p> <p>в) границы зон планируемого размещения объектов дорожного сервиса, иных зданий и сооружений, необходимых для содержания автомобильной дороги общего пользования федерального значения;</p> <p>г) границы зон планируемого размещения объектов федерального значения, объектов регионального значения, объектов местного значения;</p> <p>2) положение о размещении автомобильной дороги общего пользования федерального значения, которое должно содержать:</p> <p>а) сведения об основных положениях генерального плана развития поселения (в случае размещения проектируемой автомобильной дороги общего пользования федерального значения в границах застроенной или подлежащей застройке территории);</p> <p>б) технические параметры проектируемой автомобильной</p>

дороги общего пользования федерального значения (класс, категория, число полос движения).

2. Материалы по обоснованию проекта планировки территории для размещения автомобильной дороги общего пользования федерального значения в графической форме содержат (текущее и планируемое размещение объекта):

- 1) схему расположения элемента планировочной структуры (масштаб 1:5000);
- 2) схему использования территории в период подготовки проекта планировки территории (масштаб 1:2000);
- 3) схему движения транспорта на соответствующей территории (масштаб 1:2000);
- 4) схему размещения автомобильной дороги общего пользования федерального значения с расположением мест транспортных развязок и пересечений, мест предполагаемого размещения объектов дорожного сервиса, иных зданий и сооружений, необходимых для содержания автомобильной дороги общего пользования федерального значения (масштаб 1:2000);
- 5) схему границ территорий объектов культурного наследия (масштаб 1:2000);
- 6) схему границ зон с особыми условиями использования территорий, границы расположения сервитутов (масштаб 1:2000);
- 7) схему вертикальной планировки и инженерной подготовки территории (масштаб 1:2000);
- 8) иные материалы в графической форме, необходимые для обоснования проекта планировки территории.

Пояснительная записка к обоснованию проекта планировки территории должна содержать описание и обоснование положений, касающихся:

- 1) существующей и (или) прогнозируемой интенсивности движения транспортных средств по проектируемой автомобильной дороге общего пользования федерального значения и пересекающих ее автомобильных дорогах и улицах;
- 2) категории, числа полос движения и других основных параметров автомобильной дороги общего пользования федерального значения, искусственных сооружений на ней;
- 3) устройства пересечений и примыканий проектируемой автомобильной дороги общего пользования федерального значения с другими дорогами и элементами улично-дорожной сети;
- 4) защиты территории от чрезвычайных ситуаций природного и техногенного характера, проведения мероприятий по гражданской обороне и обеспечении пожарной безопасности;
- 5) иных вопросов планировки территории.

3. Проект межевания территории

- 1) чертеж или чертежи межевания территории (масштаб 1:1000), на которых отображаются:
 - а) красные линии, утвержденные в составе проекта планировки территории;

- б) линии отступа от красных линий в целях определения места допустимого размещения зданий, строений, сооружений;
- в) границы застроенных земельных участков, в том числе границы земельных участков, на которых расположены линейные объекты с указанием кадастровых номеров;
- г) границы формируемых земельных участков, планируемых для предоставления физическим и юридическим лицам для строительства;
- д) границы земельных участков, предназначенных для размещения объекта капитального строительства федерального значения;
- е) границы территорий объектов культурного наследия
- ж) границы зон с особыми условиями использования территорий (с учетом текущего и планируемого размещения объекта);
- 2) схема резервирования земель необходимых для размещения объекта капитального строительства федерального значения (схема земельных участков должна содержать необходимые для внесения в государственный кадастр недвижимости сведения о земельных участках (их частях): площадь, координаты поворотных точек резервируемой территории).
- Пояснительная записка к проекту межевания должна содержать:
- информацию о разрешенном использовании земельного участка, требованиях к назначению, параметрам и размещению объекта капитального строительства на указанном земельном участке;
 - информацию о кадастровых номерах, площади, правообладателях существующих земельных участков предназначенных для размещения объекта капитального строительства федерального значения;
 - перечень кадастровых номеров земельных участков, которые полностью или частично попадают в границы планируемого размещения объекта федерального значения (с указанием площади) для целей резервирования.
4. Схема планировочной организации земельных участков, предназначенных для размещения объекта капитального строительства с отображением на ней:
- 1) объекта капитального строительства;
 - 2) границ и кадастровых номеров земельных участков, формирующих полосу отвода полосы отвода существующей автомобильной дороги;
 - 3) границ и кадастровых номеров, в том числе условных существующих земельных участков, дополнительно отводимых для формирования полосы отвода автомобильной дороги;
 - 4) границ и кадастровых номеров земельных участков, смежных с границами участков проектируемой полосы отвода (при отсутствии кадастровых номеров земельных участков – номера кадастровых кварталов);
 - 5) границ начала и окончания работ в рамках реализации

		<p>проекта;</p> <p>б) границ зон действия публичных сервитутов и объектов культурного и археологического наследия (при наличии)</p> <p>7) подъездов и подходов к объекту капитального строительства;</p> <p>8) объектов, подлежащих сносу (демонтажу).</p> <p>Схема должна быть выполнена в масштабе 1:1000 и содержать соответствующие условные обозначения.</p>
13.	<p>Формы представления документации по планировке территории, требования к оформлению, комплектации и передаче материалов заказчику</p>	<p>После утверждения документации по планировке территории материалы представляются в составе:</p> <ul style="list-style-type: none"> - 5 экземпляров проектной документации на бумажном носителе; - 1 экземпляр на электронном носителе (CD и DVD дисках). <p>Документы на электронном носителе передаются в форматах, в которых они разрабатывались и должны быть доступны для редактирования.</p> <p>Наименование файлов и папок на электронном носителе должно совпадать с наименованием документов на бумажном носителе.</p> <p>Форматы электронных документов:</p> <ul style="list-style-type: none"> - текстовые материалы, расчеты, графики – в форматах, совместимых с Microsoft Office (*.doc, xls); - графические материалы (чертежи и схемы) – в формате, совместимом с Autocad, Mapinfo, Panorama; - прочие графические материалы – в форматах jpg, tiff, pdf.

Заказчик:

И.о. начальника
ФКУ «Управление автомобильной
магистральной Санкт-Петербург – Мурманск
Федерального дорожного агентства»


Д.А. Гусев

2014 г.



Согласовано:

Начальник
Управления проектирования и
строительства автомобильных дорог
Федерального дорожного агентства


Т.В. Лубаков

« ____ » _____ 2014 г.

№ п/п	Наименование	Страница
1	Пояснительная записка	11
2	Чертеж межевания территории М 1:1000	15
3	Каталог координат характерных точек проектируемой полосы отвода	16
4	Каталог координат характерных точек устанавливаемых красных линий	17
5	Каталог координат характерных точек планируемой придорожной полосы	18
6	Каталог координат характерных точек границ земельных участков, формируемых (образуемых, изменяемых) для размещения объекта капитального строительства федерального значения (автомобильная дорога)	20
7	Схема резервирования земель необходимых для размещения объекта капитального строительства федерального значения М 1:1000	22
8	Перечень земельных участков, которые полностью или частично расположены в границах резервируемых земель в целях реализации проекта: «Реконструкция автомобильной дороги М-18 «Кола» от Санкт – Петербурга через Петрозаводск, Мурманск, Печенгу, до границы с Норвегией (международный автомобильный пункт пропуска через государственную границу Российской Федерации «Борисоглебск»). Реконструкция автомобильной дороги Р-21 «Кола» Санкт – Петербург – Петрозаводск – Мурманск – Печенга – граница с Королевством Норвегия на участке км 1378 – км 1381, Мурманская область»	23
9	Перечень земельных участков, которые полностью или частично расположены в границах зоны планируемого размещения объекта федерального значения, и планируемых к резервированию и дальнейшему изъятию для целей реконструкции автомобильной дороги общего пользования федерального значения: «Реконструкция автомобильной дороги М-18 «Кола» от Санкт – Петербурга через Петрозаводск, Мурманск, Печенгу, до границы с Норвегией (международный автомобильный пункт пропуска через государственную границу Российской Федерации «Борисоглебск»). Реконструкция автомобильной дороги Р-21 «Кола» Санкт – Петербург – Петрозаводск – Мурманск – Печенга – граница с Королевством Норвегия на участке км 1378 – км 1381, Мурманская область»	24
10	Каталог координат характерных точек границ земельных участков, планируемых к резервированию	25
11	Каталог координат характерных точек границ земельных участков, планируемых к резервированию и дальнейшему изъятию	27
12	Схема планировочной организации земельных участков М 1:1000	28
	Приложения	29

Взамен инв. №

Подпись и дата

Инв.№ ориг.

Проект межевания территории					
Изм.	Кол.уч	Лист	№док	Подпись	Дата
Разработал		Лобачева Н.Р.			02.2017
Проверил		Смирнова Т.А.			02.2017
Содержание					
ООО «ВекторСтрой»					

Стадия	Лист	Листов
П	1	1

По инициативе Федерального казённого учреждения «Управление автомобильной магистрали Санкт-Петербург — Мурманск Федерального дорожного агентства» (далее – ФКУ Упрдор «Кола») Росавтодором принято распоряжение от 17.06.2014 № 1173-р «О подготовке документации по планировке территории объекта «Реконструкция автомобильной дороги М-18 «Кола» от Санкт – Петербурга через Петрозаводск, Мурманск, Печенгу, до границы с Норвегией (международный автомобильный пункт пропуска через государственную границу Российской Федерации «Борисоглебск»). Реконструкция автомобильной дороги Р-21 «Кола» Санкт – Петербург – Петрозаводск – Мурманск – Печенга – граница с Королевством Норвегия на участке км 1378 – км 1381, Мурманская область» (далее – Объект строительства).


Границами проекта межевания территории являются границы проектируемого постоянного отвода для размещения объекта капитального строительства федерального значения на участке км 1379+524 – км 1381.

Участок автомобильной дороги Р-21 км 1379+524 – км 1381 расположен на территории муниципального образования город Кола, городского поселения Молочный Кольского муниципального района Мурманской области.

1. ТЕХНИЧЕСКИЕ ПАРАМЕТРЫ ПРОЕКТИРУЕМОГО УЧАСТКА АВТОМОБИЛЬНОЙ ДОРОГИ ОБЩЕГО ПОЛЬЗОВАНИЯ ФЕДЕРАЛЬНОГО ЗНАЧЕНИЯ

Технические параметры автомобильной дороги приняты в соответствии со СНиП 2.05.02-85*, ГОСТ Р 52398-2005, ГОСТ Р 52399-2005 и Технического Задания, выданного Заказчиком-ФКУ Упрдор «Кола».

№ п/п	Наименование	Ед.изм.	Показатель
1	Категория автомобильной дороги		IV
2	Расчетная скорость движения	км/ч	100
3	Число полос движения		4
4	Ширина земляного полотна	м	27,5
5	Ширина полосы движения	м	3,75
6	Ширина проезжей части	м	2*7,5
7	Ширина обочин	м	2*3,75
8	Ширина разделительной полосы	м	5
9	Количество транспортных развязок в разных уровнях	шт.	1
10	Количество мостов и путепроводов	шт.	1
11	Тип дорожной одежды		капитальный
12	Вид покрытия		асфальтобетон
13	Расчетные нагрузки на автомобильную дорогу	кН	115
14	Расчетные нагрузки на искусственные сооружения		A14, H14

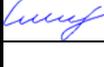Взам. инв. №	Подпись и дата	Проект межевания территории						Стадия	Лист	Листов
		Изм.	Кол.уч	Лист	№ док	Подпись	Дата			
Инв. № ориг.		Разработал		Лобачева Н.Р.		02.2017	Текстовая часть	П	1	5
		Проверил		Смирнова Т.А.		02.2017				
							ООО «ВекторСтрой»			

2. ОБОСНОВАНИЕ ПРОЕКТНЫХ РЕШЕНИЙ

Описание трассы

Участок реконструируемой дороги Р-21 «Кола» км 1378 – км 1381 проходит в Кольском районе Мурманской области.

Район расположен в северо-западной части Мурманской области, на юго-западе района проходит граница с Финляндией, с севера территория омывается водами Баренцева моря.

Автомобильная дорога Р-21 «Кола» является дорогой федерального значения и, в соответствии с Европейским соглашением о международных авто-магистралях, входит в европейский маршрут E105 (проходит от Норвегии че-рез Россию до Украины). Данная дорога имеет большое значение в реализации междугородних туристических и торговых маршрутов со странами Скандинавии.

Основное направление трассы северное.

Начало строительных работ реконструируемого участка ПК 0+00 соответствует км 1378-19 автомобильной дороги Р-21 «Кола» Санкт-Петербург – Петрозаводск – Мурманск – Печенга-граница с Королевством Норвегия. Переходной участок от III категории существующей дороги к категории реконструируемой дороги IV составляет 320 м. Конец участка реконструкции ПК 26+04 принят на км 1380+768 вышеупомянутой дороги в месте сопряжения с реконструируемым в настоящее время участком «Подъезд к г. Мурманск км 0+00 – км 14+297».

При вариантном проектировании были рассмотрены два варианта реконструкции рассматриваемого участка. Длина обоих вариантов практически одинакова и составляет 2604 м.

Выбранный вариант трассы в основном проходит по существующей дороге, отходя от нее в месте прохождения рядом с участком земель коттеджного поселка и в местах увеличения радиусов круговых кривых. Трасса имеет 3 угла поворота, минимальный из которых составляет $7^{\circ} 41'$, максимальный - $10^{\circ} 50'$. В эти углы вписаны кривые с радиусами 1300, 3100 и 3100 м. Применение радиусов более 3000 м позволит избежать устройства виражей на данной категории автомобильной дороги, а также создаст более комфортные и безопасные условия для движения транспортных средств.

3. РАСЧЕТ РАЗМЕРОВ ЗЕМЕЛЬНЫХ УЧАСТКОВ ДЛЯ РАЗМЕЩЕНИЯ ЛИНЕЙНОГО ОБЪЕКТА ФЕДЕРАЛЬНОГО ЗНАЧЕНИЯ

Испрашиваемая полоса отвода земель в постоянное пользование для размещения Объекта строительства состоит из земель, занимаемых для реконструкции основной дороги, примыканий и транспортных развязок. Для объезда и складирования техники предусмотрен отвод земель во временное пользование.

Граница полосы отвода, необходимая для размещения Объекта строительства, определена согласно Нормам отвода земель для размещения автомобильных дорог и (или) объектов дорожного сервиса, утвержденных постановлением Правительства РФ от 02.09.2009г. № 717, и подтверждена продольным профилем и типовыми поперечными профилями земляного полотна дороги. Ширина полосы постоянного отвода, необходимая для размещения дороги и сооружений на ней, определяется исходя из ширины земляного полотна, высоты насыпей и глубины выемок, крутизны откосов, наличия искусственных сооружений, примыканий транспортных развязок, размещения водоотводных сооружений, а также обеспечения боковой видимости дороги (25 м от кромки проезжей части).

Взам. инв. №		Подпись и дата	Инв. № ориг.							Лист
	Проект межевания территории						2			
	Изм.	Кол.уч.	Лист	№ док	Подпись	Дата				

Площади земельных участков, подлежащие изъятию для государственных нужд, для размещения Объекта строительства, а также участок, необходимый для временного занятия (аренда на период строительства) определены на основании проектных решений. Сведения о занятии земельных участков для постоянного и временного отвода в соответствии с проектными решениями и нормами представлены на чертежах «Чертеж межевания территории М 1:1000», «Схема резервирования земель, М 1:1000», «Схема планировочной организации земельных участков М 1:1000».

Общая площадь отвода земель на участке км 1379+524 – км 1381 составляет 13,2 га, в т.ч:

- существующий отвод а/д М-18 "Кола" – 9,5 га;

- постоянный отвод – 3,7 га (площадь дополнительного отвода для размещения объекта реконструкции).

В соответствии с Классификатором видов разрешенного использования земельных участков, утвержденным приказом Министерства экономического развития Российской Федерации от 01.09.2014 № 540, планируемый к установлению вид разрешенного использования земельных участков, попадающих в границы проектируемого Объекта строительства:

- для земельных участков, расположенных за границами населенных пунктов – «автомобильный транспорт» (размещение автомобильных дорог и технически связанных с ними сооружений; размещение зданий и сооружений, предназначенных для обслуживания пассажиров, а также обеспечивающие работу транспортных средств, размещение объектов, предназначенных для размещения постов органов внутренних дел, ответственных за безопасность дорожного движения; оборудование земельных участков для стоянок автомобильного транспорта, а также для размещения депо (устройства мест стоянок) автомобильного транспорта, осуществляющего перевозки людей по установленному маршруту).

Перечень резервируемых земельных участков, которые полностью или частично попадают в границы планируемого размещения объекта федерального значения (с указанием площади и координат поворотных точек границ таких земельных участков) включен в состав приложений пояснительной записки проекта межевания территории.

Перечень земельных участков, которые полностью или частично расположены в границах зоны планируемого размещения объекта федерального значения, и планируемых к резервированию и дальнейшему изъятию для целей реконструкции автомобильной дороги общего пользования федерального значения (с указанием площади и координат поворотных точек границ таких земельных участков) включен в состав приложений пояснительной записки проекта межевания территории.

Перечень земельных участков, которые полностью или частично попадают в границы планируемого размещения объекта: «Реконструкция автомобильной дороги М-18 «Кола»- от Санкт-Петербурга через Петрозаводск, Мурманск, Печенгу до границы с Норвегией (международный автомобильный пункт пропуска через государственную границу Российской Федерации "Борисоглебск"). Реконструкция автомобильной дороги Р-21 "Кола" Санкт-Петербург - Петрозаводск - Мурманск - Печенга - граница с Королевством Норвегия на участке км 1378 - км 1381, Мурманская область»

**Постоянный отвод
на участке км 1379+524 – км 1381**

Взам. инв. №	
Подпись и дата	
Инв. № ориг.	

Изм.	Кол.уч.	Лист	№ док	Подпись	Дата

Проект межевания территории

Лист

3

№ п/п	Местоположение земельного участка	Кадастровый номер земельного участка/ номер кадастрового квартала	Категория земель	Вид права, землепользователь	Планируемый вид разрешенного использования по классификатору	Площадь земельных участков попадающих в полосу отвода, кв.м
1	Мурманская обл., Кольский р-н н.п. Зверосовхоз	51:01:0000000:11938	Земли сельскохозяйственного назначения	Государственная неограниченная собственность	Автомобильный транспорт	12109
2	Мурманская обл., МО Кольский р-н	51:01:3002001:539	Земли запаса	Государственная неограниченная собственность	Автомобильный транспорт	7727
3	Мурманская обл., МО Кольский р-н	51:01:3002001:599	Земли особо охраняемых территорий и объектов	Государственная неограниченная собственность, Аренда - Общество с ограниченной ответственностью «Стройтек»	Автомобильный транспорт	384
4	Мурманская обл., МО Кольский р-н	51:01:3001003:29	Земли запаса	Государственная неограниченная собственность	Автомобильный транспорт	8957
5	Мурманская обл., МО Кольский р-н, н.п. Зверосовхоз, участок с.х.н. "Основной"	51:01:0000000:303	Земли сельскохозяйственного назначения	Государственная неограниченная собственность	Автомобильный транспорт	6398
6	Мурманская обл., МО Кольский р-н	51:01:3001003	Земли промышленности, энергетики, транспорта, связи, радиовещания, телевидения, информатики, земли для обеспечения космической деятельности, земли обороны, безопасности и земли иного специального назначения	Государственная неограниченная собственность	Автомобильный транспорт	1240
7	Мурманская обл., МО Кольский р-н	51:01:3001003:165:3У1	Земли промышленности, энергетики, транспорта, связи, радиовещания, телевидения, информатики, земли для обеспечения космической деятельности, земли обороны, безопасности и земли иного специального назначения	Государственная неограниченная собственность, Аренда - Акционерное общество "Мурманская областная электросетевая компания"	Автомобильный транспорт	270
8	Мурманская обл., МО г.п. Кола Кольского р-на	51:01:3002001:382:3У1	Земли промышленности, энергетики, транспорта, связи, радиовещания, телевидения, информатики, земли для обеспечения космической деятельности, земли обороны, безопасности и земли иного специального назначения	Государственная неограниченная собственность, Аренда - Акционерное общество "Мурманская областная электросетевая компания"	Автомобильный транспорт	140
9	Мурманская обл., МО Кольский р-н	51:01:0000000:47	Земли промышленности, энергетики, транспорта, связи, радиовещания, телевидения, информатики, земли для обеспечения космической деятельности, земли обороны, безопасности и земли иного специального назначения	Собственность Российской Федерация, Постоянное (бессрочное) пользование ФКУ Упрдор «Кола»	Автомобильный транспорт	90521
10	Мурманская обл., МО Кольский р-н	51:01:3002001:225	Земли промышленности, энергетики, транспорта, связи, радиовещания, телевидения, информатики, земли для обеспечения космической деятельности, земли обороны, безопасности и земли иного специального назначения	Собственность Российской Федерация, в лице Мингосимущества, Постоянное (бессрочное) пользование ФКУ Упрдор «Кола»	Автомобильный транспорт	3797
11	Мурманская обл., МО Кольский р-н	51:01:3001003:156	Земли промышленности, энергетики, транспорта, связи, радиовещания, телевидения, информатики, земли для обеспечения космической деятельности, земли обороны, безопасности и земли иного специального назначения	Собственность Российской Федерация, в лице Мингосимущества, Постоянное (бессрочное) пользование ФКУ Упрдор «Кола»	Автомобильный транспорт	966

Взам. инв. №

Подпись и дата

Инв. № ориг.

Изм.	Кол.уч.	Лист	№ док	Подпись	Дата

Проект межевания территории

Лист

4

Каталог координат характерных точек проектируемой полосы отвода

Объект: «Реконструкция автомобильной дороги М-18 «Кола» от Санкт – Петербурга через Петрозаводск, Мурманск, Печенгу, до границы с Норвегией (международный автомобильный пункт пропуска через государственную границу Российской Федерации «Борисоглебск»), Реконструкция автомобильной дороги Р-21 «Кола» Санкт – Петербург – Петрозаводск – Мурманск – Печенга – граница с Королевством Норвегия на участке км 1378 – км 1381, Мурманская область»

Система координат - МСК-51

Номер точки	Координаты, м				
	X	Y			
172	631234.70	1443899.63	224	632396.85	1444055.96
173	631253.41	1443903.14	225	632416.82	1444057.08
174	631292.92	1443911.03	226	632436.79	1444058.19
175	631332.12	1443918.97	227	632456.76	1444059.30
176	631410.53	1443934.86	1	632460.56	1444059.51
177	631477.46	1443948.42	2	632460.18	1444064.50
178	631567.34	1443966.62	3	632459.85	1444070.36
179	631602.16	1443973.68	4	632459.35	1444077.90
180	631606.55	1443974.56	5	632456.12	1444126.97
181	631645.49	1443982.34	6	632455.87	1444130.86
182	631664.91	1443986.05	7	632383.83	1444125.40
183	631703.83	1443993.08	8	632352.34	1444123.30
184	631742.84	1443999.60	9	632329.06	1444121.73
185	631778.41	1444005.06	10	632314.94	1444120.88
186	631781.92	1444005.63	11	632295.94	1444119.63
187	631801.50	1444008.45	12	632281.93	1444118.65
188	631821.08	1444011.15	13	632252.55	1444116.74
189	631840.69	1444013.72	14	632212.64	1444114.12
190	631853.33	1444015.31	15	632172.72	1444111.49
191	631860.31	1444016.16	16	632152.77	1444110.18
192	631879.95	1444018.48	17	632112.85	1444107.56
193	631899.60	1444020.67	18	632092.90	1444106.25
194	631919.27	1444022.73	19	632052.98	1444103.62
195	631938.95	1444024.67	20	632033.02	1444102.31
196	631958.64	1444026.48	21	632012.95	1444100.97
197	631978.34	1444028.16	22	631992.78	1444099.51
198	631998.06	1444029.71	23	631972.61	1444097.92
199	632017.78	1444031.14	24	631952.46	1444096.20
200	632028.15	1444031.84	25	631932.32	1444094.35
201	632037.62	1444032.46	26	631912.19	1444092.37
202	632057.57	1444033.77	27	631892.08	1444090.26
203	632077.53	1444035.09	28	631871.98	1444088.02
204	632097.49	1444036.40	29	631851.89	1444085.65
205	632106.67	1444037.00	30	631844.75	1444084.78
206	632117.44	1444037.71	31	631831.82	1444083.15
207	632137.40	1444039.02	32	631811.76	1444080.52
208	632157.36	1444040.33	33	631790.30	1444077.54
209	632177.31	1444041.64	34	631751.71	1444071.86
210	632197.27	1444042.96	35	631711.77	1444065.44
211	632217.23	1444044.27	36	631671.92	1444058.51
212	632237.19	1444045.58	37	631632.16	1444051.06
213	632257.14	1444046.89	38	631597.00	1444044.05
214	632277.10	1444048.20	39	631592.65	1444043.17
215	632287.12	1444048.88	40	631553.45	1444035.23
216	632301.07	1444049.71	41	631514.24	1444027.29
217	632320.75	1444051.07	42	631471.43	1444018.61
218	632334.79	1444051.96	43	631435.83	1444011.40
219	632336.97	1444052.14	44	631396.63	1444003.46
220	632356.93	1444053.45	45	631357.43	1443995.52
221	632376.88	1444054.76	46	631318.22	1443987.58
222	632385.67	1444055.34	47	631279.02	1443979.64
223	632388.42	1444055.50	48	631259.53	1443975.74

Каталог координат характерных точек красных линий

Объект: «Реконструкция автомобильной дороги М-18 «Кола» от Санкт – Петербурга через Петрозаводск, Мурманск, Печенгу, до границы с Норвегией (международный автомобильный пункт пропуска через государственную границу Российской Федерации «Борисоглебск»), Реконструкция автомобильной дороги Р-21 «Кола» Санкт – Петербург – Петрозаводск – Мурманск – Печенга – граница с Королевством Норвегия на участке км 1378 – км 1381, Мурманская область»

Система координат - МСК-51

Номер точки	Координаты, м				
	X	Y			
88	631234.70	1443899.63	36	632396.85	1444055.96
87	631253.41	1443903.14	35	632416.82	1444057.08
86	631292.92	1443911.03	34	632436.79	1444058.19
85	631332.12	1443918.97	33	632456.76	1444059.30
84	631410.53	1443934.86	32	632460.56	1444059.51
83	631477.46	1443948.42	31	632460.18	1444064.50
82	631567.34	1443966.62	194	632456.12	1444126.97
81	631602.16	1443973.68	193	632455.87	1444130.86
80	631606.55	1443974.56	192	632383.83	1444125.40
79	631645.49	1443982.34	191	632352.34	1444123.30
78	631664.91	1443986.05	190	632329.06	1444121.73
77	631703.83	1443993.08	189	632314.94	1444120.88
76	631742.84	1443999.60	188	632295.94	1444119.63
75	631778.41	1444005.06	187	632281.93	1444118.65
74	631781.92	1444005.63	186	632252.55	1444116.74
73	631801.50	1444008.45	185	632212.64	1444114.12
72	631821.08	1444011.15	184	632172.72	1444111.49
71	631840.69	1444013.72	183	632152.77	1444110.18
70	631853.33	1444015.31	182	632112.85	1444107.56
69	631860.31	1444016.16	181	632092.9	1444106.25
68	631879.95	1444018.48	180	632052.98	1444103.62
67	631899.60	1444020.67	179	632033.02	1444102.31
66	631919.27	1444022.73	178	632012.95	1444100.97
65	631938.95	1444024.67	177	631992.78	1444099.51
64	631958.64	1444026.48	176	631972.61	1444097.92
63	631978.34	1444028.16	175	631952.46	1444096.20
62	631998.06	1444029.71	174	631932.32	1444094.35
61	632017.78	1444031.14	173	631912.19	1444092.37
60	632028.15	1444031.84	172	631892.08	1444090.26
59	632037.62	1444032.46	171	631871.98	1444088.02
58	632057.57	1444033.77	170	631851.89	1444085.65
57	632077.53	1444035.09	169	631844.75	1444084.78
56	632097.49	1444036.40	168	631831.82	1444083.15
55	632106.67	1444037.00	167	631811.76	1444080.52
54	632117.44	1444037.71	166	631790.30	1444077.54
53	632137.40	1444039.02	165	631751.71	1444071.86
52	632157.36	1444040.33	164	631711.77	1444065.44
51	632177.31	1444041.64	163	631671.92	1444058.51
50	632197.27	1444042.96	162	631632.16	1444051.06
49	632217.23	1444044.27	161	631597.00	1444044.05
48	632237.19	1444045.58	160	631592.65	1444043.17
47	632257.14	1444046.89	159	631553.45	1444035.23
46	632277.10	1444048.20	158	631514.24	1444027.29
45	632287.12	1444048.88	157	631471.43	1444018.61
44	632301.07	1444049.71	156	631435.83	1444011.40
43	632320.75	1444051.07	155	631396.63	1444003.46
42	632334.79	1444051.96	154	631357.43	1443995.52
41	632336.97	1444052.14	153	631318.22	1443987.58
40	632356.93	1444053.45	152	631279.02	1443979.64
39	632376.88	1444054.76	151	631259.53	1443975.74
38	632385.67	1444055.34			
37	632388.42	1444055.50			

Каталог координат характерных точек планируемой придорожной полосы

Объект: «Реконструкция автомобильной дороги М-18 «Кола» от Санкт – Петербурга через Петрозаводск, Мурманск, Печенгу, до границы с Норвегией (международный автомобильный пункт пропуска через государственную границу Российской Федерации «Борисоглебск»), Реконструкция автомобильной дороги Р-21 «Кола» Санкт – Петербург – Петрозаводск – Мурманск – Печенга – граница с Королевством Норвегия на участке км 1378 – км 1381, Мурманская область»

Система координат - МСК-51

Номер точки	Координаты, м		178	632391.87	1443955.53
	X	Y			
126	631199.49	1443791.72	179	632394.05	1443955.66
127	631231.44	1443797.27	180	632402.37	1443956.11
128	631253.14	1443801.35	181	632422.42	1443957.24
129	631272.42	1443804.96	182	632442.34	1443958.34
130	631312.64	1443812.99	183	632462.31	1443959.45
131	631351.97	1443820.96	184	632466.08	1443959.66
132	631430.39	1443836.85	185	632465.06	1443978.05
133	631497.32	1443850.41	1	632459.35	1444077.90
134	631587.19	1443868.61	2	632459.85	1444070.36
135	631621.92	1443875.65	3	632460.18	1444064.50
136	631626.20	1443876.51	4	632460.56	1444059.51
137	631664.67	1443884.20	5	632456.76	1444059.30
138	631683.18	1443887.73	6	632436.79	1444058.19
139	631720.96	1443894.56	7	632416.82	1444057.08
140	631758.67	1443900.86	8	632396.85	1444055.96
141	631794.01	1443906.28	9	632388.42	1444055.50
142	631797.06	1443906.78	10	632385.67	1444055.34
143	631815.46	1443909.43	11	632376.88	1444054.76
144	631834.41	1443912.04	12	632356.93	1444053.45
145	631853.43	1443914.53	13	632336.97	1444052.14
146	631865.61	1443916.07	14	632334.79	1444051.96
147	631872.22	1443916.87	15	632320.75	1444051.07
148	631891.35	1443919.13	16	632301.07	1444049.71
149	631910.35	1443921.25	17	632287.12	1444048.88
150	631929.38	1443923.24	18	632277.10	1444048.20
151	631948.43	1443925.12	19	632257.14	1444046.89
152	631967.47	1443926.87	20	632237.19	1444045.58
153	631986.51	1443928.49	21	632217.23	1444044.27
154	632005.59	1443929.99	22	632197.27	1444042.96
155	632024.76	1443931.38	23	632177.31	1444041.64
156	632034.78	1443932.06	24	632157.36	1444040.33
157	632044.15	1443932.67	25	632137.40	1444039.02
158	632064.12	1443933.98	26	632117.44	1444037.71
159	632084.13	1443935.31	27	632106.67	1444037.00
160	632104.04	1443936.61	28	632097.49	1444036.40
161	632113.19	1443937.21	29	632077.53	1444035.09
162	632124.02	1443937.93	30	632057.57	1444033.77
163	632143.95	1443939.23	31	632037.62	1444032.46
164	632163.91	1443940.54	32	632028.15	1444031.84
165	632183.86	1443941.85	33	632017.78	1444031.14
166	632203.87	1443943.18	34	631998.06	1444029.71
167	632223.78	1443944.48	35	631978.34	1444028.16
168	632243.74	1443945.79	36	631958.64	1444026.48
169	632263.69	1443947.10	37	631938.95	1444024.67
170	632283.76	1443948.42	38	631919.27	1444022.73
171	632293.48	1443949.08	39	631899.60	1444020.67
172	632307.49	1443949.91	40	631879.95	1444018.48
173	632327.36	1443951.29	41	631860.31	1444016.16
174	632342.07	1443952.22	42	631853.33	1444015.31
175	632344.36	1443952.41	43	631840.69	1444013.72
176	632363.48	1443953.66	44	631821.08	1444011.15
177	632383.43	1443954.97	45	631801.50	1444008.45
			46	631781.92	1444005.63

47	631778.41	1444005.06
48	631742.84	1443999.60
49	631703.83	1443993.08
50	631664.91	1443986.05
51	631645.49	1443982.34
52	631606.55	1443974.56
53	631602.16	1443973.68
54	631567.34	1443966.62
55	631477.46	1443948.42
56	631410.53	1443934.86
57	631332.12	1443918.97
58	631292.92	1443911.03
59	631253.41	1443903.14
60	631234.70	1443899.63
235	632448.61	1444226.71
236	632448.31	1444230.57
237	632376.72	1444225.15
238	632345.69	1444223.08
239	632322.69	1444221.53
240	632308.65	1444220.68
241	632289.17	1444219.40
242	632275.20	1444218.42
243	632246.06	1444216.53
244	632206.09	1444213.91
245	632166.15	1444211.27
246	632146.22	1444209.97
247	632106.30	1444207.35
248	632086.35	1444206.04
249	632046.41	1444203.40
250	632026.41	1444202.09
251	632006.01	1444200.73
252	631985.24	1444199.23
253	631964.43	1444197.59
254	631943.63	1444195.81
255	631922.85	1444193.90
256	631902.08	1444191.86
257	631881.32	1444189.68
258	631860.58	1444187.37
259	631839.98	1444184.94
260	631832.45	1444184.02
261	631819.07	1444182.33
262	631798.38	1444179.62
263	631776.14	1444176.53
264	631736.49	1444170.70
265	631695.27	1444164.07
266	631654.14	1444156.92
267	631613.17	1444149.24
268	631577.31	1444142.09
269	631572.82	1444141.18
270	631533.60	1444133.24
271	631494.39	1444125.30
272	631451.56	1444116.62
273	631415.98	1444109.41
274	631376.78	1444101.47
275	631337.58	1444093.53
276	631298.37	1444085.59
277	631295.16	1444084.94
372	631259.53	1443975.74
373	631279.02	1443979.64
374	631318.22	1443987.58
375	631357.43	1443995.52
376	631396.63	1444003.46
377	631435.83	1444011.40
378	631471.43	1444018.61

379	631514.24	1444027.29
380	631553.45	1444035.23
381	631592.65	1444043.17
382	631597.00	1444044.05
383	631632.16	1444051.06
384	631671.92	1444058.51
385	631711.77	1444065.44
386	631751.71	1444071.86
387	631790.30	1444077.54
388	631811.76	1444080.52
389	631831.82	1444083.15
390	631844.75	1444084.78
391	631851.89	1444085.65
392	631871.98	1444088.02
393	631892.08	1444090.26
394	631912.19	1444092.37
395	631932.32	1444094.35
396	631952.46	1444096.20
397	631972.61	1444097.92
398	631992.78	1444099.51
399	632012.95	1444100.97
400	632033.02	1444102.31
401	632052.98	1444103.62
402	632092.90	1444106.25
403	632112.85	1444107.56
404	632152.77	1444110.18
405	632172.72	1444111.49
406	632212.64	1444114.12
407	632252.55	1444116.74
408	632281.93	1444118.65
409	632295.94	1444119.63
410	632314.94	1444120.88
411	632329.06	1444121.73
412	632352.34	1444123.30
413	632383.83	1444125.40
414	632455.87	1444130.86
415	632456.12	1444126.97

Каталог координат характерных точек границ земельных участков, формируемых для размещения объекта капитального строительства федерального значения (автомобильная дорога)

Объект: «Реконструкция автомобильной дороги М-18 «Кола» от Санкт – Петербурга через Петрозаводск, Мурманск, Печенгу, до границы с Норвегией (международный автомобильный пункт пропуска через государственную границу Российской Федерации «Борисоглебск»), Реконструкция автомобильной дороги Р-21 «Кола» Санкт – Петербург – Петрозаводск – Мурманск – Печенга – граница с Королевством Норвегия на участке км 1378 – км 1381, Мурманская область»

Система координат - МСК-51

Кадастровый номер земельного участка			51:01:0000000:303:3У1(1)
Площадь земельного участка, кв, м			6398 (3497,71)
Координаты, м			
номер точки	Х	У	
206	631781,24	1444027,53	
207	631730,14	1444018,04	
208	631638,28	1443999,25	
186	631600,82	1443992,03	
185	631602,16	1443973,68	
209	631606,55	1443974,56	
210	631645,49	1443982,34	
211	631664,91	1443986,05	
212	631703,83	1443993,08	
213	631742,84	1443999,60	
214	631778,41	1444005,06	
206	631781,24	1444027,53	

Кадастровый номер земельного участка			51:01:0000000:303:3У1(2)
Площадь земельного участка, кв, м			6398 (2900,28)
Координаты, м			
номер точки	Х	У	
215	631790,30	1444077,54	
216	631751,71	1444071,86	
217	631711,77	1444065,44	
218	631671,92	1444058,51	
219	631632,16	1444051,06	
195	631597,00	1444044,05	
194	631598,12	1444028,72	
220	631632,65	1444035,39	
221	631730,87	1444054,08	
222	631788,63	1444063,14	
215	631790,30	1444077,54	

Кадастровый номер земельного участка			51:01:3001003:165:3У1(1)
Площадь земельного участка, кв, м			270 (143,12)
Координаты, м			
номер точки	Х	У	
294	632301,07	1444049,71	
295	632300,33	1444059,72	
224	632286,35	1444059,30	
223	632287,12	1444048,88	
294	632301,07	1444049,71	

Кадастровый номер земельного участка			51:01:3001003:165:3У1(2)
Площадь земельного участка, кв, м			270 (127,10)
Координаты, м			
номер точки	Х	У	
296	632334,06	1444060,73	
297	632319,98	1444060,31	
298	632320,75	1444051,07	
299	632334,79	1444051,96	
296	632334,06	1444060,73	

Кадастровый номер земельного участка			51:01:3001003:3У1
Площадь земельного участка, кв, м			1240
Координаты, м			
номер точки	Х	У	
291	632459,85	1444070,36	
292	632459,35	1444077,90	
293	632409,11	1444074,32	
225	632131,01	1444054,65	
291	632459,85	1444070,36	

Кадастровый номер земельного участка		51:01:3001003:29:3У1(1)
Площадь земельного участка, кв, м		8957 (7918,84)
Координаты, м		
номер точки	X	Y
223	632287,12	1444048,88
224	632286,35	1444059,30
225	632131,01	1444054,65
226	632080,12	1444052,78
227	632058,28	1444035,86
228	632044,27	1444034,92
229	632014,11	1444047,77
230	631877,29	1444038,12
206	631781,24	1444027,53
214	631778,41	1444005,06
231	631781,92	1444005,63
232	631801,50	1444008,45
233	631821,08	1444011,15
234	631840,69	1444013,72
235	631853,33	1444015,31
236	631860,31	1444016,16
237	631879,95	1444018,48
238	631899,60	1444020,67
239	631919,27	1444022,73
240	631938,95	1444024,67
241	631958,64	1444026,48
242	631978,34	1444028,16
243	631998,06	1444029,71
244	632017,78	1444031,14
245	632028,15	1444031,84
246	632037,62	1444032,46
247	632057,57	1444033,77
248	632077,53	1444035,09
249	632097,49	1444036,40
250	632106,67	1444037,00
251	632117,44	1444037,71
252	632137,40	1444039,02
253	632157,36	1444040,33
254	632177,31	1444041,64
255	632197,27	1444042,96
256	632217,23	1444044,27
257	632237,19	1444045,58
258	632257,14	1444046,89
259	632277,10	1444048,20
223	632287,12	1444048,88

Кадастровый номер земельного участка		51:01:3001003:29:3У1(2)
Площадь земельного участка, кв, м		8957 (190,01)
Координаты, м		
номер точки	X	Y
297	632319,98	1444060,31
295	632300,33	1444059,72
294	632301,07	1444049,71
298	632320,75	1444051,07
297	632319,98	1444060,31

Кадастровый номер земельного участка		51:01:3001003:29:3У1(3)
Площадь земельного участка, кв, м		8957 (848,13)
Координаты, м		
номер точки	X	Y
300	632460,56	1444059,51
301	632460,18	1444064,50
296	632334,06	1444060,73
299	632334,79	1444051,96
302	632336,97	1444052,14
303	632356,93	1444053,45
304	632376,88	1444054,76
305	632385,67	1444055,34
306	632388,42	1444055,50
307	632396,85	1444055,96
308	632416,82	1444057,08
309	632436,79	1444058,19
310	632456,76	1444059,30
300	632460,56	1444059,51

Кадастровый номер земельного участка		51:01:3002001:382:3У1(1)
Площадь земельного участка, кв, м		140 (81,33)
Координаты, м		
номер точки	X	Y
285	632296,35	1444114,17
286	632295,94	1444119,63
261	632281,93	1444118,65
260	632282,39	1444112,56
285	632296,35	1444114,17

Кадастровый номер земельного участка		51:01:3002001:382:3У1(2)
Площадь земельного участка, кв, м		140 (58,98)
Координаты, м		
номер точки	X	Y
289	632329,37	1444117,96
290	632329,06	1444121,73
288	632314,94	1444120,88
287	632315,30	1444116,34
289	632329,37	1444117,96

Перечень земельных участков, расположенных в границах резервируемых земель в целях обеспечения реализации проекта: «Реконструкция автомобильной дороги М-18 «Кола» от Санкт – Петербурга через Петрозаводск, Мурманск, Печенгу, до границы с Норвегией (международный автомобильный пункт пропуска через государственную границу Российской Федерации «Борисоглебск»). Реконструкция автомобильной дороги Р-21 «Кола» Санкт – Петербург – Петрозаводск – Мурманск – Печенга – граница с Королевством Норвегия на участке км 1378 – км 1381, Мурманская область»


№ п/п	Адрес (местоположение) земельного участка	Кадастровый номер земельного участка	Категория земель	Планируемый вид разрешенного использования по классификатору	Общая площадь земельного участка, кв.м	Правообладатель	Вид права	Номер контура земельного участка	Площадь контура земельного участка, попадающего в границы резервирования, кв.м	Площадь земельного участка, попадающего в границы резервирования, кв.м
1	Мурманская обл., Кольский р-н, н.п. Зверосовхоз	51:01:0000000:1938	Земли сельскохозяйственного назначения	Автомобильный транспорт	12109	–	Государственная неограниченная собственность	51:01:0000000:1938(1) 51:01:0000000:1938(2)	4790,53 7318,36	12109
2	Мурманская обл., МО Кольский р-н	51:01:3002001:539	Земли запаса	Автомобильный транспорт	7727	–	Государственная неограниченная собственность	51:01:3002001:539(1) 51:01:3002001:539(2)	95,53 7631,59	7727
3	Мурманская обл., Кольский р-н, н.п. Зверосовхоз	51:01:0000000:11970	Земли сельскохозяйственного назначения	Автомобильный транспорт	79476	–	Государственная неограниченная собственность	51:01:0000000:11970(1) 51:01:0000000:11970(2) 51:01:0000000:11970(3)	39736,97 11140,94 28598,11	79476



И.о. начальника ФКУ Упрдор «Кола» / М. А. Овчинников /

Перечень земельных участков, планируемых к резервированию и дальнейшему изъятию в целях обеспечения реализации проекта: «Реконструкция автомобильной дороги М-18 «Кола» от Санкт – Петербурга через Петрозаводск, Мурманск, Печенгу, до границы с Норвегией (международный автомобильный пункт пропуска через государственную границу Российской Федерации «Борисоглебск»). Реконструкция автомобильной дороги Р-21 «Кола» Санкт – Петербург – Петрозаводск – Мурманск – Печенга – граница с Королевством Норвегия на участке км 1378 – км 1381, Мурманская область»

№ п/п	Адрес (местоположение) земельного участка	Кадастровый номер земельного участка	Категория земель	Планируемый вид разрешенного использования по классификатору	Общая площадь земельного участка, кв.м	Правообладатель	Вид права	Номер контура земельного участка	Площадь контура земельного участка, планируемого к резервированию и изъятию, кв.м	Площадь земельного участка, планируемого к резервированию и изъятию, кв.м
1	Мурманская обл., МО Кольский р-н	51:01:3002001:599	Земли особо охраняемых территорий и объектов	Автомобильный транспорт	384	Общество с ограниченной ответственностью «Стройтек»	Государственная собственность, аренда	-	-	384

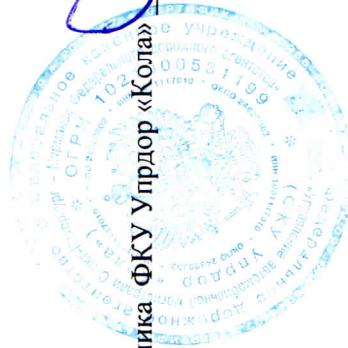

И.о. начальника ФКУ Упрдор «Кола» / М. А. Овчинников /

**Перечень образуемых земельных участков, расположенных в границах резервируемых земель в целях обеспечения реализации проекта:
«Реконструкция автомобильной дороги М-18 «Кола» от Санкт – Петербурга через Петрозаводск, Мурманск, Печенгу, до границы с Норвегией
(международный автомобильный пункт пропуска через государственную границу Российской Федерации «Борисоглебск»). Реконструкция автомобильной
дороги Р-21 «Кола» Санкт – Петербург – Петрозаводск – Мурманск – Печенга – граница с Королевством Норвегия на участке км 1378 – км 1381,
Мурманская область»**

№ п/п	Адрес (местоположение) земельного участка	Кадастровый номер земельного участка/ номер кадастрового квартала	Категория земель	Планируемый вид разрешенного использования по классификатору	Общая площадь земельного участка, кв.м	Правообладатель	Вид права	Условный номер образуемого земельного участка / контура образуемого земельного участка	Площадь контура земельного участка, попадающего в границы резервирования, кв.м	Площадь земельного участка, попадающего в границы резервирования, кв.м
1	Мурманская обл., МО Кольский р-н	51:01:3001003:29	Земли запаса	Автомобильный транспорт	2100000	-	Государственная неразграниченная собственность	51:01:3001003:29:ЗУ1(1) 51:01:3001003:29:ЗУ1(2) 51:01:3001003:29:ЗУ1(3)	7918,84 190,01 848,13	8957
2	Мурманская обл., МО Кольский р-н, н.п. Зверсовхоз, участок с.х.п. "Основной"	51:01:0000000:303	Земли сельскохозяйственного назначения	Автомобильный транспорт	2896821	-	Государственная неразграниченная собственность	51:01:0000000:303:ЗУ1(1) 51:01:0000000:303:ЗУ1(2)	3497,71 2900,28	6398
3	Мурманская обл., МО Кольский р-н	51:01:3001003	Земли промышленности, энергетики, транспорта, связи, радиовещания, телевидения, информатики, земли для обеспечения космической деятельности, земли обороны, безопасности и земли иного специального назначения	Автомобильный транспорт	998400	-	Государственная неразграниченная собственность	51:01:3001003:ЗУ1	-	1240



И.о. начальника ФКУ Упрдор «Кола» / М. А. Овчинников /

Перечень образуемых участков, планируемых к резервированию и дальнейшему изъятию в целях обеспечения реализации проекта: «Реконструкция автомобильной дороги М-18 «Кола» от Санкт – Петербурга через Петрозаводск, Мурманск, Печенгу, до границы с Норвегией (международный автомобильный пункт пропуска через государственную границу Российской Федерации «Борисоглебск»). Реконструкция автомобильной дороги Р-21 «Кола» Санкт – Петербург – Петрозаводск – Мурманск – Печенга – граница с Королевством Норвегия на участке км 1378 – км 1381, Мурманская область»

№ п/п	Адрес (местоположение) земельного участка	Кадастровый номер земельного участка	Категория земель	Планируемый вид разрешенного использования по классификатору	Общая площадь земельного участка, кв.м	Правообладатель	Вид права	Условный номер образуемого земельного участка / контура образуемого земельного участка	Площадь контура земельного участка, планируемого к резервированию и дальнейшему изъятию, кв.м	Площадь земельного участка, планируемого к резервированию и дальнейшему изъятию, кв.м
1	Мурманская обл., МО Кольский р-н	51:01:3001003:165	Земли промышленности, энергетики, транспорта, связи, радиовещания, телевидения, информатики, земли для обеспечения космической деятельности, земли обороны, безопасности и земли иного специального назначения	Автомобильный транспорт	53680	Акционерное общество «Мурманская областная электросетевая компания»	Государственная неразграниченная собственность, аренда	51:01:3001003:165:ЗУ(1) 51:01:3001003:165:ЗУ(2)	143,12 127,10	270
2	Мурманская обл., МО г.п. Кола Кольского р-на	51:01:3002001:382	Земли промышленности, энергетики, транспорта, связи, радиовещания, телевидения, информатики, земли для обеспечения космической деятельности, земли обороны, безопасности и земли иного специального назначения	Автомобильный транспорт	22784	Акционерное общество «Мурманская областная электросетевая компания»	Государственная неразграниченная собственность, аренда	51:01:3002001:382:ЗУ(1) 51:01:3002001:382:ЗУ(2)	81,33 58,98	140
3	Мурманская обл., МО г.п. Кильдинской Кольского р-на, н.п. Зверосовхоз, ш. Кильдинское	51:01:3002001:389	Земли сельскохозяйственного назначения	Автомобильный транспорт	1342	1) Фофанов Александр Николаевич, 1/2; 2) Яцук Оксана Викторовна, 1/2	Долевая собственность	51:01:3002001:389:ЗУ1	-	179
4	Мурманская обл., МО Кольский р-н	51:01:3002001:399	Земли сельскохозяйственного назначения	Автомобильный транспорт	399961	Дачное некоммерческое товарищество "Родничок"	Государственная неразграниченная собственность, аренда	51:01:3002001:399:ЗУ1	-	18718
5	Мурманская обл., МО г.п. Кильдинской Кольского р-на, н.п. Зверосовхоз, ш. Кильдинское	51:01:3003001:56	Земли сельскохозяйственного назначения	Автомобильный транспорт	35221	Дорош Вадим Владимирович	Собственность	51:01:3003001:56:ЗУ1	-	1989



И.о. начальника ФКУ Упрдор «Кола» _____ / М. А. Овчинников /

**Каталог координат характерных точек границ земельных участков,
планируемых к резервированию**

Объект: «Реконструкция автомобильной дороги М-18 «Кола» от Санкт – Петербурга через
Петрозаводск, Мурманск, Печенгу, до границы с Норвегией (международный автомобильный
пункт пропуска через государственную границу Российской Федерации «Борисоглебск»),
Реконструкция автомобильной дороги Р-21 «Кола» Санкт – Петербург – Петрозаводск –
Мурманск – Печенга – граница с Королевством Норвегия на участке км 1378 – км 1381,
Мурманская область»

Система координат - МСК-51

Кадастровый номер земельного участка			51:01:3001003:29:3У1(1)
Площадь земельного участка, кв, м			8957 (7918,84)
Координаты, м			
номер точки	X	Y	
223	632287,12	1444048,88	
224	632286,35	1444059,30	
225	632131,01	1444054,65	
226	632080,12	1444052,78	
227	632058,28	1444035,86	
228	632044,27	1444034,92	
229	632014,11	1444047,77	
230	631877,29	1444038,12	
206	631781,24	1444027,53	
214	631778,41	1444005,06	
231	631781,92	1444005,63	
232	631801,50	1444008,45	
233	631821,08	1444011,15	
234	631840,69	1444013,72	
235	631853,33	1444015,31	
236	631860,31	1444016,16	
237	631879,95	1444018,48	
238	631899,60	1444020,67	
239	631919,27	1444022,73	
240	631938,95	1444024,67	
241	631958,64	1444026,48	
242	631978,34	1444028,16	
243	631998,06	1444029,71	
244	632017,78	1444031,14	
245	632028,15	1444031,84	
246	632037,62	1444032,46	
247	632057,57	1444033,77	
248	632077,53	1444035,09	
249	632097,49	1444036,40	
250	632106,67	1444037,00	
251	632117,44	1444037,71	
252	632137,40	1444039,02	
253	632157,36	1444040,33	
254	632177,31	1444041,64	
255	632197,27	1444042,96	
256	632217,23	1444044,27	
257	632237,19	1444045,58	
258	632257,14	1444046,89	
259	632277,10	1444048,20	
223	632287,12	1444048,88	

Кадастровый номер земельного участка			51:01:3001003:29:3У1(2)
Площадь земельного участка, кв, м			8957 (190,01)
Координаты, м			
номер точки	X	Y	
297	632319,98	1444060,31	
295	632300,33	1444059,72	
294	632301,07	1444049,71	
298	632320,75	1444051,07	
297	632319,98	1444060,31	

Кадастровый номер земельного участка			51:01:3001003:29:3У1(3)
Площадь земельного участка, кв, м			8957 (848,13)
Координаты, м			
номер точки	X	Y	
300	632460,56	1444059,51	
301	632460,18	1444064,50	
296	632334,06	1444060,73	
299	632334,79	1444051,96	
302	632336,97	1444052,14	
303	632356,93	1444053,45	
304	632376,88	1444054,76	
305	632385,67	1444055,34	
306	632388,42	1444055,50	
307	632396,85	1444055,96	
308	632416,82	1444057,08	
309	632436,79	1444058,19	
310	632456,76	1444059,30	
300	632460,56	1444059,51	

Кадастровый номер земельного участка			51:01:3001003:3У1
Площадь земельного участка, кв, м			1240
Координаты, м			
номер точки	X	Y	
291	632459,85	1444070,36	
292	632459,35	1444077,90	
293	632409,11	1444074,32	
225	632131,01	1444054,65	
291	632459,85	1444070,36	

Кадастровый номер земельного участка		51:01:0000000:303:ЗУ1(1)
Площадь земельного участка, кв, м		6398 (3497,71)
Координаты, м		
номер точки	X	Y
206	631781,24	1444027,53
207	631730,14	1444018,04
208	631638,28	1443999,25
186	631600,82	1443992,03
185	631602,16	1443973,68
209	631606,55	1443974,56
210	631645,49	1443982,34
211	631664,91	1443986,05
212	631703,83	1443993,08
213	631742,84	1443999,60
214	631778,41	1444005,06
206	631781,24	1444027,53

Кадастровый номер земельного участка		51:01:0000000:303:ЗУ1(2)
Площадь земельного участка, кв, м		6398 (2900,28)
Координаты, м		
номер точки	X	Y
215	631790,30	1444077,54
216	631751,71	1444071,86
217	631711,77	1444065,44
218	631671,92	1444058,51
219	631632,16	1444051,06
195	631597,00	1444044,05
194	631598,12	1444028,72
220	631632,65	1444035,39
221	631730,87	1444054,08
222	631788,63	1444063,14
215	631790,30	1444077,54

**Каталог координат характерных точек границ земельных участков,
планируемых к резервированию и дальнейшему изъятию**

Объект: «Реконструкция автомобильной дороги М-18 «Кола» от Санкт – Петербурга через
Петрозаводск, Мурманск, Печенгу, до границы с Норвегией (международный автомобильный
пункт пропуска через государственную границу Российской Федерации «Борисоглебск»),
Реконструкция автомобильной дороги Р-21 «Кола» Санкт – Петербург – Петрозаводск –
Мурманск – Печенга – граница с Королевством Норвегия на участке км 1378 – км 1381,
Мурманская область»

Система координат - МСК-51

Кадастровый номер земельного участка			51:01:3001003:165:3У1(1)
Площадь земельного участка, кв, м			270 (143,12)
Координаты, м			
номер точки	X	Y	
294	632301,07	1444049,71	
295	632300,33	1444059,72	
224	632286,35	1444059,30	
223	632287,12	1444048,88	
294	632301,07	1444049,71	

Кадастровый номер земельного участка			51:01:3002001:382:3У1(1)
Площадь земельного участка, кв, м			140 (81,33)
Координаты, м			
номер точки	X	Y	
285	632296,35	1444114,17	
286	632295,94	1444119,63	
261	632281,93	1444118,65	
260	632282,39	1444112,56	
285	632296,35	1444114,17	

Кадастровый номер земельного участка			51:01:3001003:165:3У1(2)
Площадь земельного участка, кв, м			270 (127,10)
Координаты, м			
номер точки	X	Y	
296	632334,06	1444060,73	
297	632319,98	1444060,31	
298	632320,75	1444051,07	
299	632334,79	1444051,96	
296	632334,06	1444060,73	

Кадастровый номер земельного участка			51:01:3002001:382:3У1(2)
Площадь земельного участка, кв, м			140 (58,98)
Координаты, м			
номер точки	X	Y	
289	632329,37	1444117,96	
290	632329,06	1444121,73	
288	632314,94	1444120,88	
287	632315,30	1444116,34	
289	632329,37	1444117,96	



АДМИНИСТРАЦИЯ
ГОРОДСКОГО ПОСЕЛЕНИЯ МОЛОЧНЫЙ
КОЛЬСКОГО РАЙОНА МУРМАНСКОЙ ОБЛАСТИ

ПОСТАНОВЛЕНИЕ

от «10» апреля 2017 года № 27

«О согласовании документации по планировке территории»

Рассмотрев обращение ФКУ Упрдор «Кола», в соответствии со статьей 45 Градостроительного кодекса Российской Федерации, приказом Минтранса России от 06 июля 2012г. №199 « Об утверждении Порядка подготовки документации по планировке территории, предназначенной для размещения автомобильных дорог общего пользования федерального значения», распоряжением Федерального дорожного агентства от 17.06.2014года №1173-р, администрация городского поселения Молочный,

ПОСТАНОВЛЯЕТ:

1. Согласовать ФКУ Упрдор «Кола» документацию по планировке территории (проект планировки территории и проект межевания территории) объекта «Реконструкция автомобильной дороги М-18 «Кола»- от Санкт-Петербурга через Петрозаводск, Мурманск, Печенгу до границы с Норвегией (международный автомобильный пункт пропуска через государственную границу Российской Федерации « Борисоглебск»). Реконструкция автомобильной дороги Р-21 «Кола» Санкт-Петербург-Петрозаводск-Мурманск-Печенга-граница с королевством Норвегия на участке км1378-км1381, Мурманская область».

2. Контроль за исполнением настоящего постановления возложить на главного специалиста по землеустройству и градостроительной деятельности Афанасьеву Г.С.

Глава администрации

В.В. Николаев

Российская Федерация
Мурманская область



АДМИНИСТРАЦИЯ
МУНИЦИПАЛЬНОГО
ОБРАЗОВАНИЯ
города КОЛА

Каменный остров, 5, г. Кола,
Мурманская область, 184381
телефакс 3-33-95
e-mail: amokola1517@gmail.com
ОКПО 04034786, ОГРН 1025100588765
ИНН/ КПП 5105020606 / 510501001

11.04.2017 № 1284

на № 56 от 24.03.2017

ООО «ВекторСтрой»

Н.Л. Зубовой

160000, Вологодская область, г.
Вологда, ул. Челюскинцев, д.3, оф.512

Уважаемая Наталья Леонидовна!

Администрация муниципального образования города Колы рассмотрела направленные документы и согласовывает:

- проект межевания линейного объекта федерального значения «Реконструкция автомобильной дороги М-18 «Кола» от Санкт – Петербурга через Петрозаводск, Мурманск, Печенгу, до границы с Норвегией (международный автомобильный пункт пропуска через государственную границу Российской Федерации «Борисоглебск»). Реконструкция автомобильной дороги Р-21 «Кола» Санкт – Петербург – Петрозаводск – Мурманск – Печенга – граница с Королевством Норвегия на участке км 1378 – км 1381, Мурманская область» в полном объеме!

Замечаний и предложений по вышеуказанному Проекту нет.

И.о. главы администрации

Ж.В. Челбина



Администрация муниципального образования
городское поселение Кола Кольского района

РАСПОРЯЖЕНИЕ

06 февраля 2017 года

№ 12-Л

О вступлении в должность И.о. главы администрации МО город Кола

На основании Распоряжения Совета депутатов муниципального образования город Кола Мурманской области от 06 февраля 2017 года № 09-К,
1. В соответствии со статьей 33 Устава муниципального образования город Кола вступаю с 07 февраля 2017 года в должность и.о. Главы администрации муниципального образования городское поселение Кола Кольского района с правом первой подписи документов по администрации, с окладом согласно штатного расписания и Положению о денежном содержании и материальном стимулировании муниципальных служащих муниципального образования город Кола Мурманской области, утвержденному решением Совета депутатов МО г. Кола от 27.09.2013 № 46/398, до вступления в должность вновь назначенного Главы администрации муниципального образования городского поселения Кола.



И.о. Главы администрации

Ж.В.Челбина

КАДАСТРОВАЯ ВЫПИСКА О ЗЕМЕЛЬНОМ УЧАСТКЕ

"06" октября 2016г. № 99/2016/8275710

1	Кадастровый номер:	51:01:0000000:47	2	Лист № 1	3	Всего листов: 206
4	Номер кадастрового квартала:	51:01:0000000	6	Дата внесения номера в государственный кадастр недвижимости:		
5	Предыдущие номера:					
7	Единое землепользование					
8	Кадастровые номера объектов капитального строительства: 51:01:0000000:2661					
9	Адрес (описание местоположения): Мурманская обл., МО Колюский р-н, на земельном участке расположена автодорога					
10	Категория земель: Земли промышленности, энергетики, транспорта, связи, радиовещания, телевидения, информатики, земли для обеспечения космической деятельности, земли обороны, безопасности и земли иного специального назначения					
11	Разрешенное использование: автодорога С. - Петербург - Мурманск					
12	Площадь: 2548400 +/- 2794 кв. м					
13	Кадастровая стоимость: 1021391 руб.					
14	Система координат: МСК-51					

Сведения о правах:

	Вид права, номер и дата регистрации	Особые отметки	Документ	Адрес для связи с правообладателем
15	Правообладатель Российская Федерация	Собственность, № 51-51-01/038/2013-044 от 08.11.2013	—	Почтовый адрес и (или) адрес электронной почты, по которым осуществляется связь с правообладателем земельного участка, отсутствует
	Федеральное казенное учреждение "Управление автомобильной магистрали Санкт-Петербург-Мурманск Федерального дорожного агентства"	Постоянное (бессрочное) пользование, № 51-51-01/030/2013-828 от 08.10.2013	—	Почтовый адрес и (или) адрес электронной почты, по которым осуществляется связь с правообладателем земельного участка, отсутствует

16 Особые отметки: Посредством данного земельного участка обеспечен доступ к земельному участку (земельным участкам) с кадастровым номером (кадастровыми номерами) 51:01:3001002:27, 51:01:3001002:29, 51:01:3001003:157, 51:01:3002001:225. ; Список кадастровых номеров обособленных (условных) участков, входящих в единое землепользование, приведен на листах № 2 - 3.

17 Характер сведений государственного кадастра недвижимости (статус записи о земельном участке): Сведения об объекте недвижимости имеют статус ранее учтенные

Дополнительные сведения:

18.1 —

18.2 Кадастровые номера участков, образованных из земельного участка: —

19 Сведения о кадастровых инженерах: Макова Светлана Вячеславовна №35-11-176, ООО Компания "ЛЕОН"

КАДАСТРОВАЯ ВЫПИСКА О ЗЕМЕЛЬНОМ УЧАСТКЕ

"06" октября 2016г. № 99/2016/8275710

1 Кадастровый номер: 51:01:0000000:47

2 Лист № 2

3

Всего листов: 206

Состав земельного участка

№ п/п.	Учетный (Кадастровый) номер	Площадь(м ²)	Особые отметки
	2	3	4
1			
1	51:01:2901003:62	55649	
2	51:01:3102005:4	165135	
3	51:01:2901004:2	24670	
4	51:01:2901008:10	282129	
5	51:01:1001001:3	8844	
6	51:01:3203001:5	65476	
7	51:01:2002002:2	23082	
8	51:01:3001003:30	27122	
9	51:01:1403002:172	25387	
10	51:01:1403003:85	6769	
11	51:01:2701005:74	21920	
12	51:01:2701006:189	212545	
13	51:01:3104001:9	30742	
14	51:01:2901007:4	204250	
15	51:01:2701003:60	11667	
16	51:01:3001002:6	18773	
17	51:01:2601001:7	23145	
18	51:01:3002001:4	26573	
19	51:01:3003001:2	63359	
20	51:01:3002003:85	106815	
21	51:01:3003002:11	38959	
22	51:01:2702001:62	172274	
23	51:01:2701006:29	122801	
24	51:01:1703001:4	44563	
25	51:01:1705001:103	16183	
26	51:01:1701001:9	159240	
27	51:01:1702003:4	3424	
28	51:01:3102001:2	80923	
29	51:01:2901001:3	20069	
30	51:01:2701006:30	47266	

16

(наименование должности)

М.П.

(подпись)

(инициалы, фамилия)

КАДАСТРОВАЯ ВЫПИСКА О ЗЕМЕЛЬНОМ УЧАСТКЕ

"06" октября 2016г. № 99/2016/8275710

1 Кадастровый номер: 51:01:0000000:47

2

Лист № 3

3

Всего листов: 206

Состав земельного участка

№ п/п.	Учетный (Кадастровый) номер	Площадь(м ²)	Особые отметки
1	2	3	4
31	51:01:3301002:9	291439	—
32	51:01:2901002:2	12420	—
33	51:01:1002001:6	34691	—
34	51:01:0000000:11794	100096	—
16			

(наименование должности)

М.П.

(подпись)

(инициалы, фамилия)

КАДАСТРОВАЯ ВЫПИСКА О ЗЕМЕЛЬНОМ УЧАСТКЕ


"06" октября 2016г. № 99/2016/8275710

1 Кадастровый номер: 51:01:0000000:47

3 Всего листов: 206

2 Лист № 5

4 План (чертеж, схема) земельного участка:

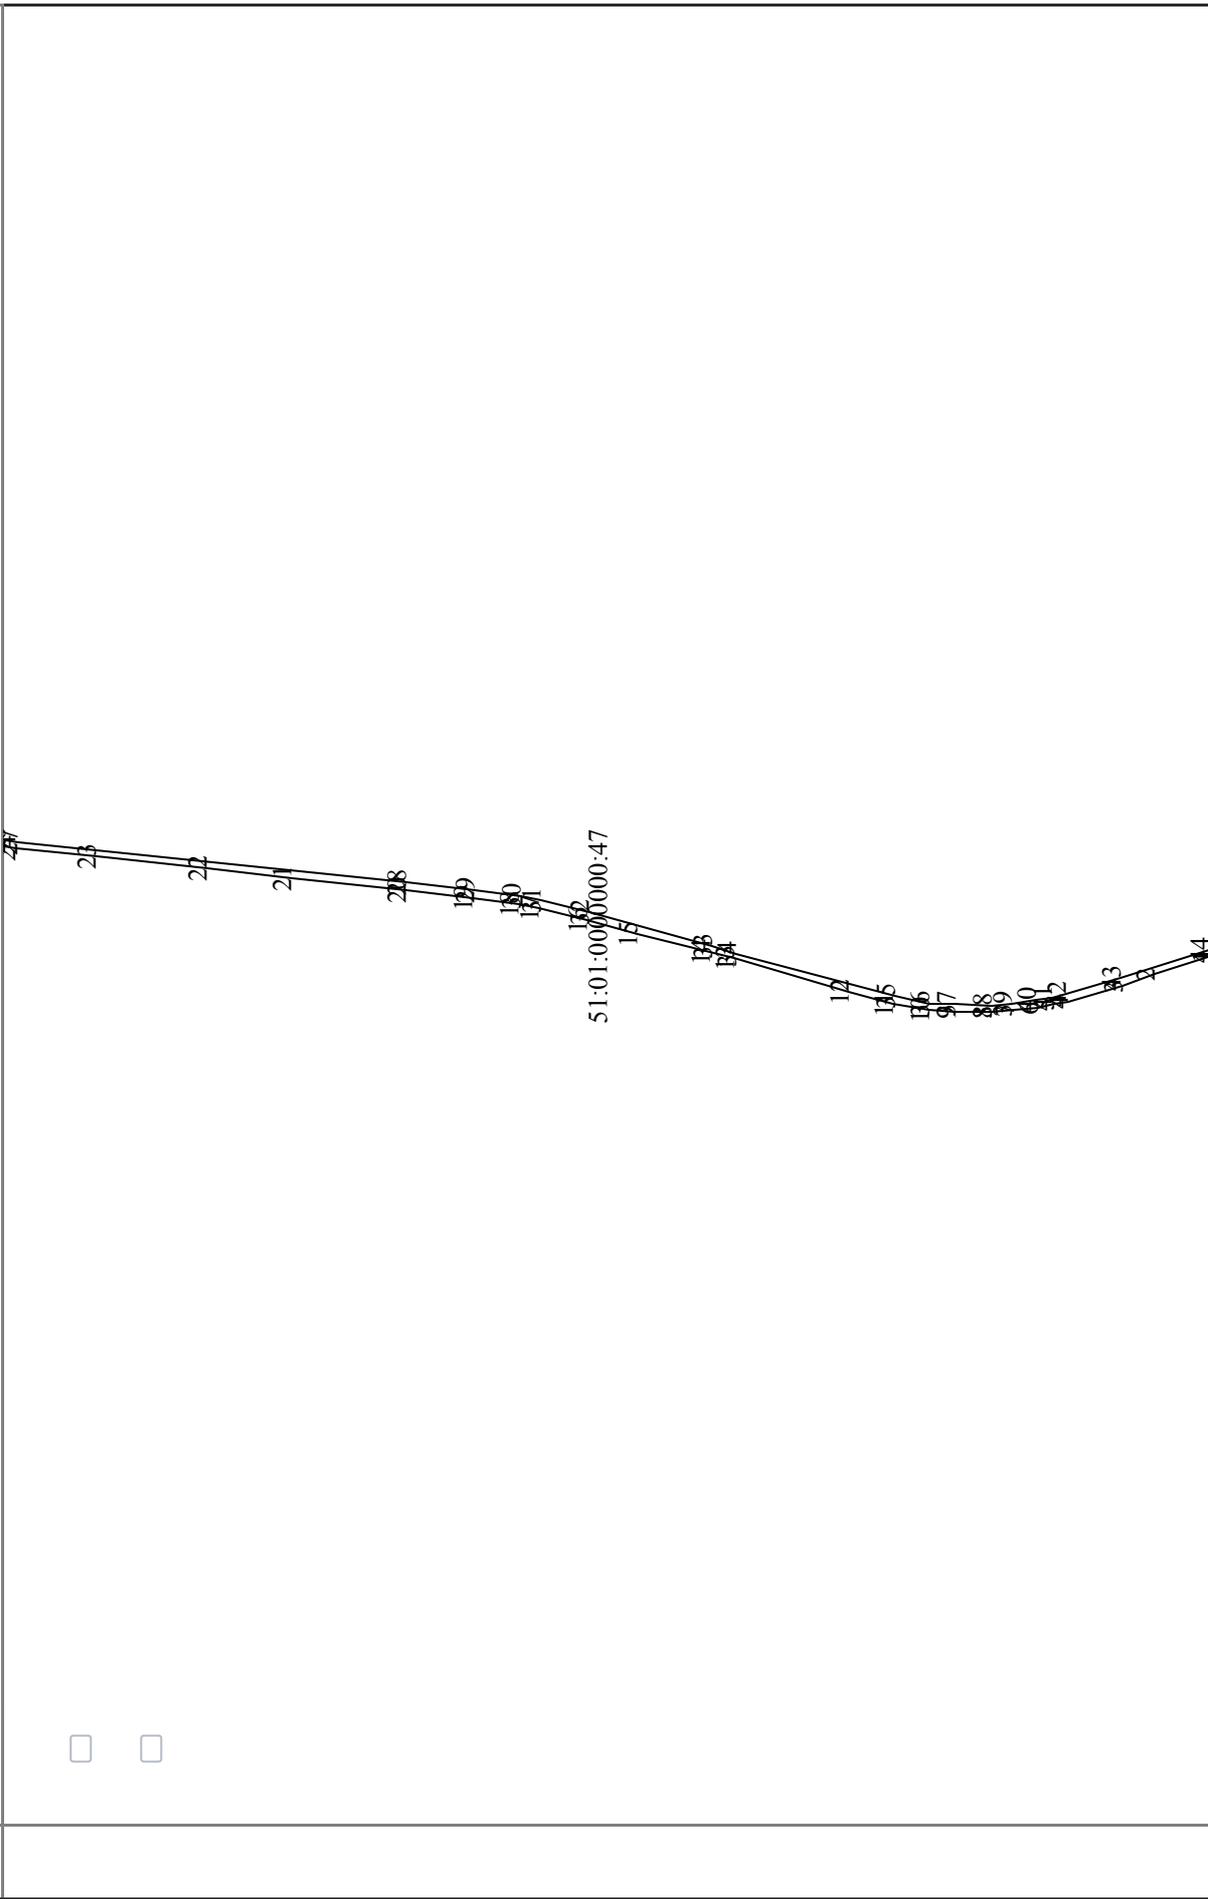

5 Масштаб: —

(наименование должности)

М.П.

(подпись)

(инициалы, фамилия)

КАДАСТРОВАЯ ВЫПИСКА О ЗЕМЕЛЬНОМ УЧАСТКЕ


"06" октября 2016г. № 99/2016/8275710

1 Кадастровый номер: 51:01:0000000:47

3 Всего листов: 206

2 Лист № 6

4 План (чертеж, схема) земельного участка:

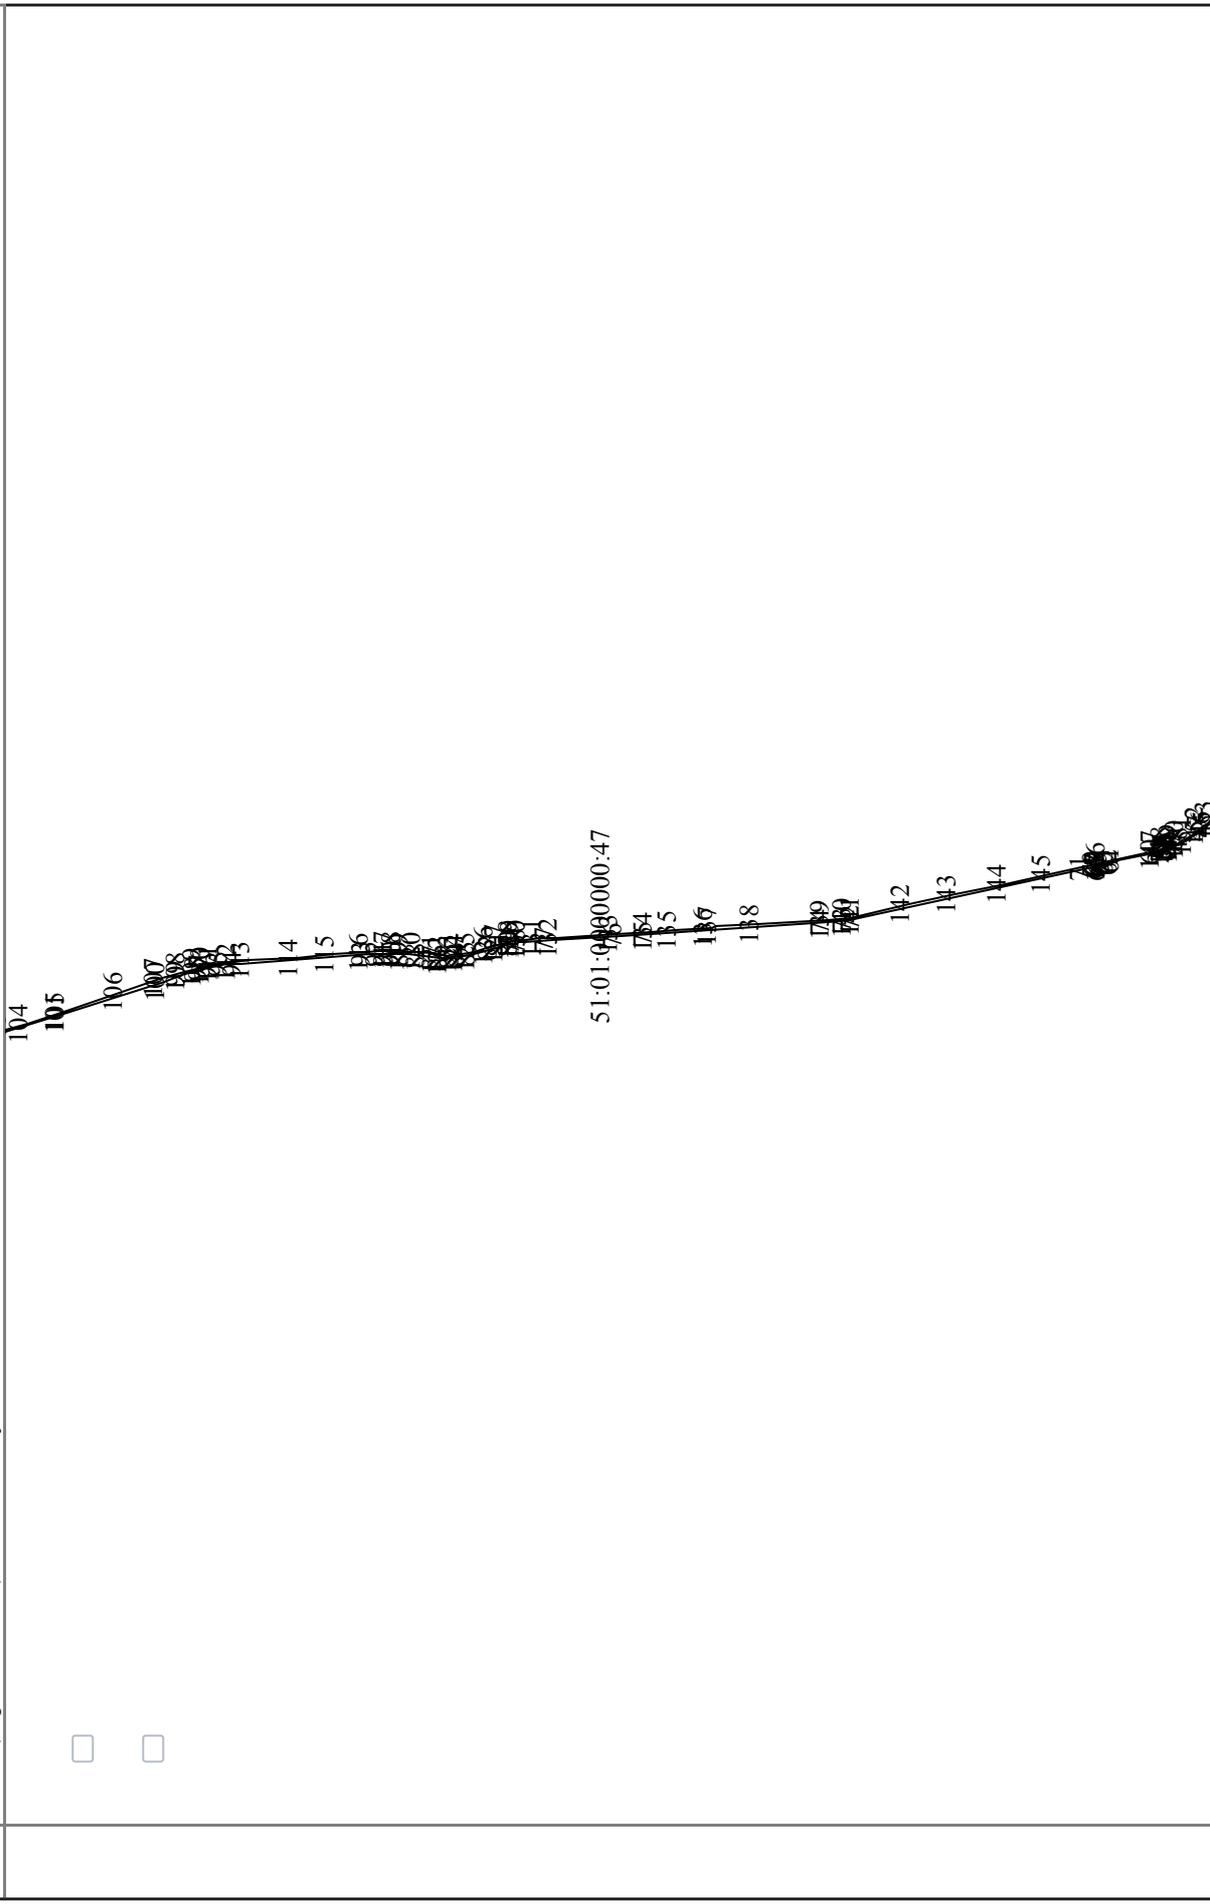

5 Масштаб: —

(наименование должности)

М.П.

(подпись)

(инициалы, фамилия)

КАДАСТРОВАЯ ВЫПИСКА О ЗЕМЕЛЬНОМ УЧАСТКЕ


"06" октября 2016г. № 99/2016/8275710

1 Кадастровый номер: 51:01:0000000:47

3 Всего листов: 206

2 Лист № 7

4 План (чертеж, схема) земельного участка:

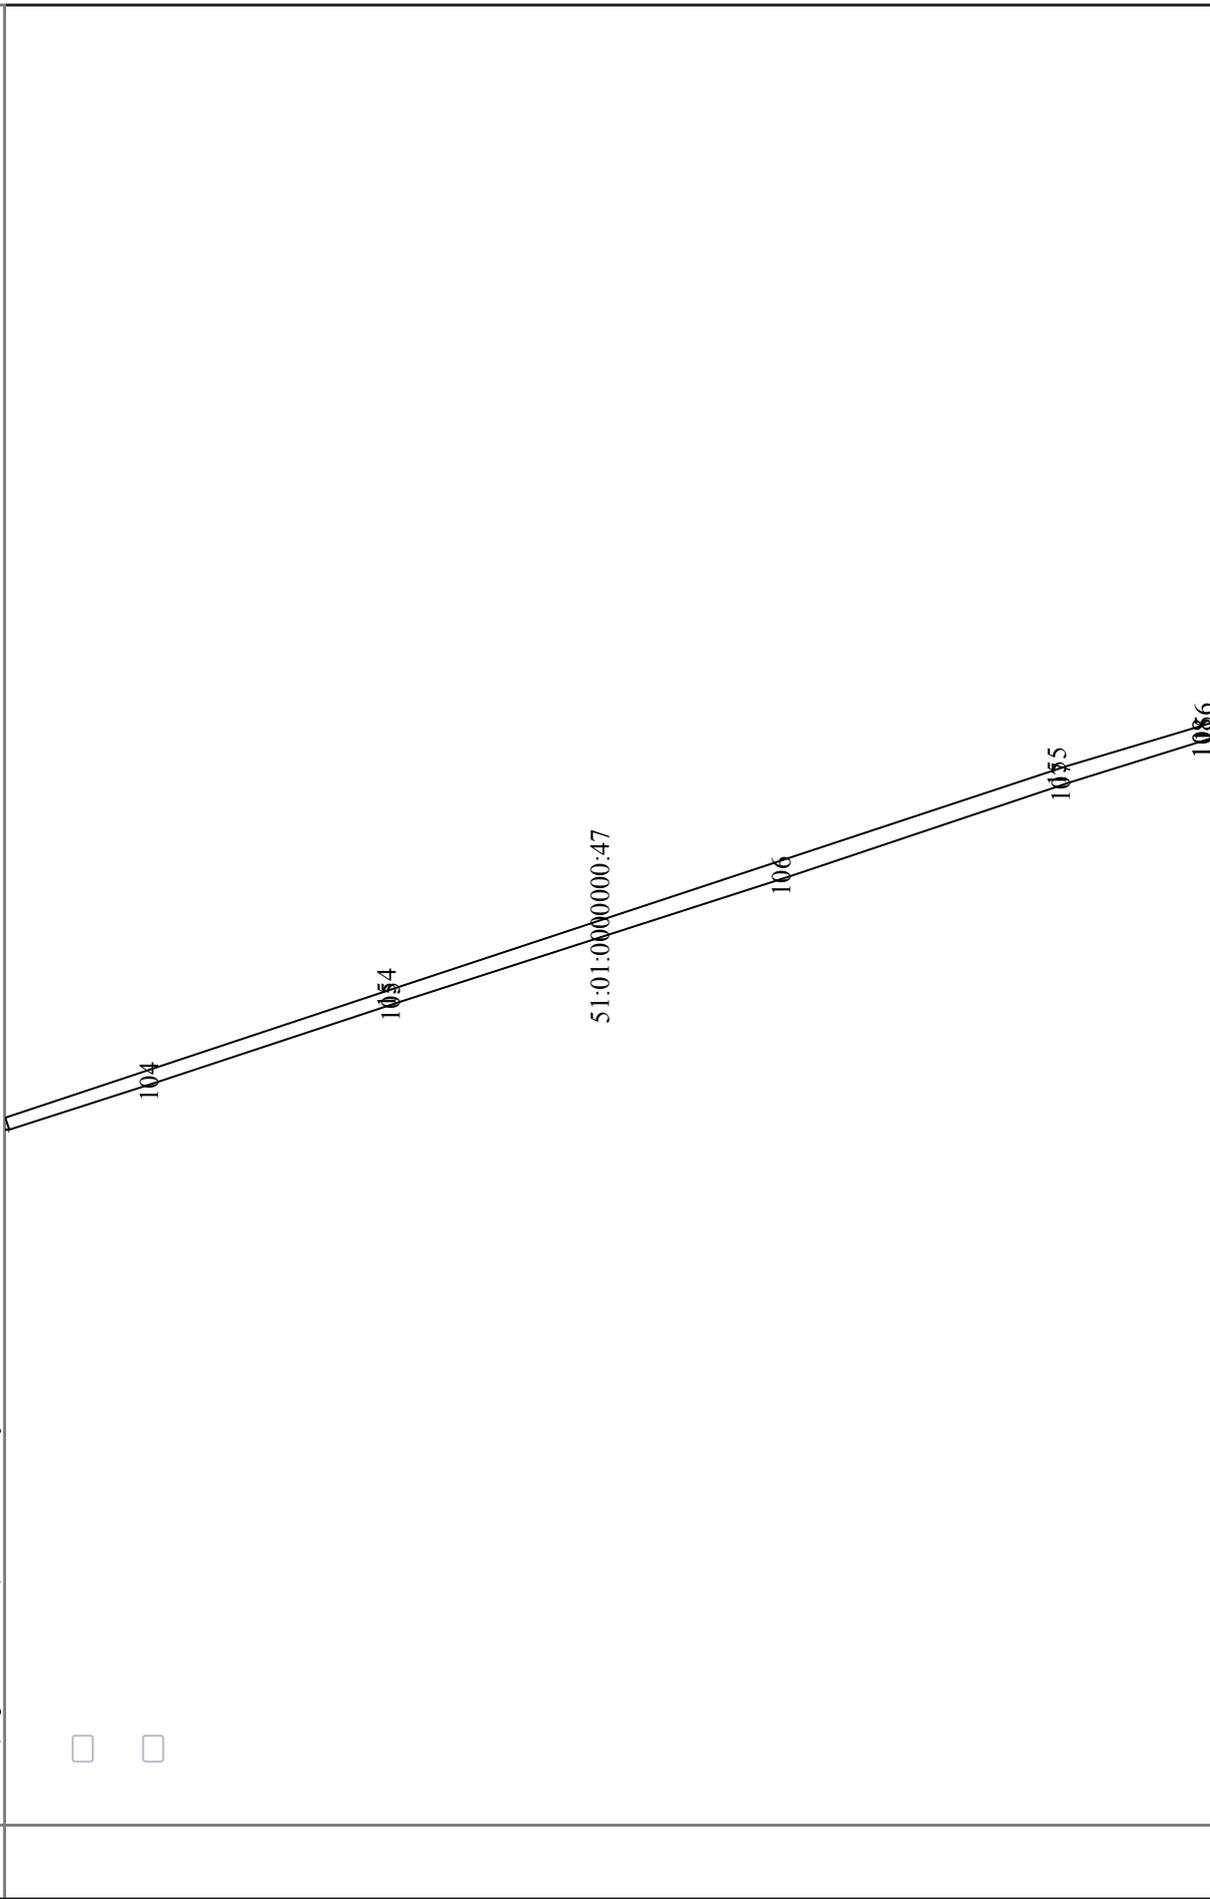

5 Масштаб: —

(наименование должности)

М.П.

(подпись)


(инициалы, фамилия)

КАДАСТРОВАЯ ВЫПИСКА О ЗЕМЕЛЬНОМ УЧАСТКЕ

"06" октября 2016г. № 99/2016/8275710

1 Кадастровый номер: 51:01:0000000:47
4 План (чертеж, схема) земельного участка:

2 Лист № 8 3 Всего листов: 206

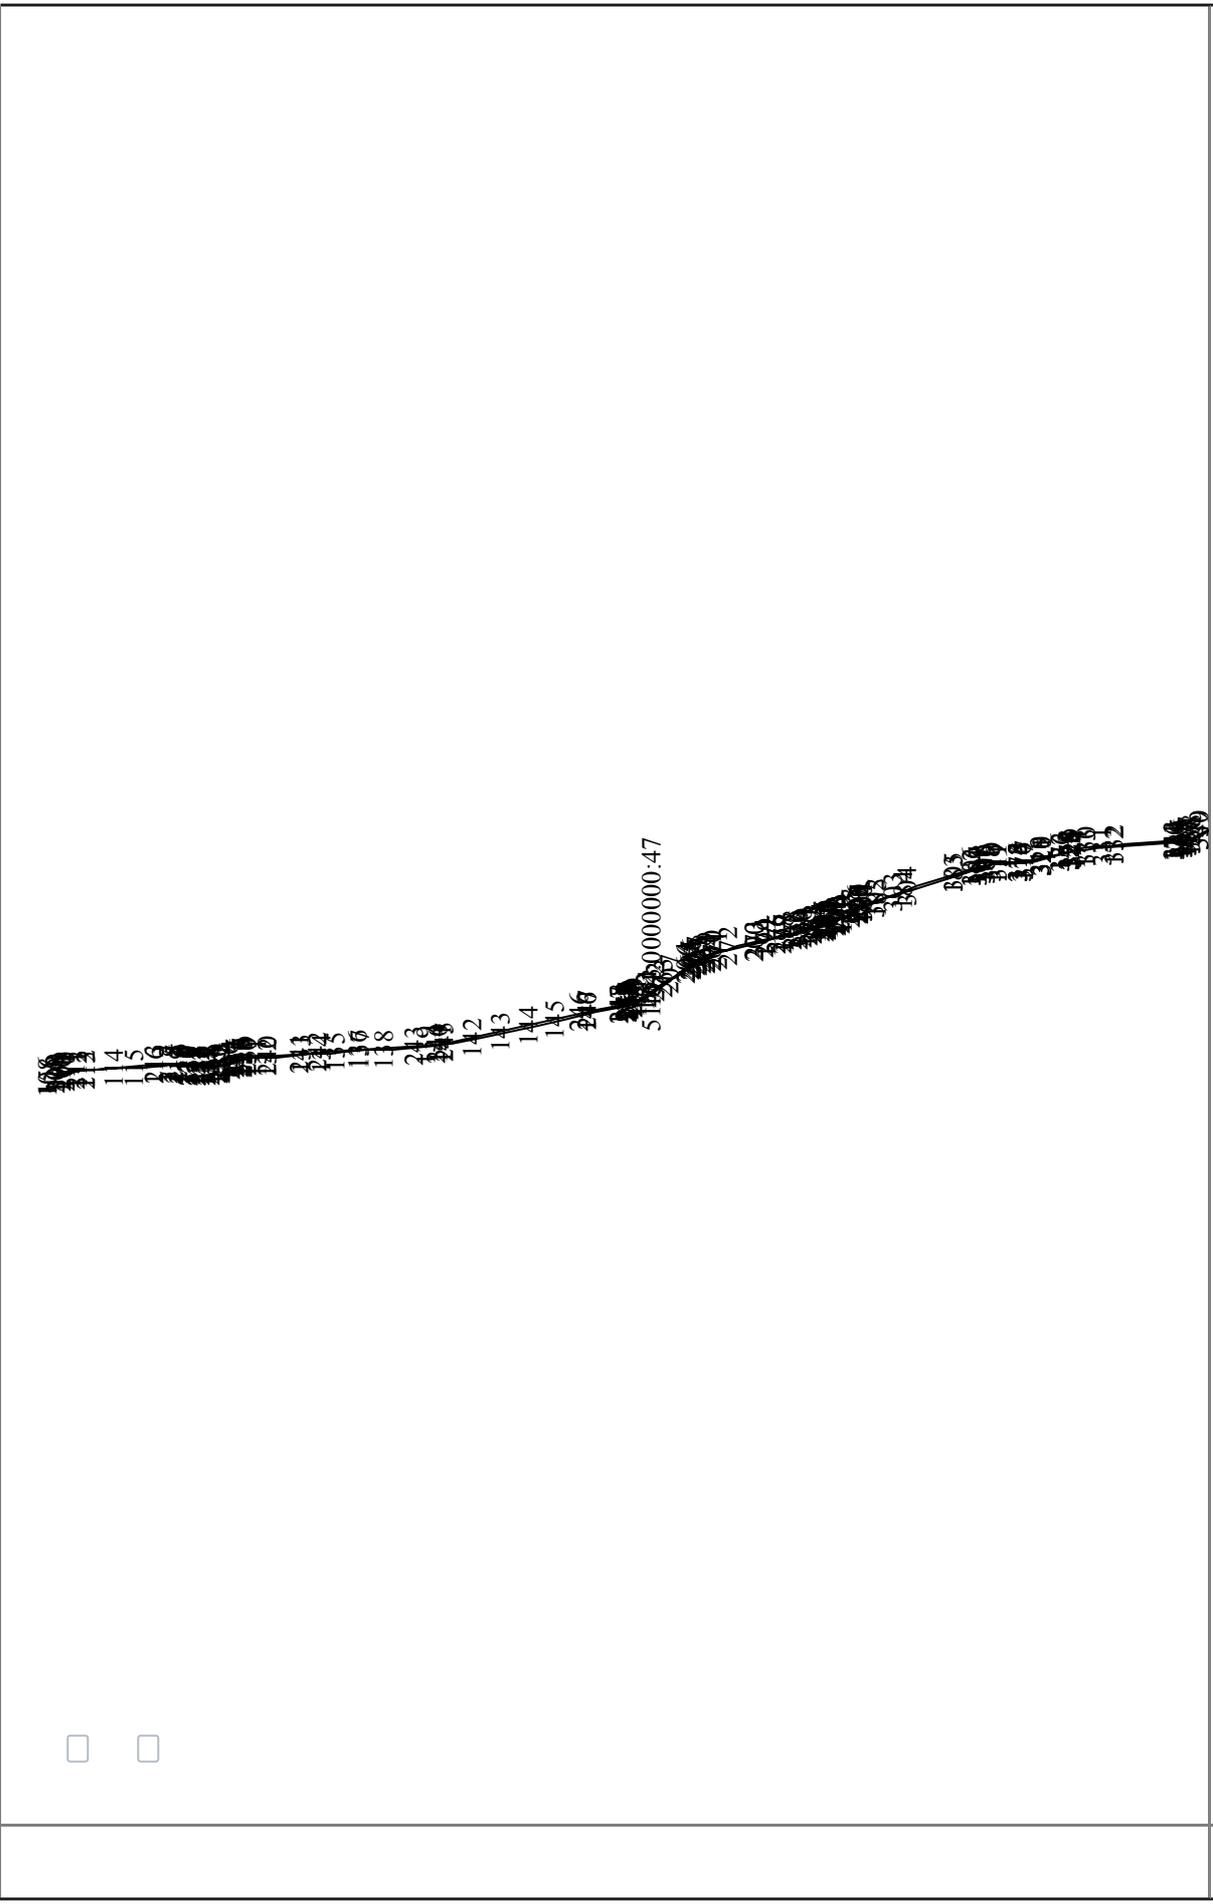

5 Масштаб: —

(наименование должности)

М.П.

(подпись)

(инициалы, фамилия)

КАДАСТРОВАЯ ВЫПИСКА О ЗЕМЕЛЬНОМ УЧАСТКЕ


"06" октября 2016г. № 99/2016/8275710

1 Кадастровый номер: 51:01:0000000:47

3 Всего листов: 206

2 Лист № 9

4 План (чертеж, схема) земельного участка:

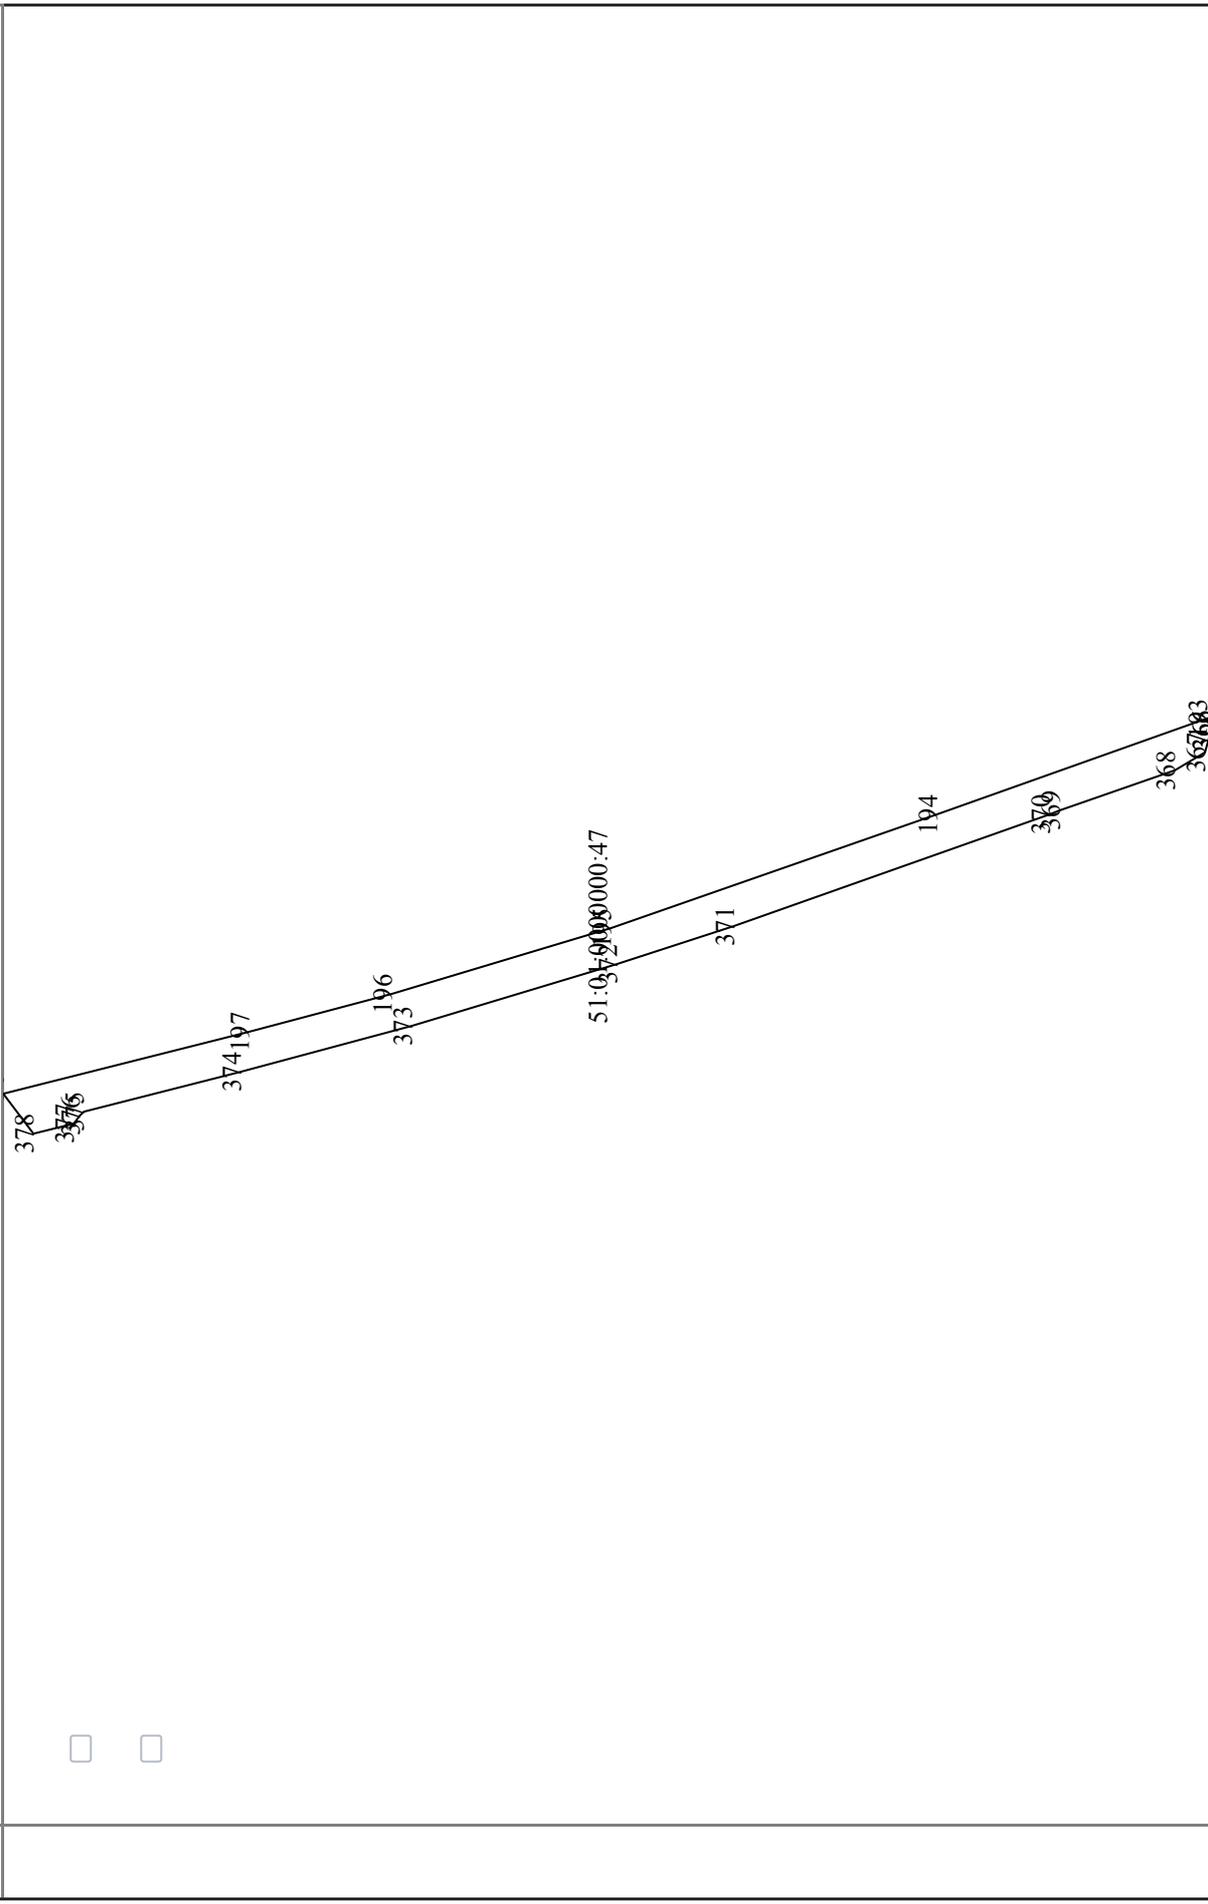

5 Масштаб: —

(наименование должности)

М.П.

(подпись)

(инициалы, фамилия)

КАДАСТРОВАЯ ВЫПИСКА О ЗЕМЕЛЬНОМ УЧАСТКЕ


"06" октября 2016г. № 99/2016/8275710

1 Кадастровый номер: 51:01:0000000:47

3 Всего листов: 206

2 Лист № 11

4 План (чертеж, схема) земельного участка:

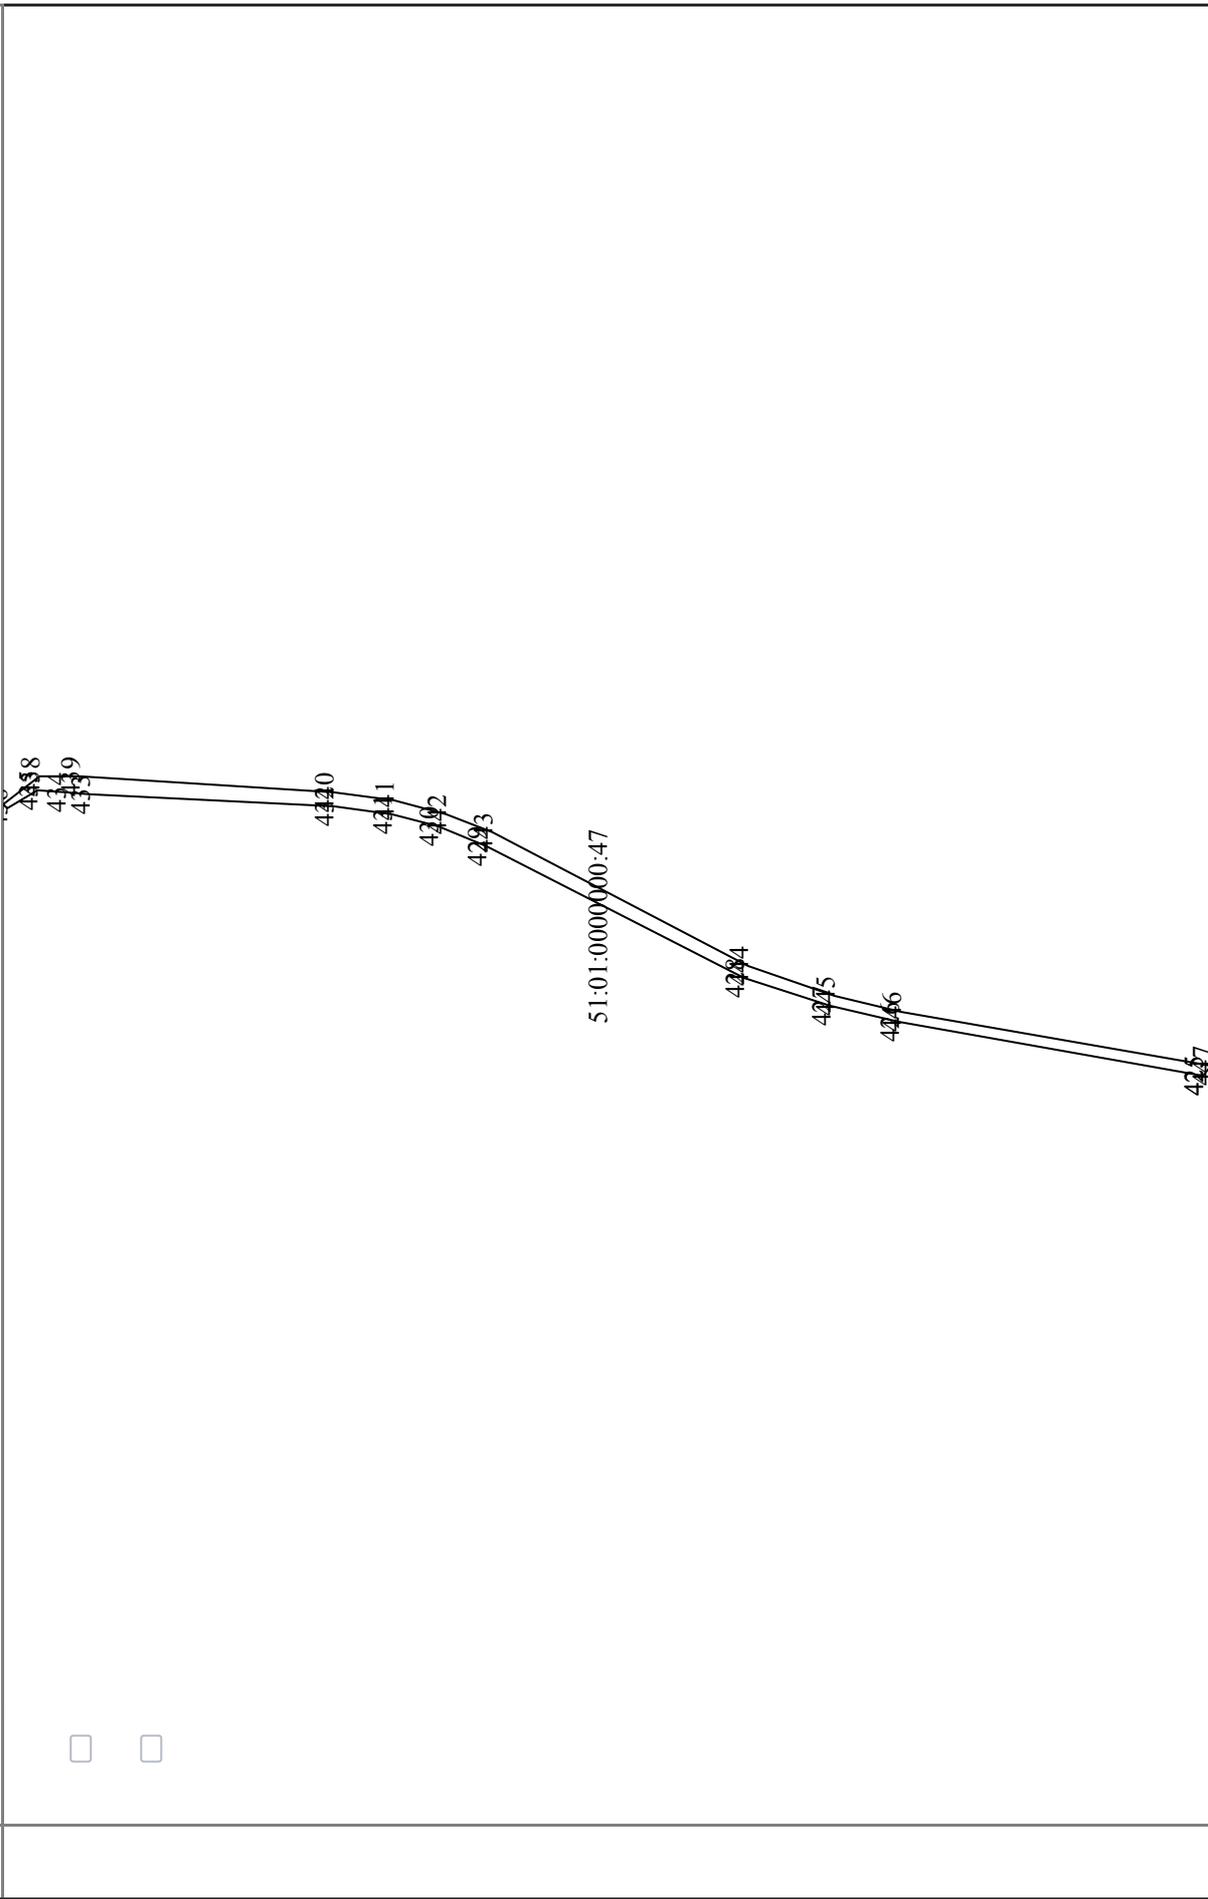

5 Масштаб: —

(наименование должности)

М.П.

(подпись)


(инициалы, фамилия)

КАДАСТРОВАЯ ВЫПИСКА О ЗЕМЕЛЬНОМ УЧАСТКЕ

"06" октября 2016г. № 99/2016/8275710

1 Кадастровый номер: 51:01:0000000:47
4 План (чертеж, схема) земельного участка:

2 Лист № 12 3 Всего листов: 206

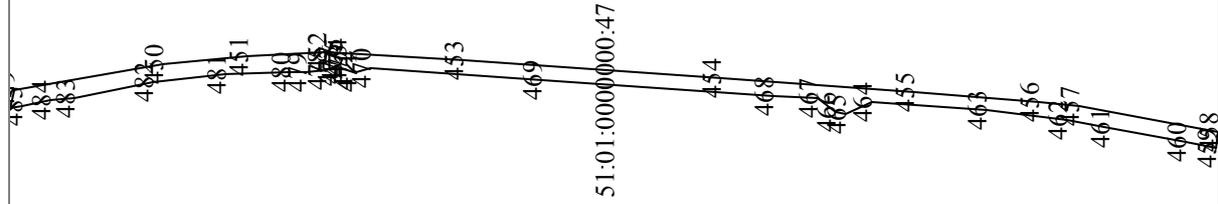

5 Масштаб: —

(наименование должности)

М.П.

(подпись)

(инициалы, фамилия)

КАДАСТРОВАЯ ВЫПИСКА О ЗЕМЕЛЬНОМ УЧАСТКЕ

"06" октября 2016г. № 99/2016/8275710

1	Кадастровый номер: 51:01:0000000:47	2	Лист № 13	3	Всего листов: 206
---	-------------------------------------	---	-----------	---	-------------------

4 План (чертеж, схема) земельного участка:



5	Масштаб: —
---	------------

(наименование должности)

М.П.

(подпись)

(инициалы, фамилия)

КАДАСТРОВАЯ ВЫПИСКА О ЗЕМЕЛЬНОМ УЧАСТКЕ


"06" октября 2016г. № 99/2016/8275710

1 Кадастровый номер: 51:01:0000000:47

3 Всего листов: 206

2 Лист № 14

4 План (чертеж, схема) земельного участка:

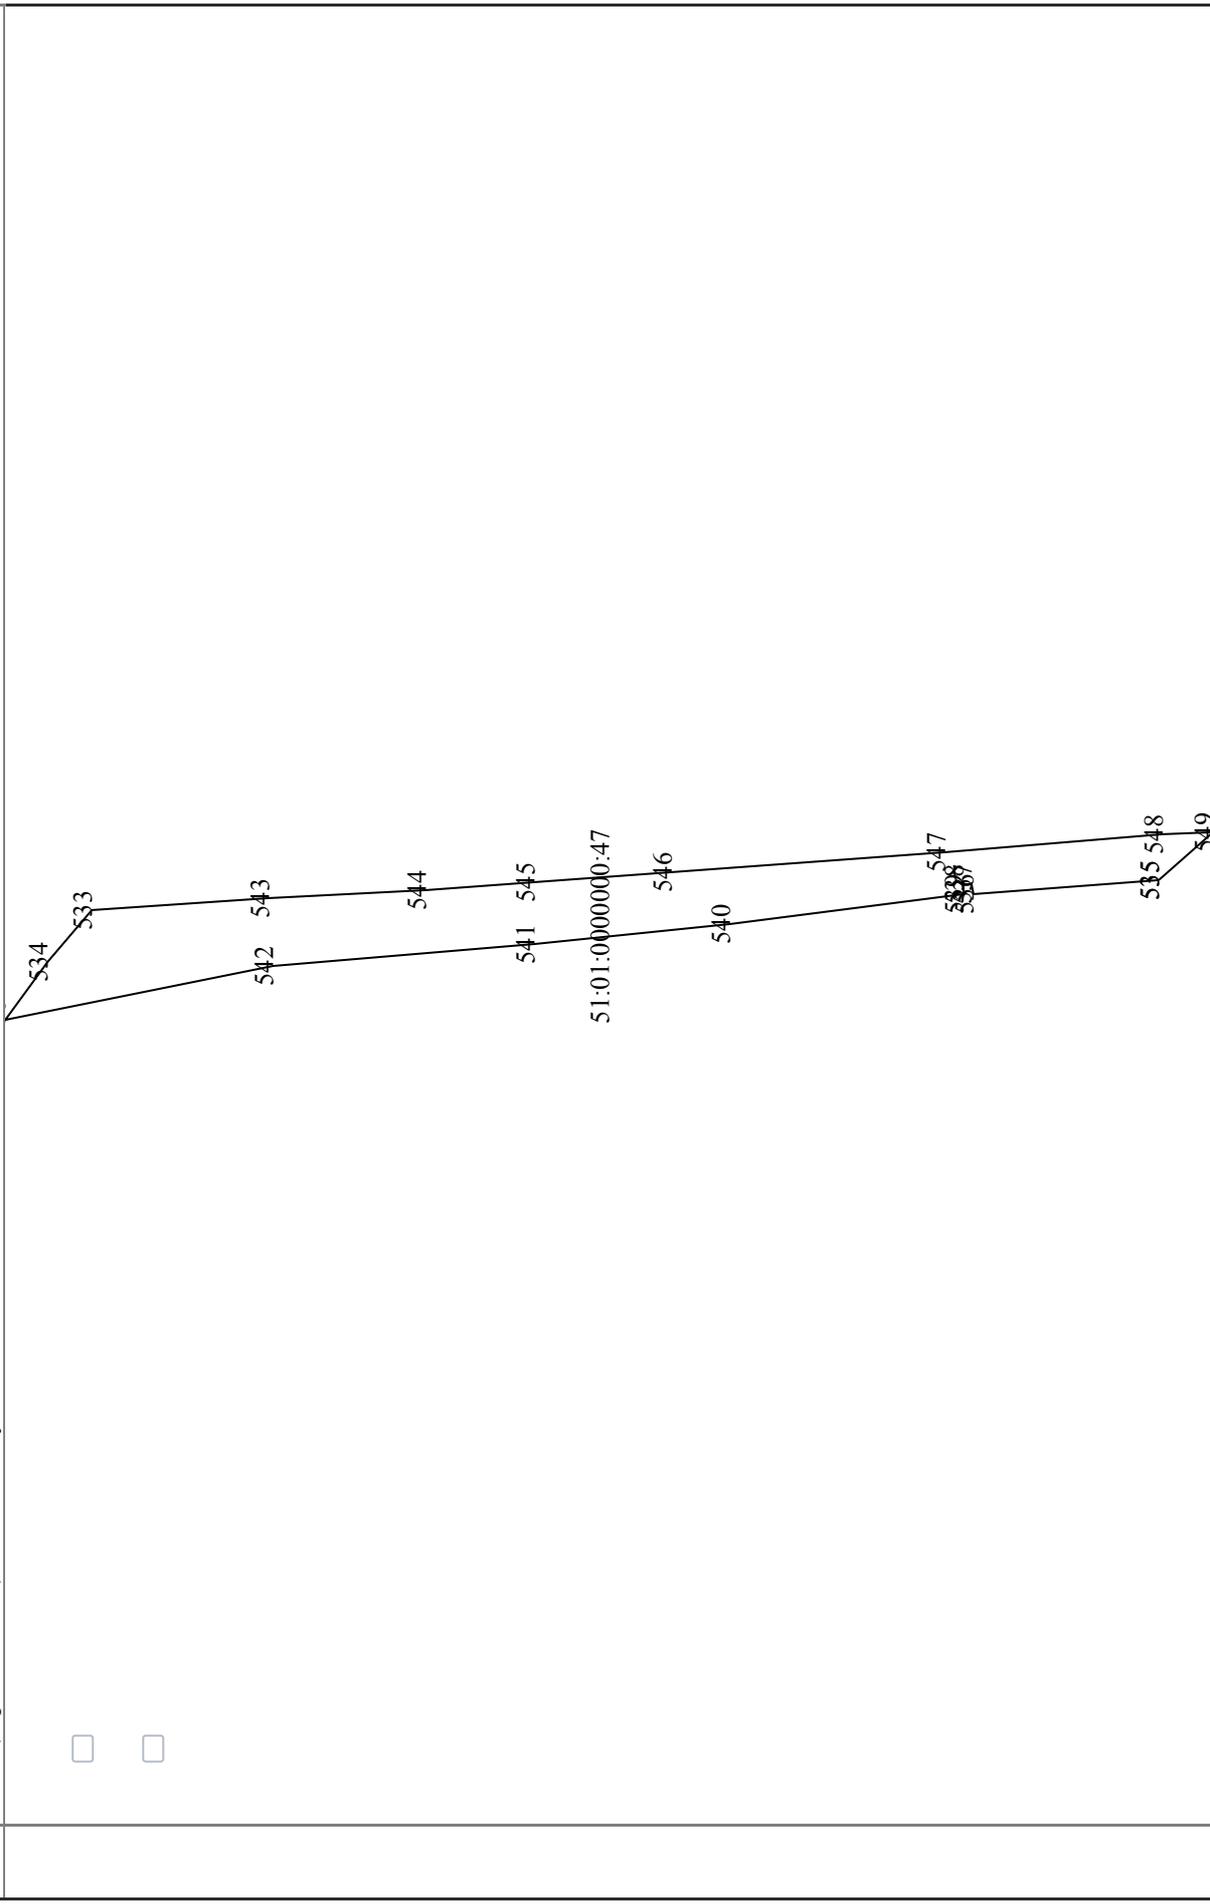

5 Масштаб: —

(наименование должности)

М.П.

(подпись)

(инициалы, фамилия)

КАДАСТРОВАЯ ВЫПИСКА О ЗЕМЕЛЬНОМ УЧАСТКЕ

"06" октября 2016г. № 99/2016/8275710


1 Кадастровый номер: 51:01:0000000:47

2 Лист № 15

3

Всего листов: 206

4 План (чертеж, схема) земельного участка:

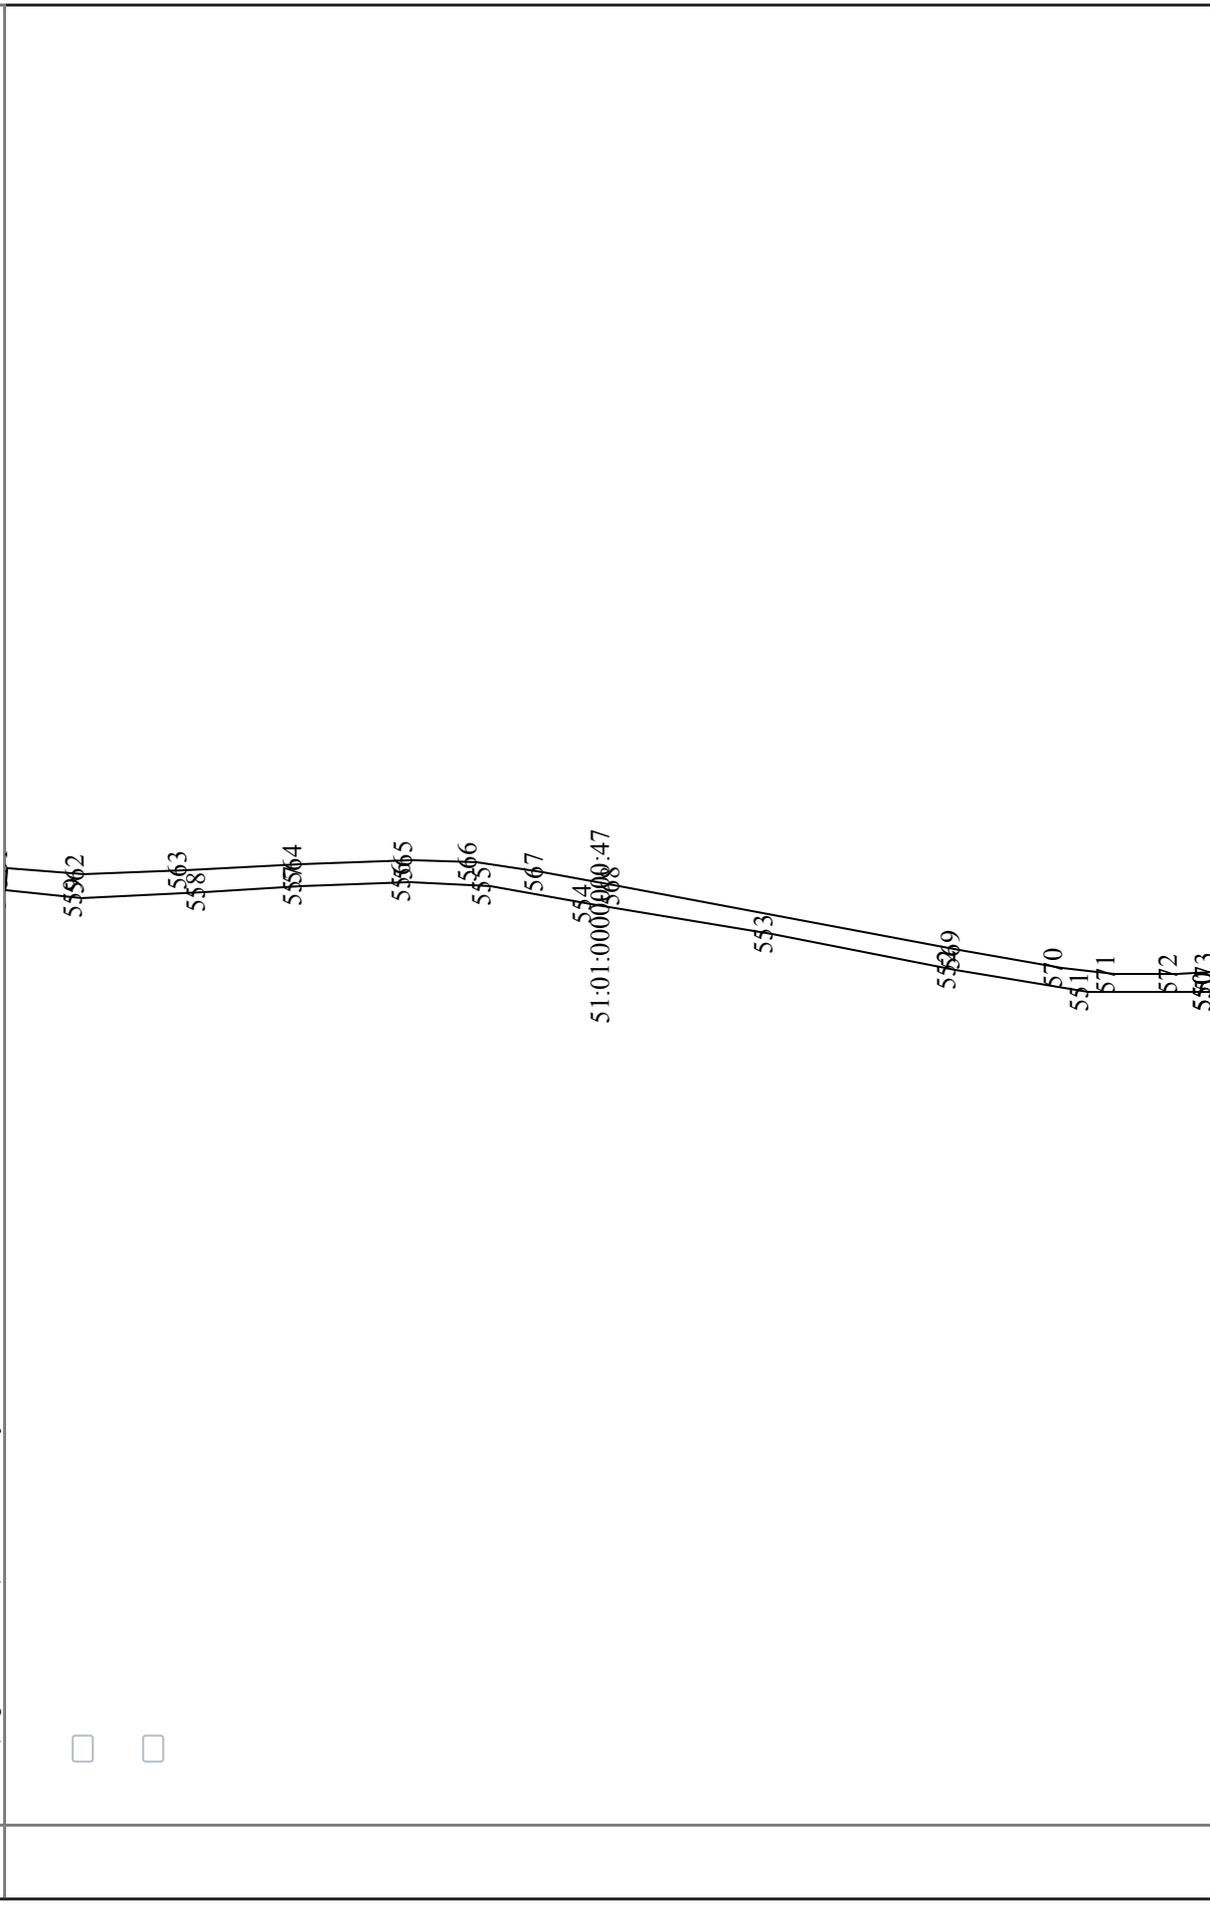

5 Масштаб: —

(наименование должности)

М.П.

(подпись)


(инициалы, фамилия)

КАДАСТРОВАЯ ВЫПИСКА О ЗЕМЕЛЬНОМ УЧАСТКЕ

"06" октября 2016г. № 99/2016/8275710

1 Кадастровый номер: 51:01:0000000:47

4 План (чертеж, схема) земельного участка:

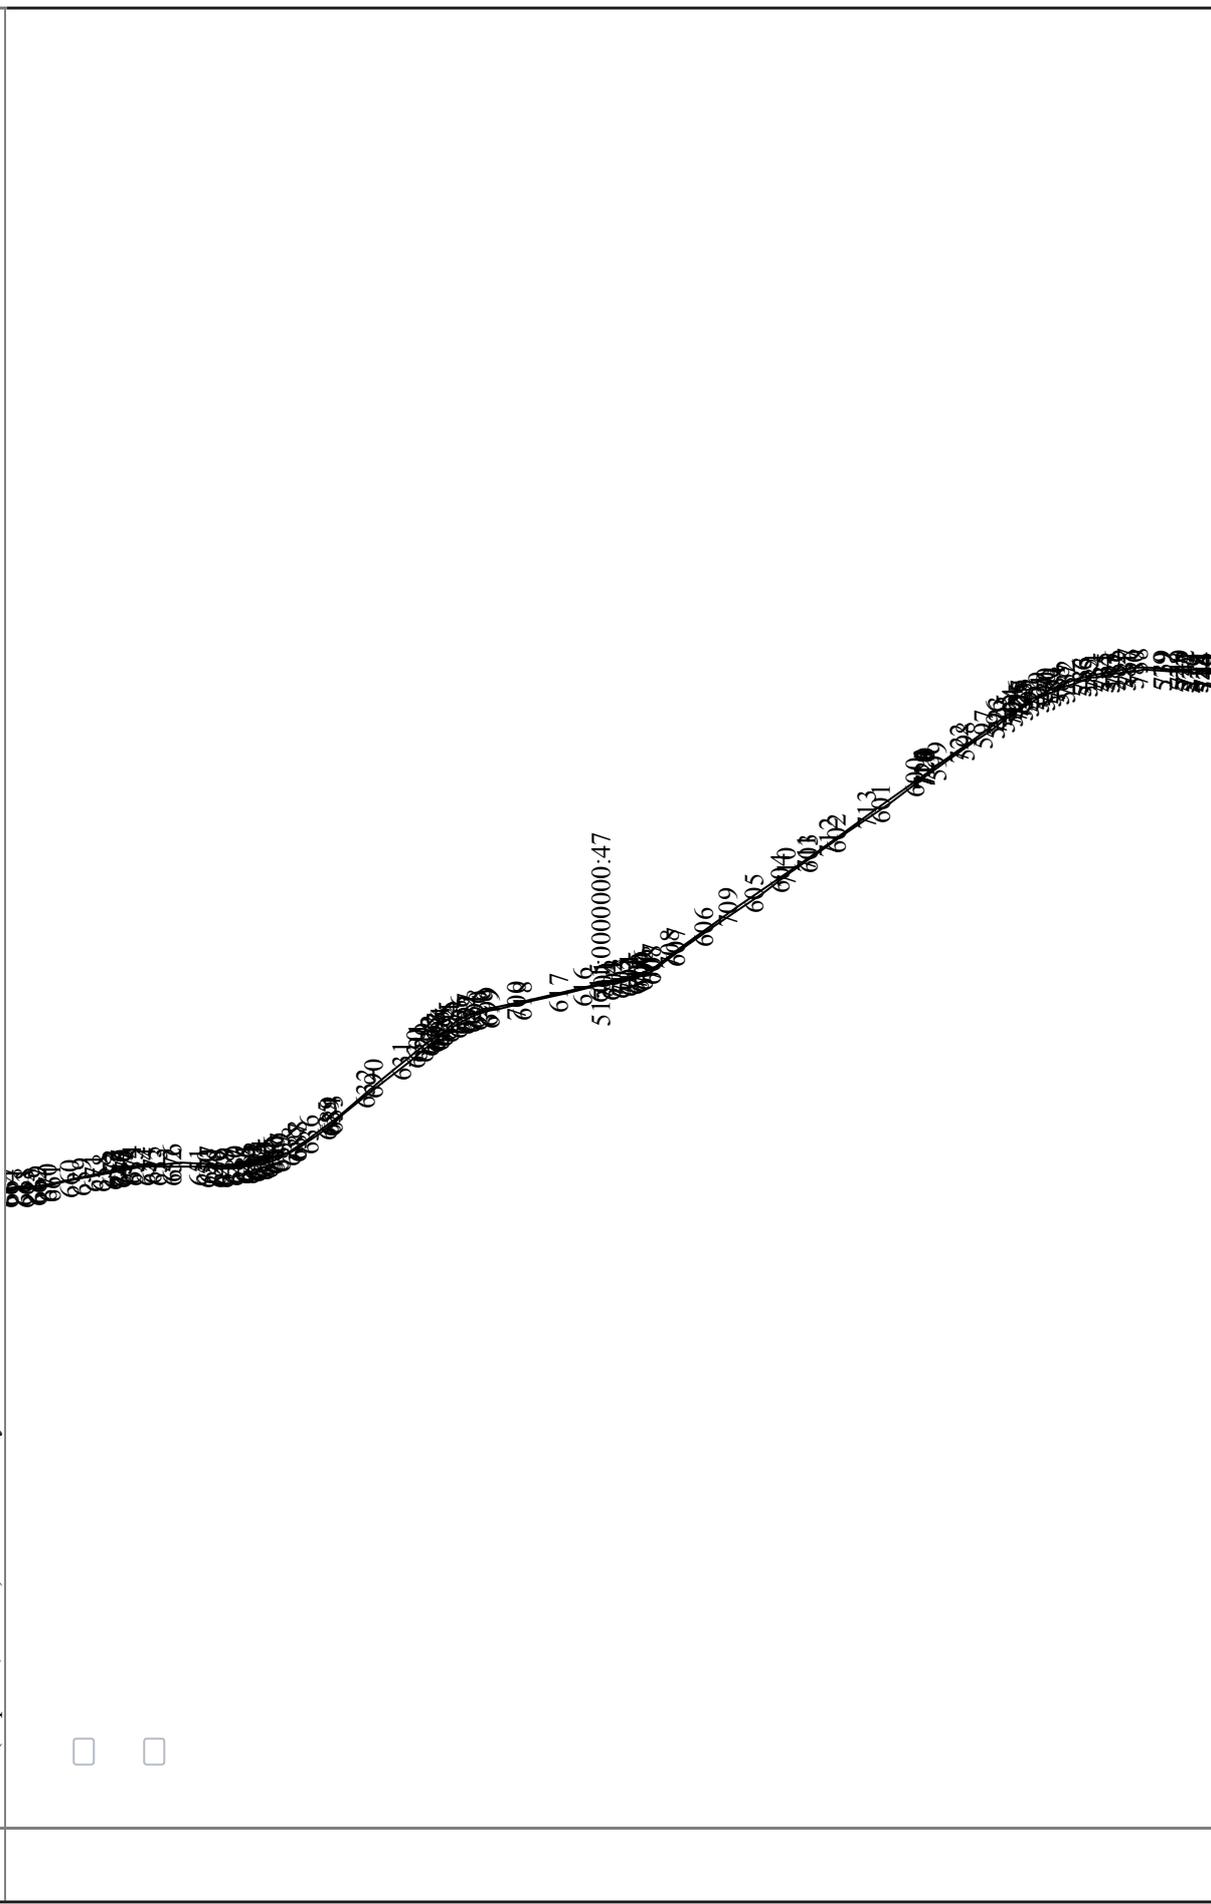

5 Масштаб: —

(наименование должности)

М.П.

(подпись)


(инициалы, фамилия)

КАДАСТРОВАЯ ВЫПИСКА О ЗЕМЕЛЬНОМ УЧАСТКЕ

"06" октября 2016г. № 99/2016/8275710

1	Кадастровый номер:	51:01:0000000:47
4	План (чертеж, схема) земельного участка:	

2	Лист № 18
3	Всего листов: 206

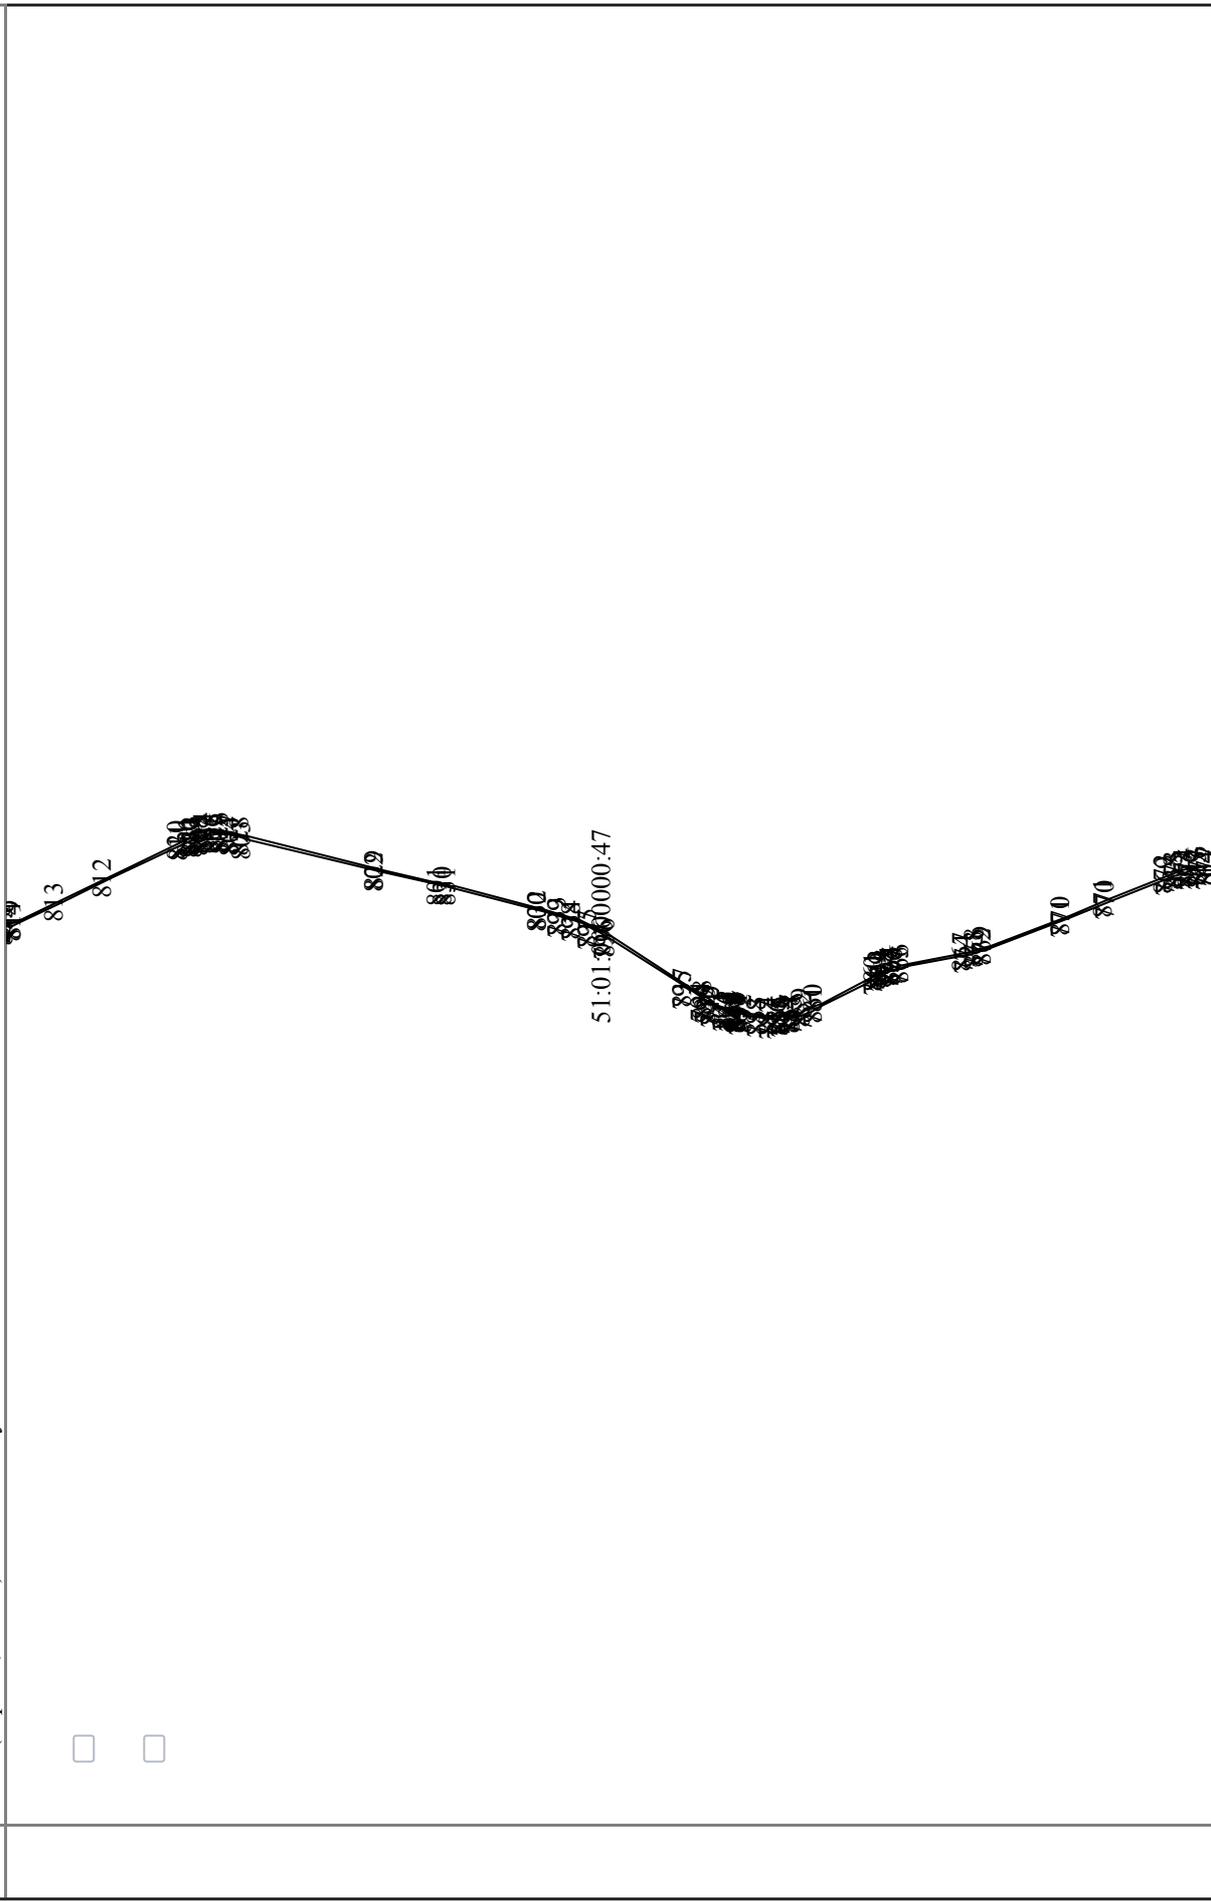

5 Масштаб: —

(наименование должности)

М.П.

(подпись)

(инициалы, фамилия)

КАДАСТРОВАЯ ВЫПИСКА О ЗЕМЕЛЬНОМ УЧАСТКЕ

"06" октября 2016г. № 99/2016/8275710


1 Кадастровый номер: 51:01:0000000:47

2 Лист № 19

3

Всего листов: 206

4 План (чертеж, схема) земельного участка:

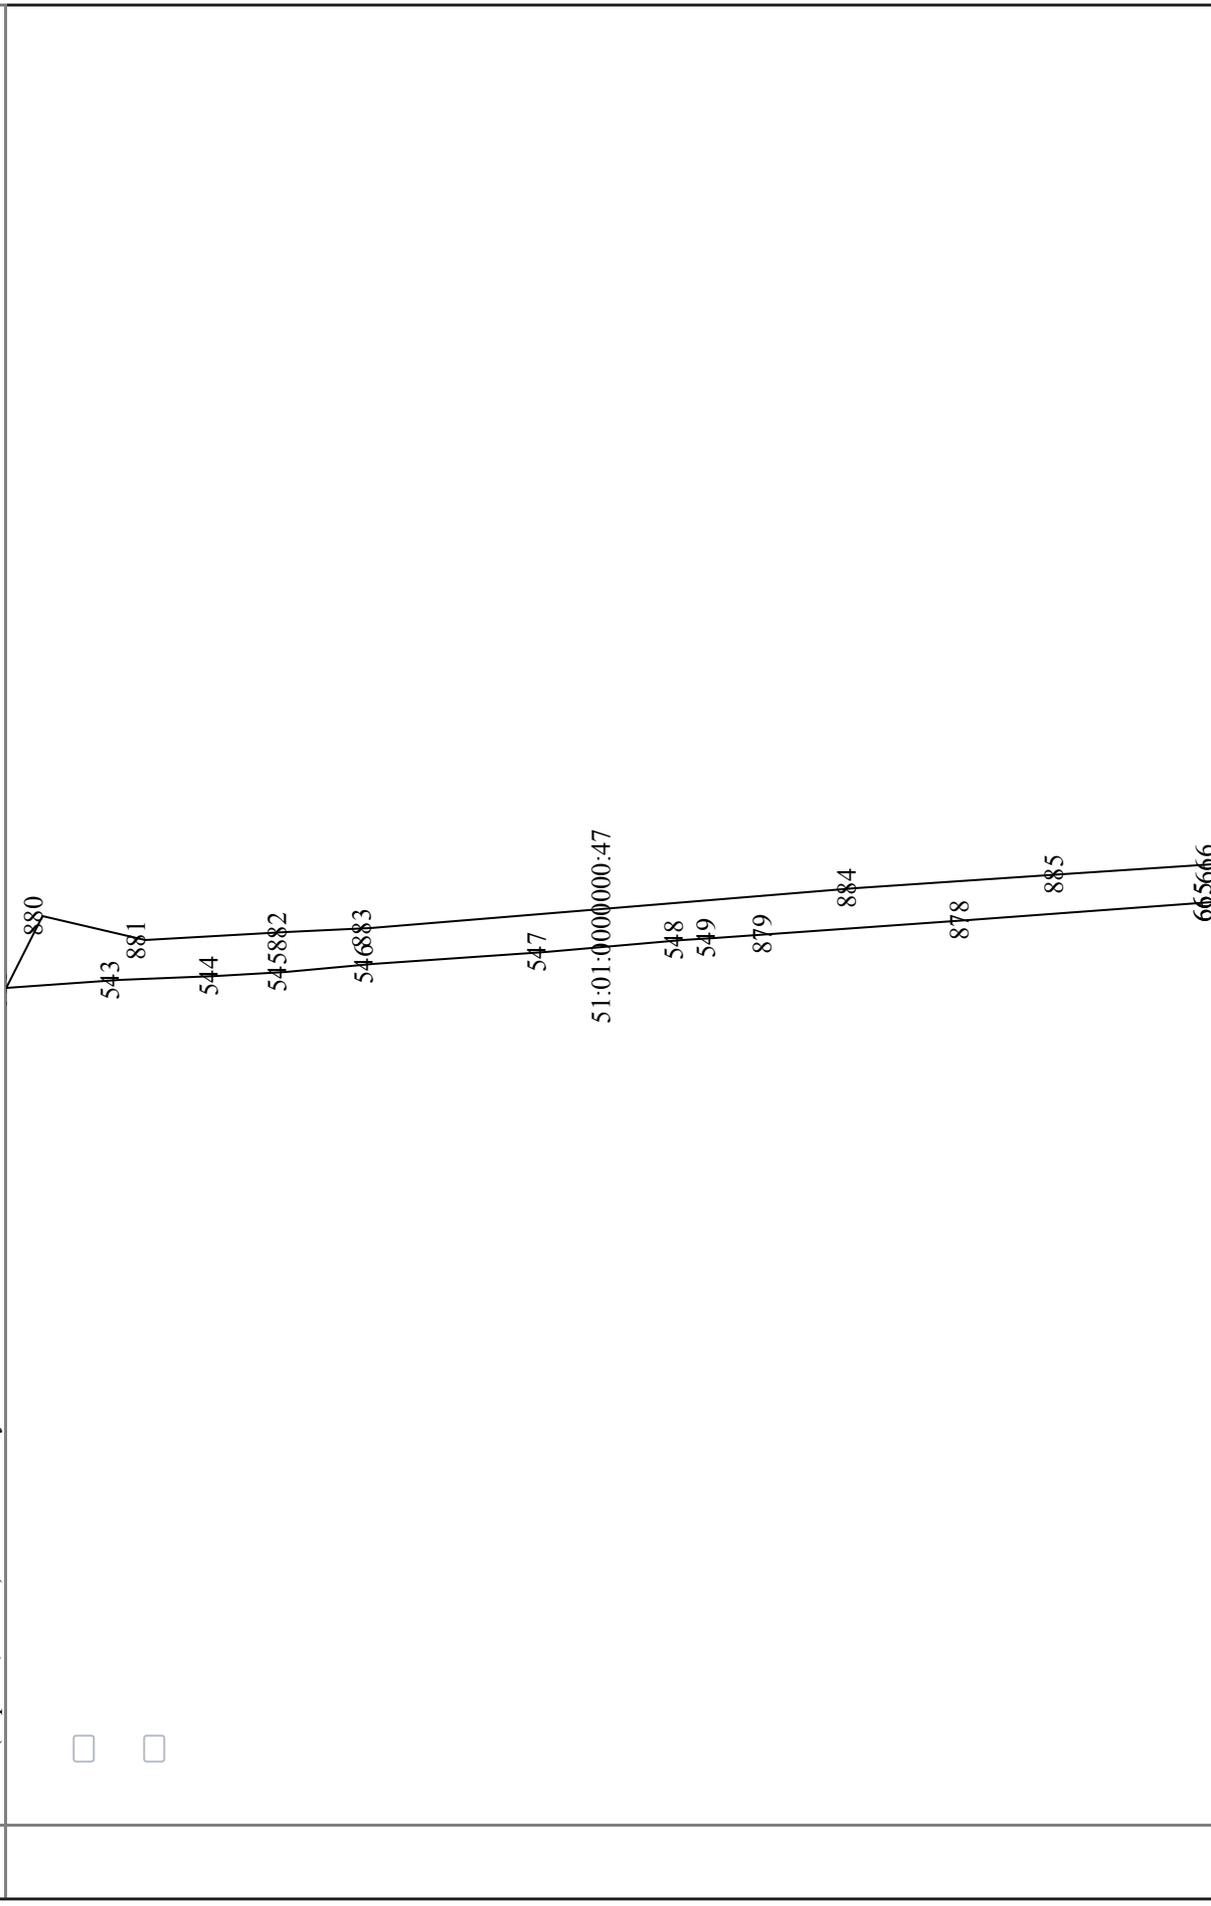

5 Масштаб: —

(наименование должности)

М.П.

(подпись)

(инициалы, фамилия)

КАДАСТРОВАЯ ВЫПИСКА О ЗЕМЕЛЬНОМ УЧАСТКЕ

"06" октября 2016г. № 99/2016/8275710


1 Кадастровый номер: 51:01:0000000:47

2 Лист № 20

3

Всего листов: 206

4 План (чертеж, схема) земельного участка:

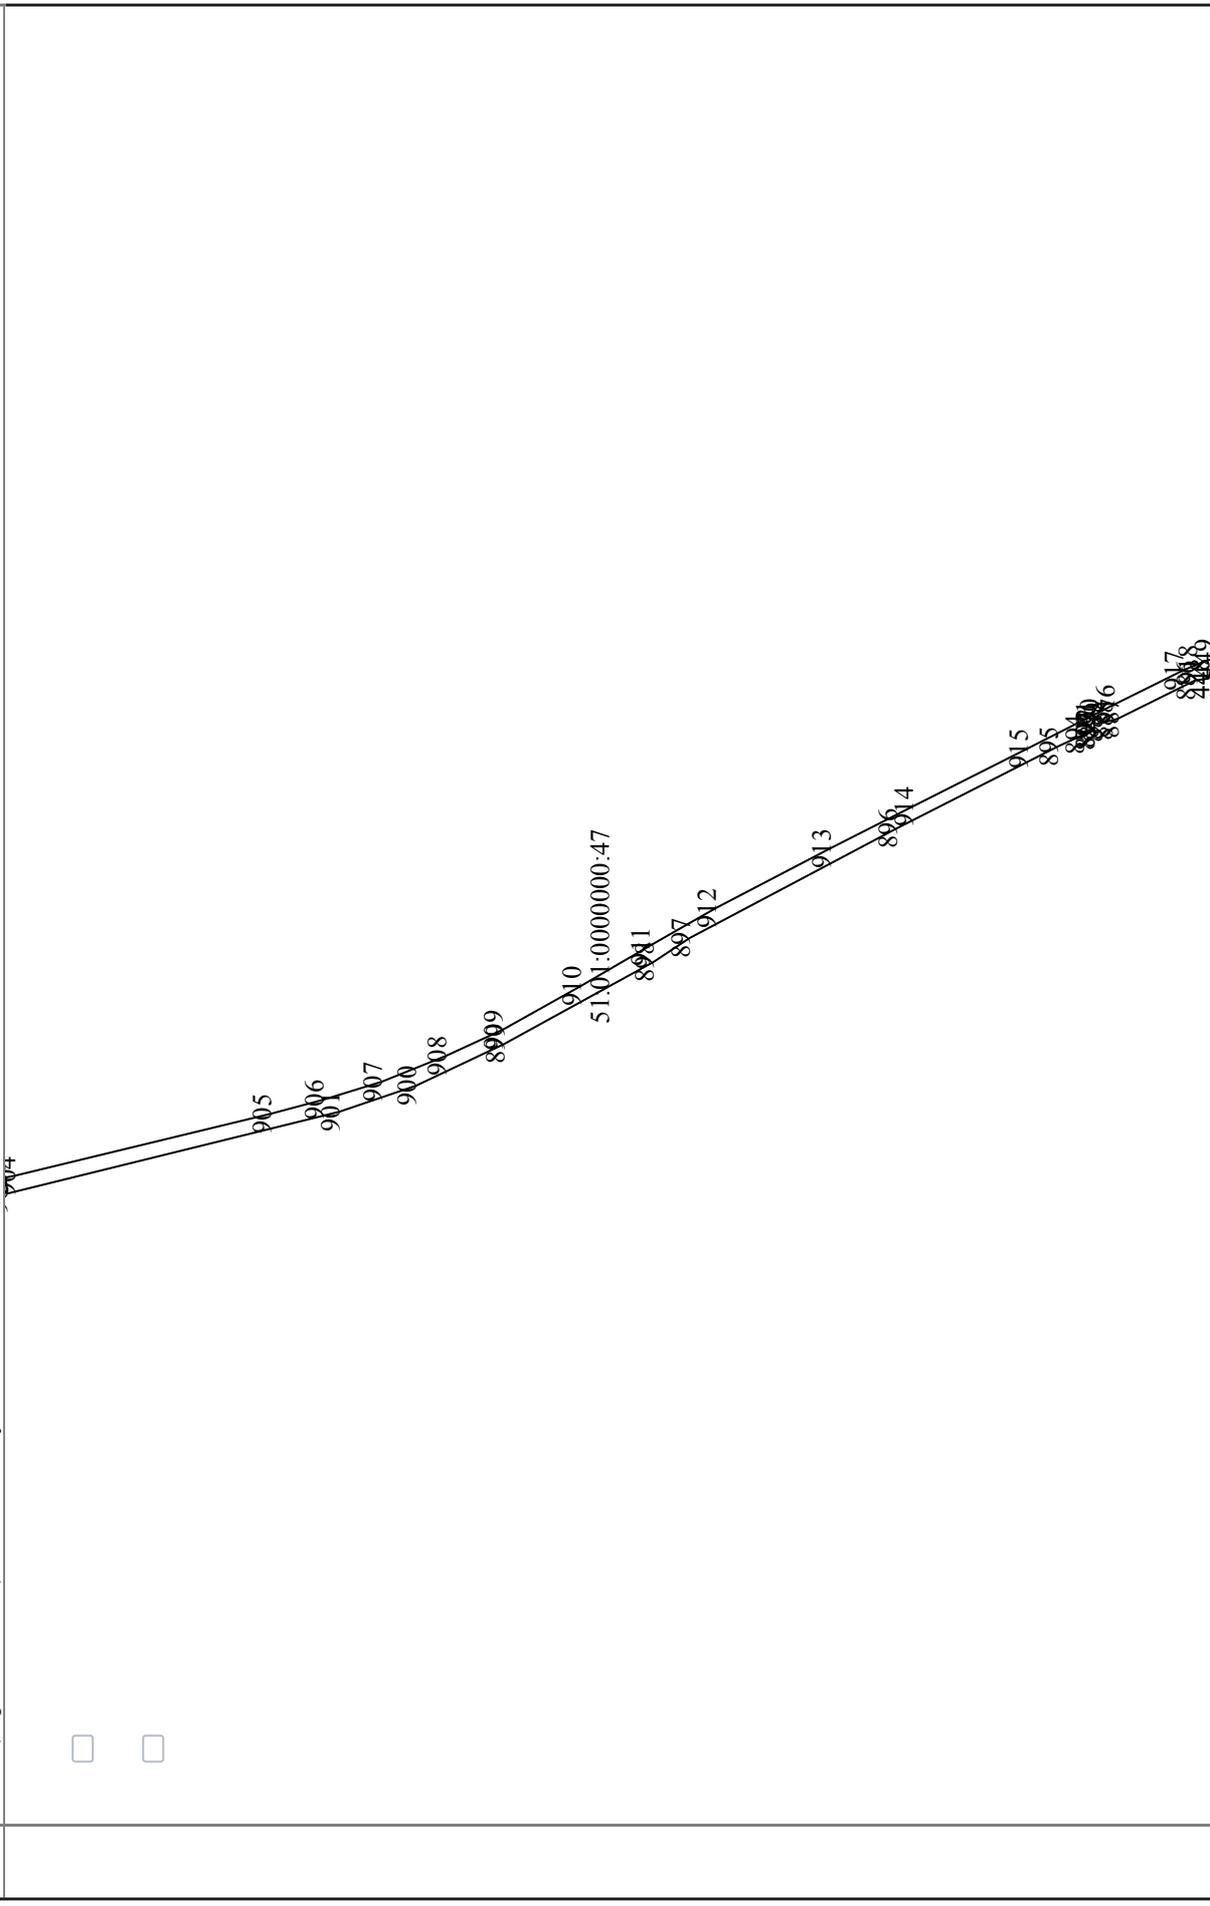

5 Масштаб: —

(наименование должности)

М.П.

(подпись)

(инициалы, фамилия)

КАДАСТРОВАЯ ВЫПИСКА О ЗЕМЕЛЬНОМ УЧАСТКЕ

"06" октября 2016г. № 99/2016/8275710


1 Кадастровый номер: 51:01:0000000:47

2 Лист № 21

3

Всего листов: 206

4 План (чертеж, схема) земельного участка:

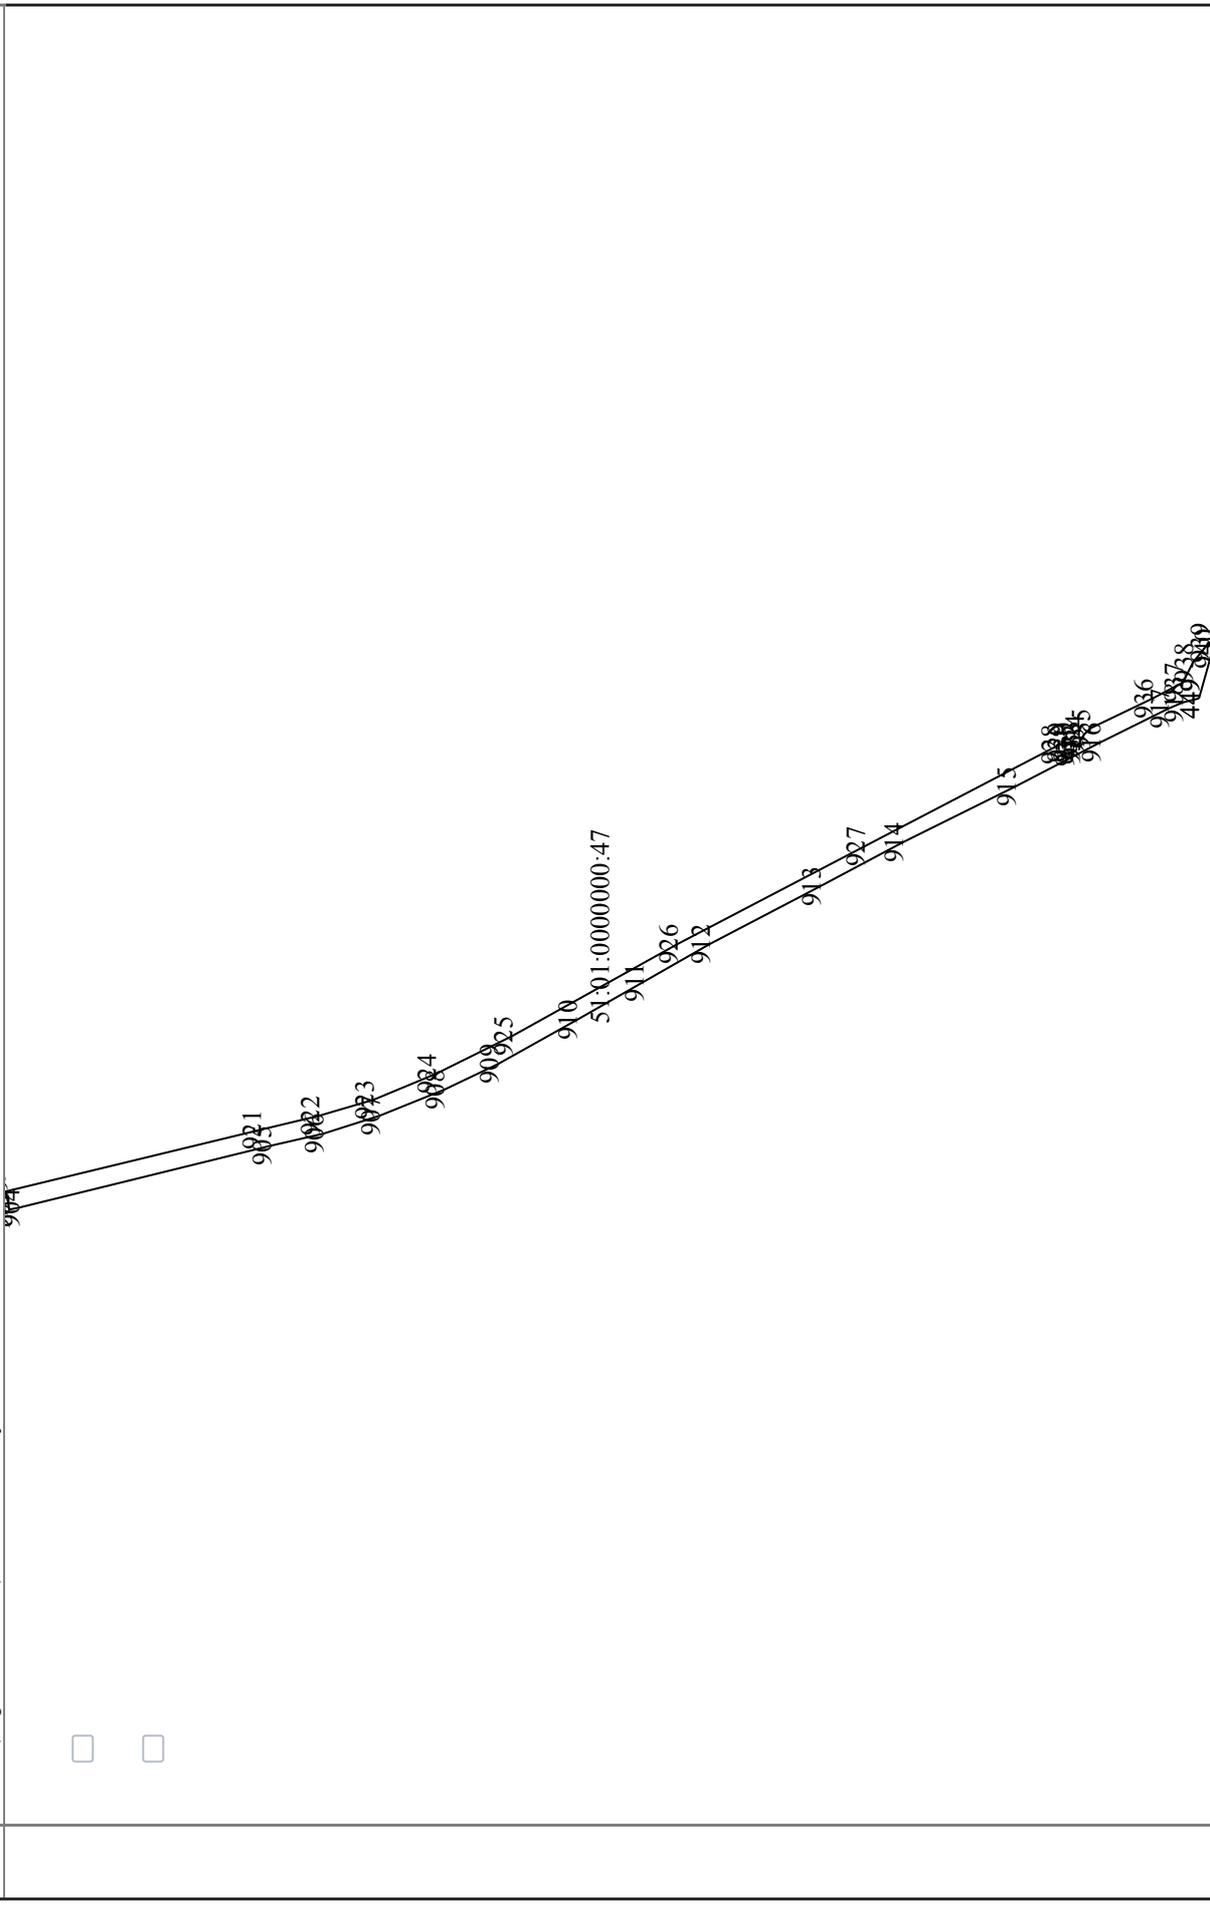

5 Масштаб: —

(наименование должности)

М.П.

(подпись)

(инициалы, фамилия)

КАДАСТРОВАЯ ВЫПИСКА О ЗЕМЕЛЬНОМ УЧАСТКЕ

"06" октября 2016г. № 99/2016/8275710


1 Кадастровый номер: 51:01:0000000:47

2 Лист № 22

3

Всего листов: 206

4 План (чертеж, схема) земельного участка:

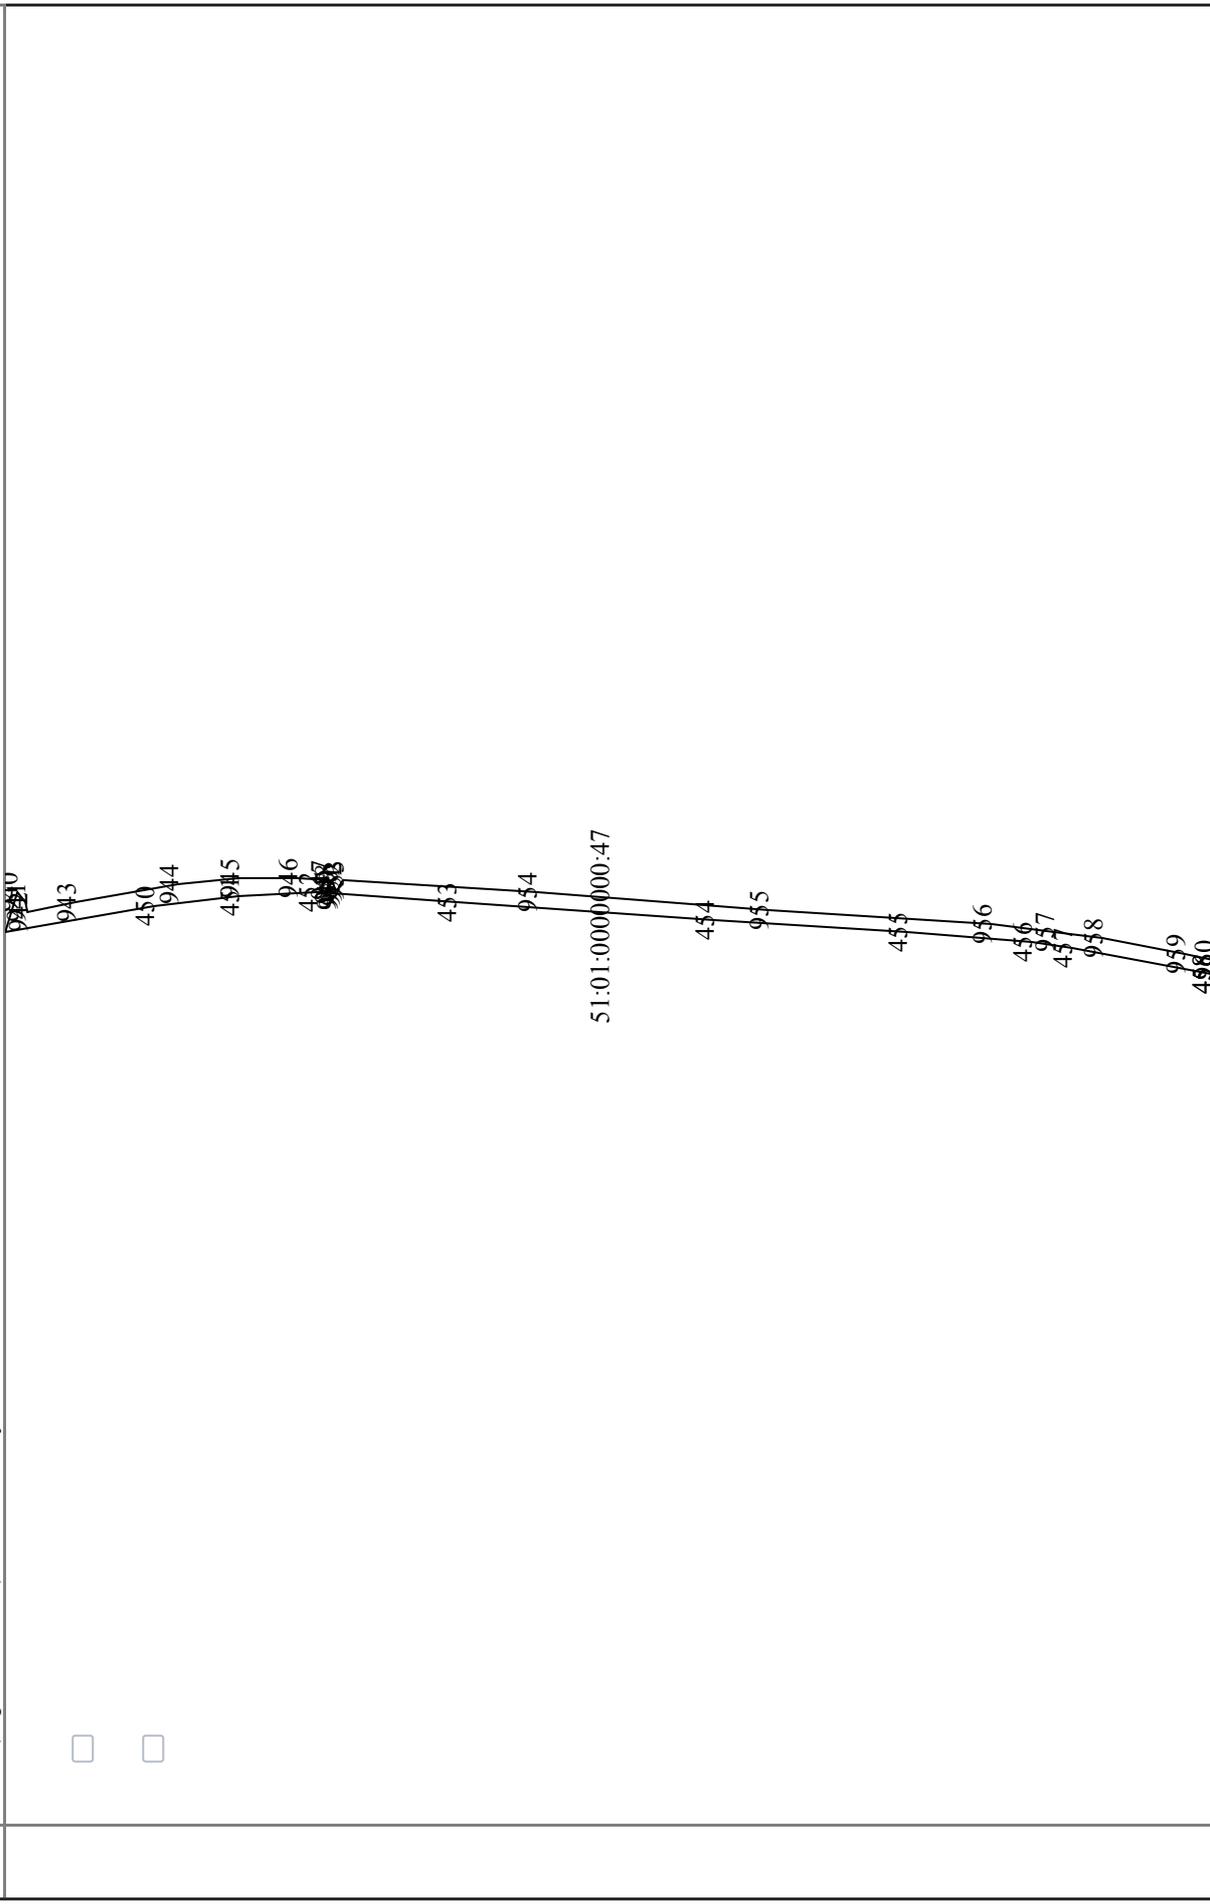

5 Масштаб: —

(наименование должности)

М.П.

(подпись)


(инициалы, фамилия)

КАДАСТРОВАЯ ВЫПИСКА О ЗЕМЕЛЬНОМ УЧАСТКЕ

"06" октября 2016г. № 99/2016/8275710

1 Кадастровый номер: 51:01:0000000:47

4 План (чертеж, схема) земельного участка:

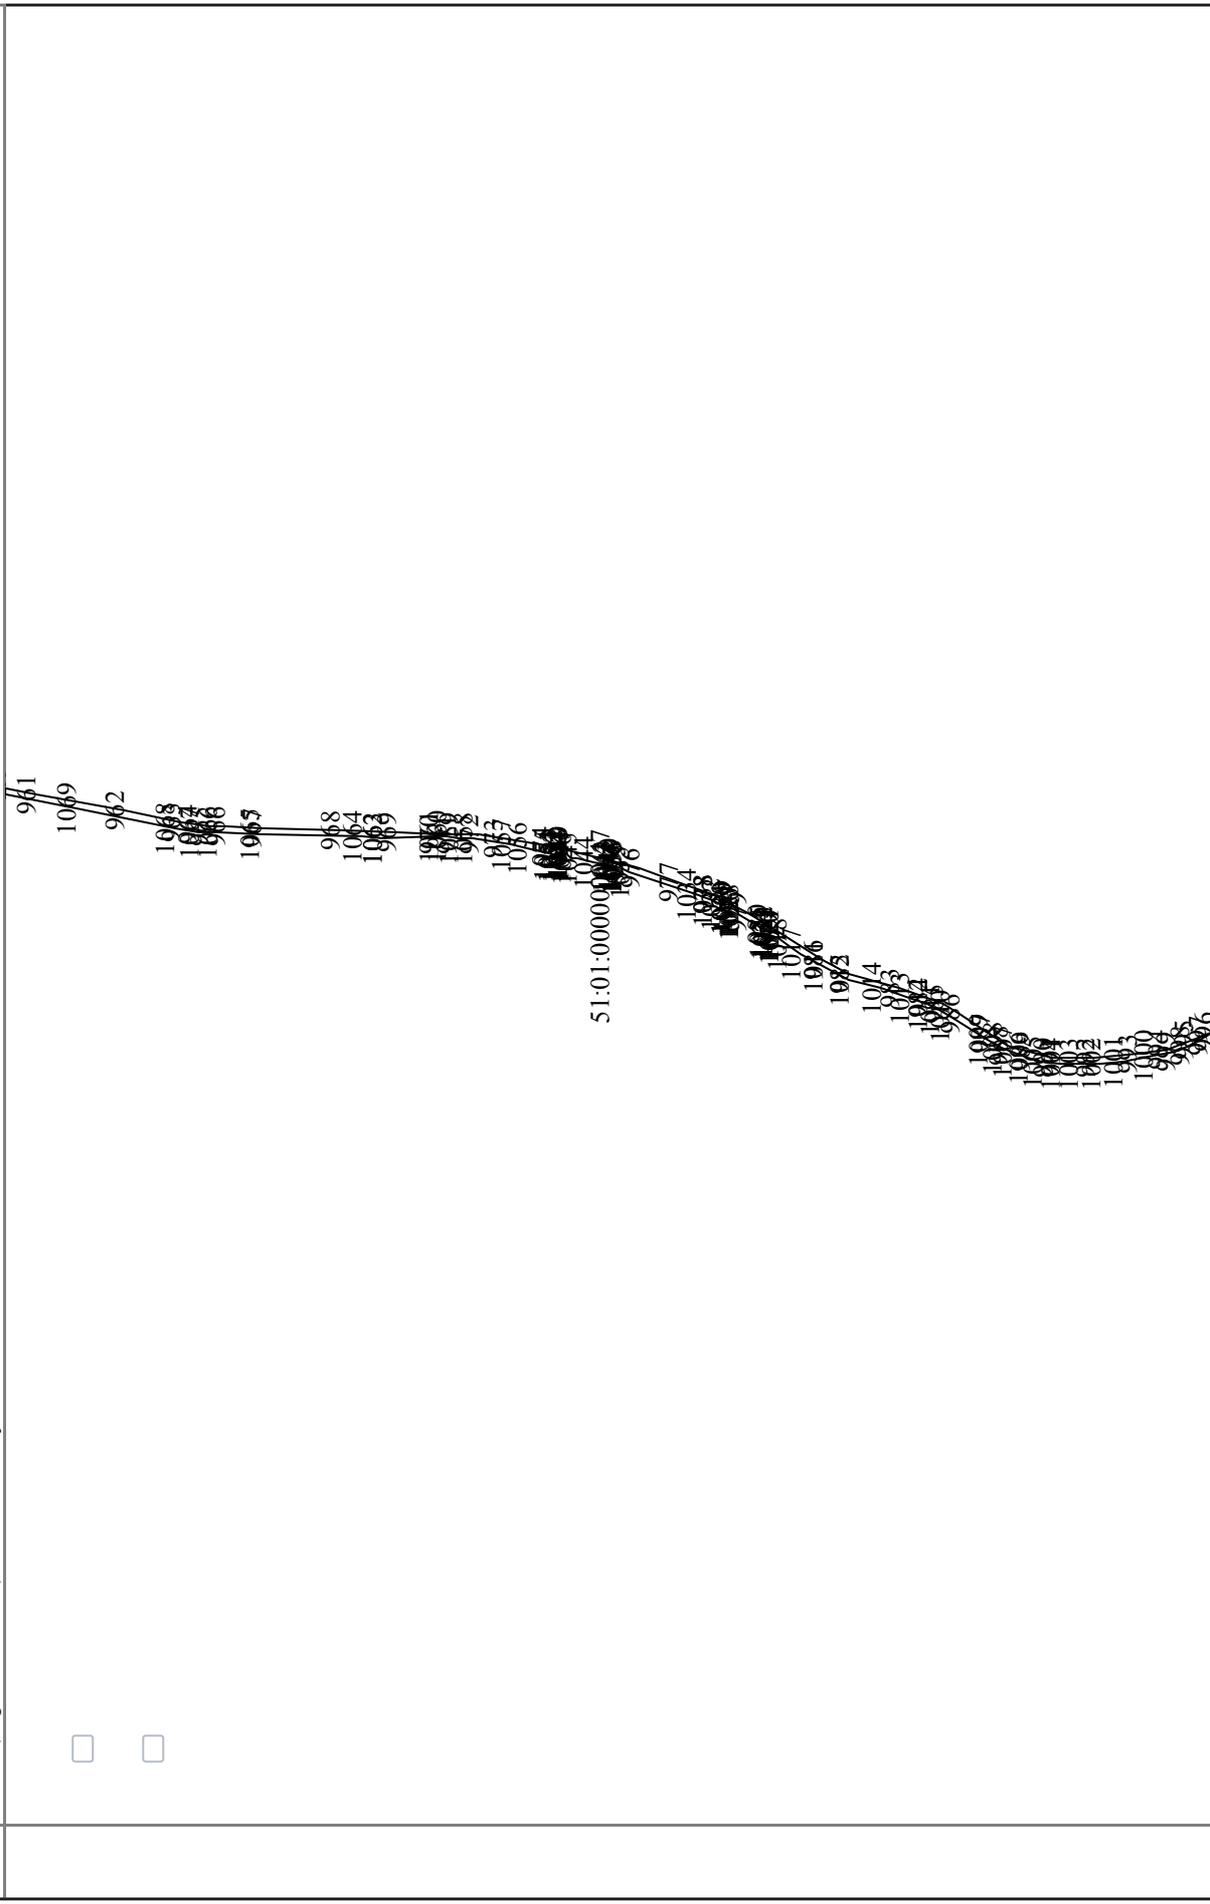

5 Масштаб: —

(наименование должности)

М.П.

(подпись)


(инициалы, фамилия)

КАДАСТРОВАЯ ВЫПИСКА О ЗЕМЕЛЬНОМ УЧАСТКЕ

"06" октября 2016г. № 99/2016/8275710

1 Кадастровый номер: 51:01:0000000:47

4 План (чертеж, схема) земельного участка:

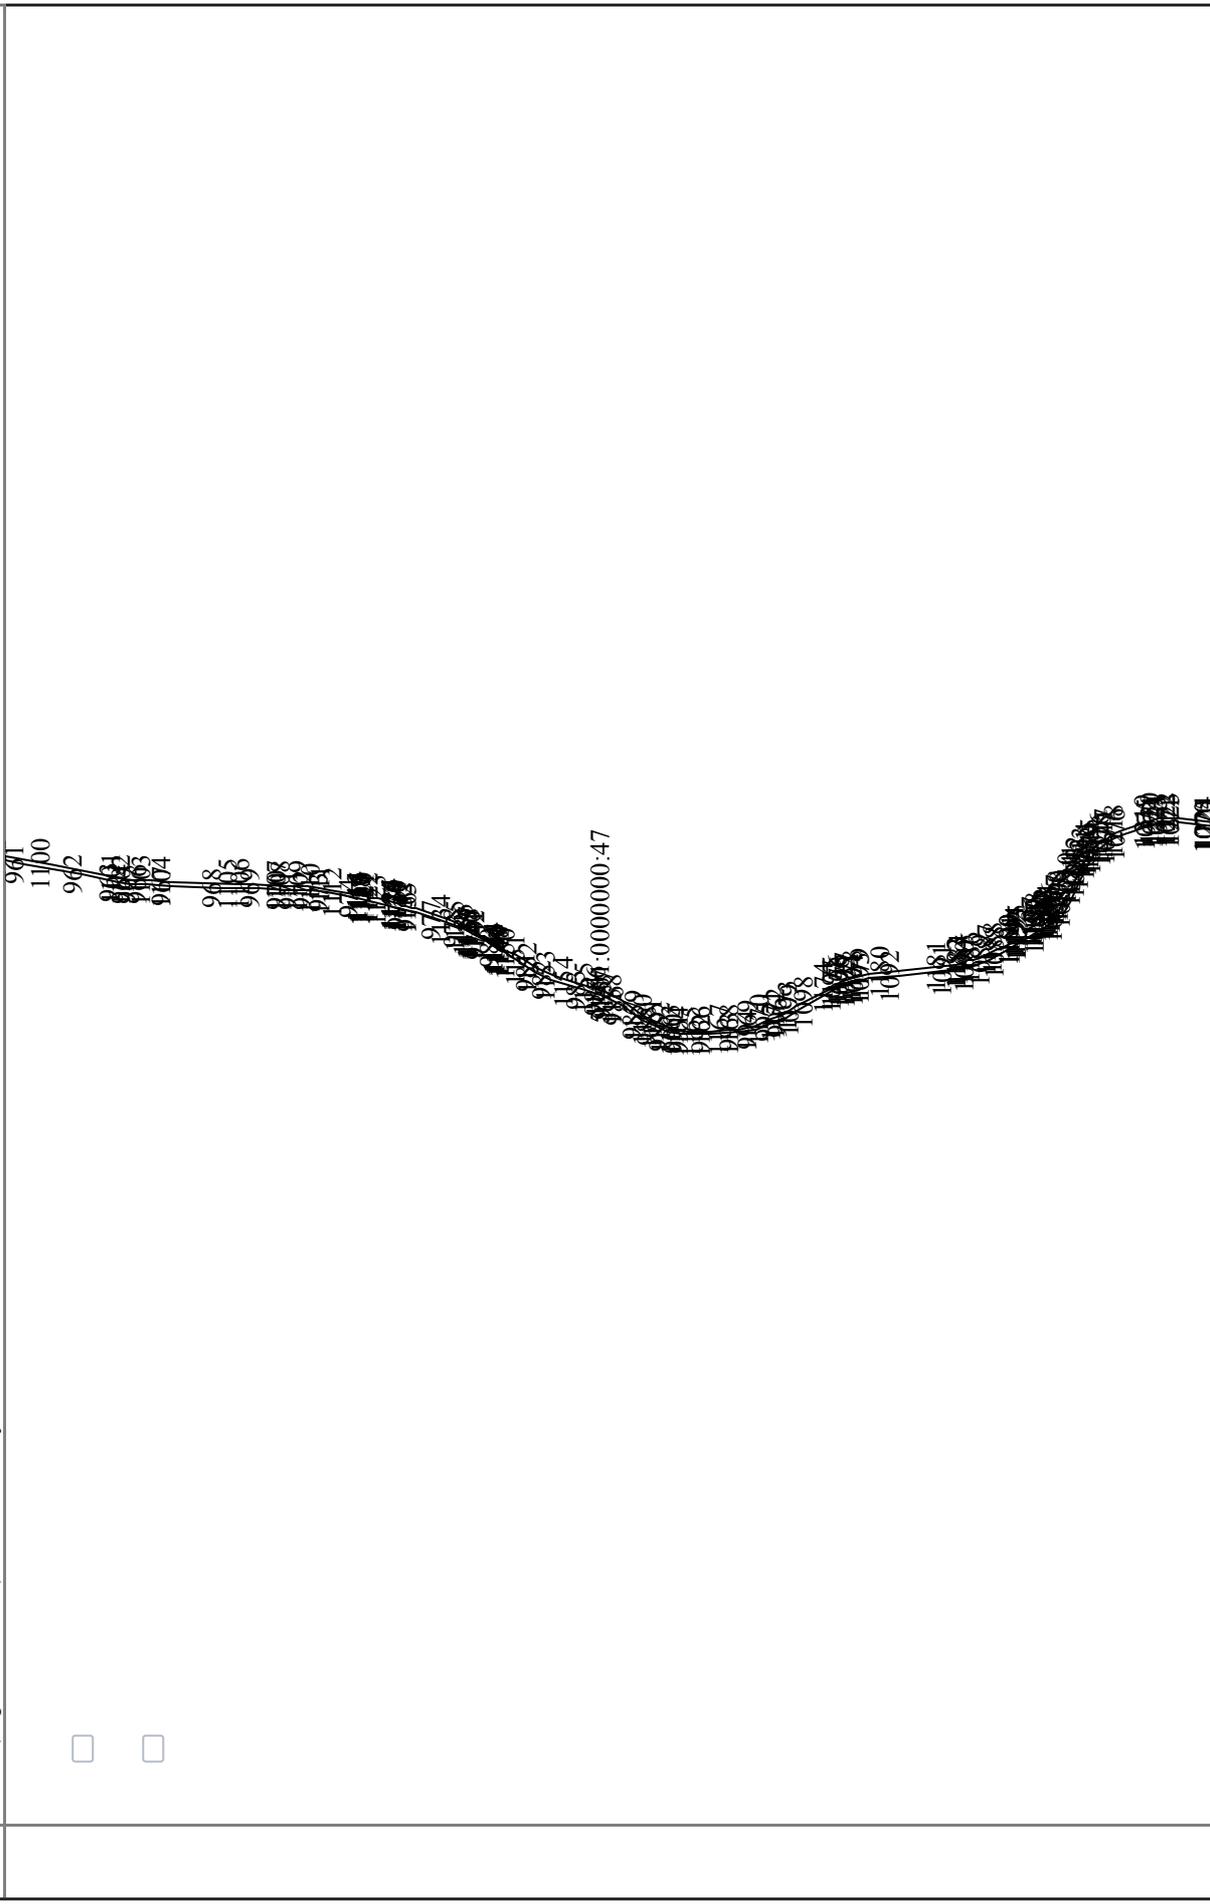

5 Масштаб: —

(наименование должности)

М.П.

(подпись)

(инициалы, фамилия)

КАДАСТРОВАЯ ВЫПИСКА О ЗЕМЕЛЬНОМ УЧАСТКЕ

"06" октября 2016г. № 99/2016/8275710


1 Кадастровый номер: 51:01:0000000:47

2 Лист № 25

3

Всего листов: 206

4 План (чертеж, схема) земельного участка:

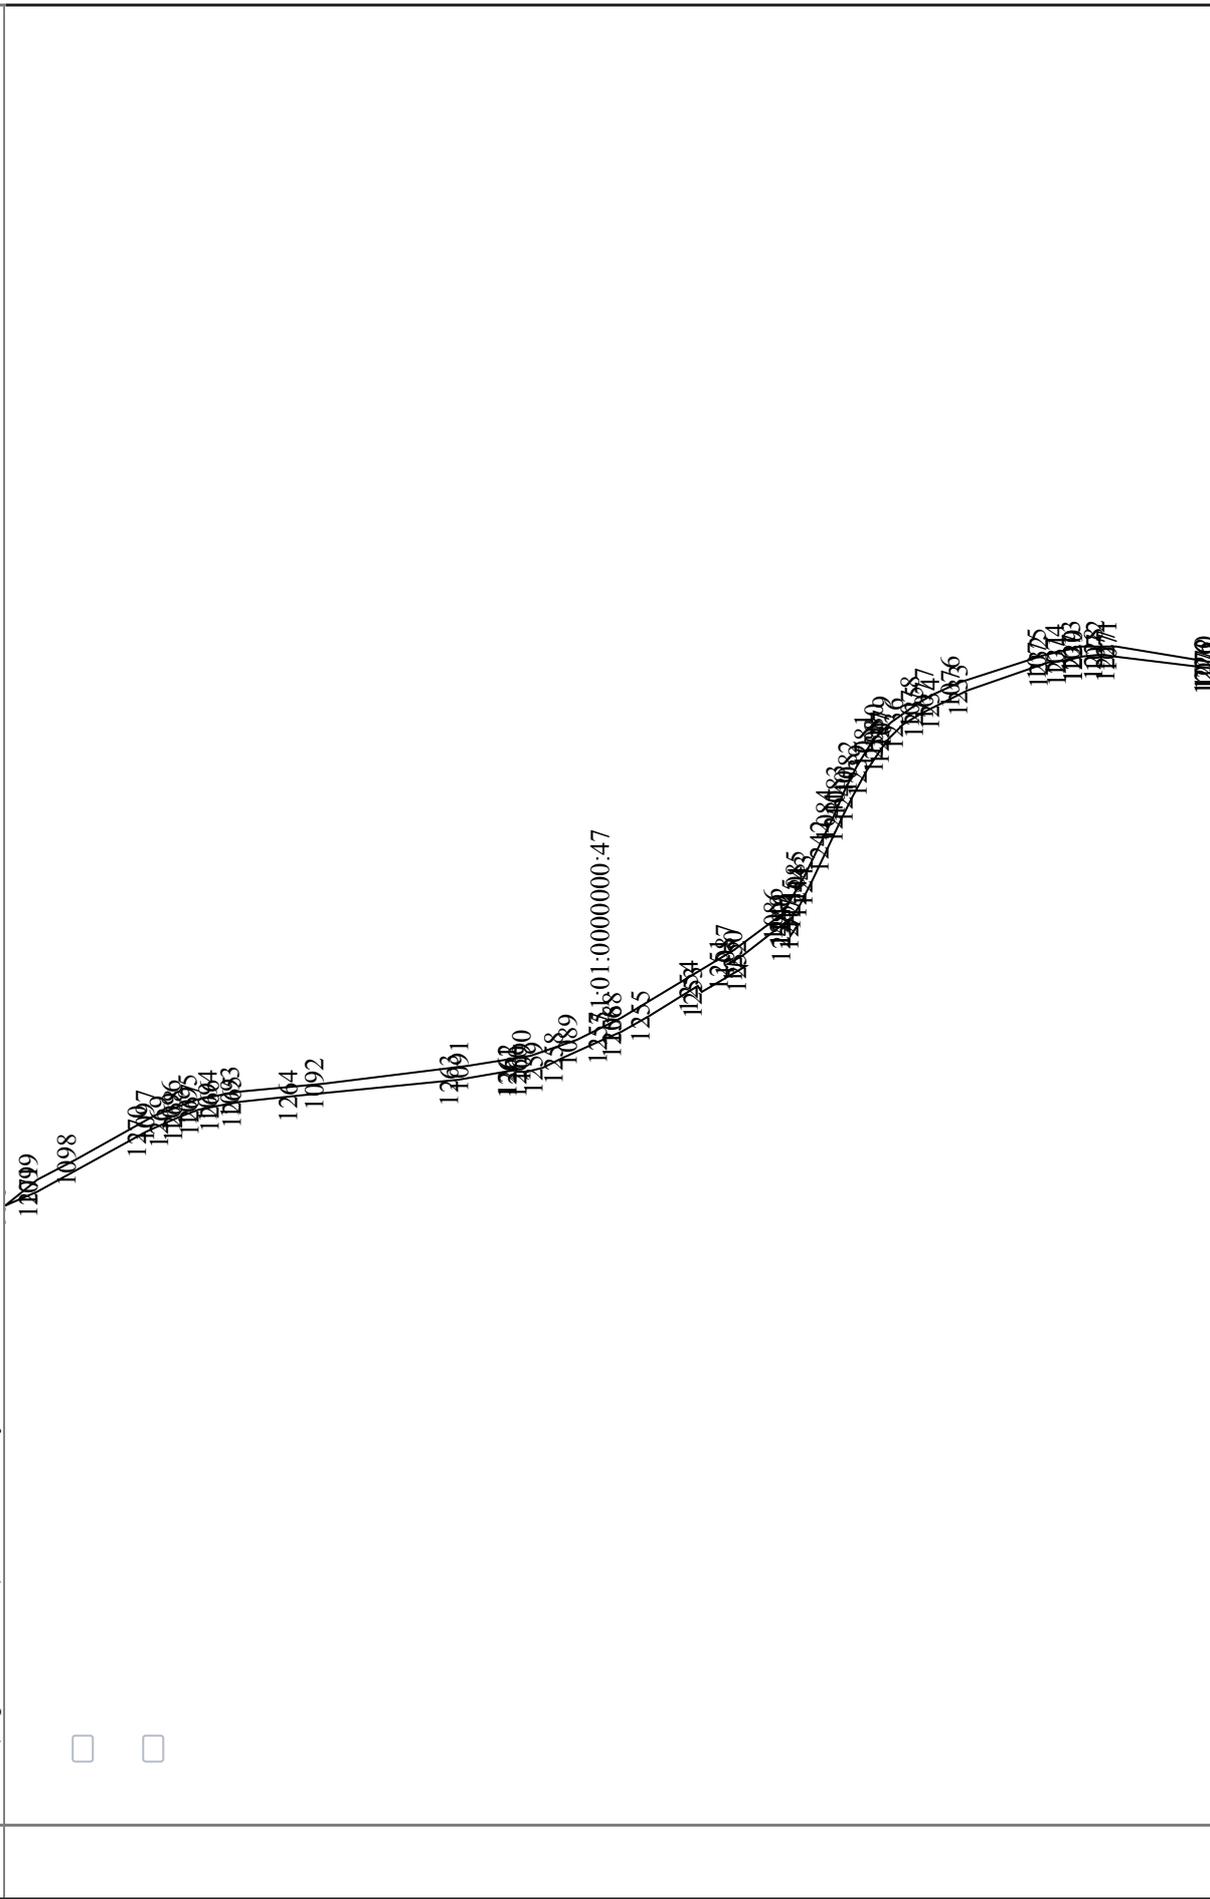

5 Масштаб: —

(наименование должности)

М.П.

(подпись)


(инициалы, фамилия)

КАДАСТРОВАЯ ВЫПИСКА О ЗЕМЕЛЬНОМ УЧАСТКЕ

"06" октября 2016г. № 99/2016/8275710

1	Кадастровый номер:	51:01:0000000:47
4	План (чертеж, схема) земельного участка:	

2	Лист № 26	3	Всего листов: 206
---	-----------	---	-------------------

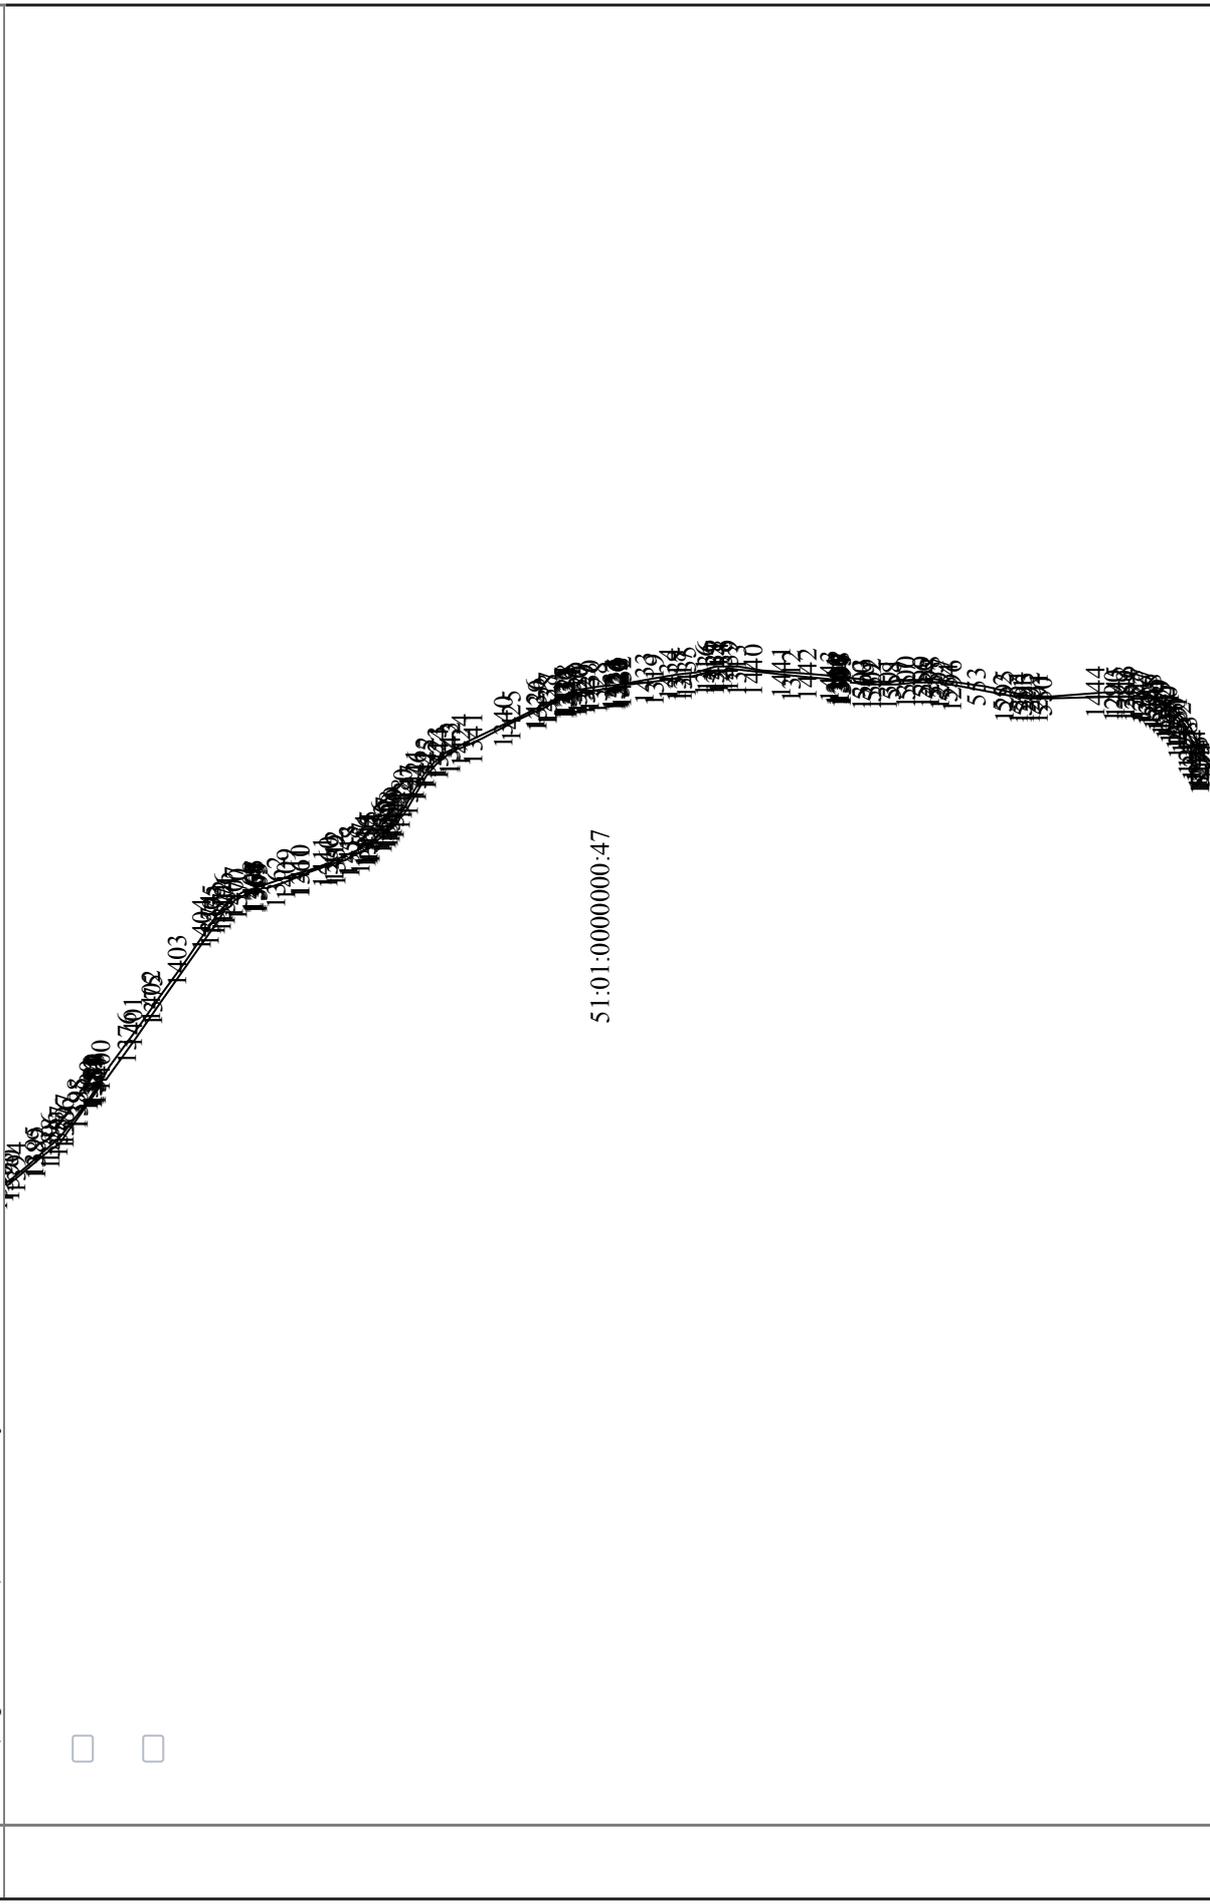

5 Масштаб: —

(наименование должности)

М.П.

(подпись)


(инициалы, фамилия)

КАДАСТРОВАЯ ВЫПИСКА О ЗЕМЕЛЬНОМ УЧАСТКЕ

"06" октября 2016г. № 99/2016/8275710

1	Кадастровый номер:	51:01:0000000:47
4	План (чертеж, схема) земельного участка:	

2	Лист № 27	3	Всего листов: 206
---	-----------	---	-------------------

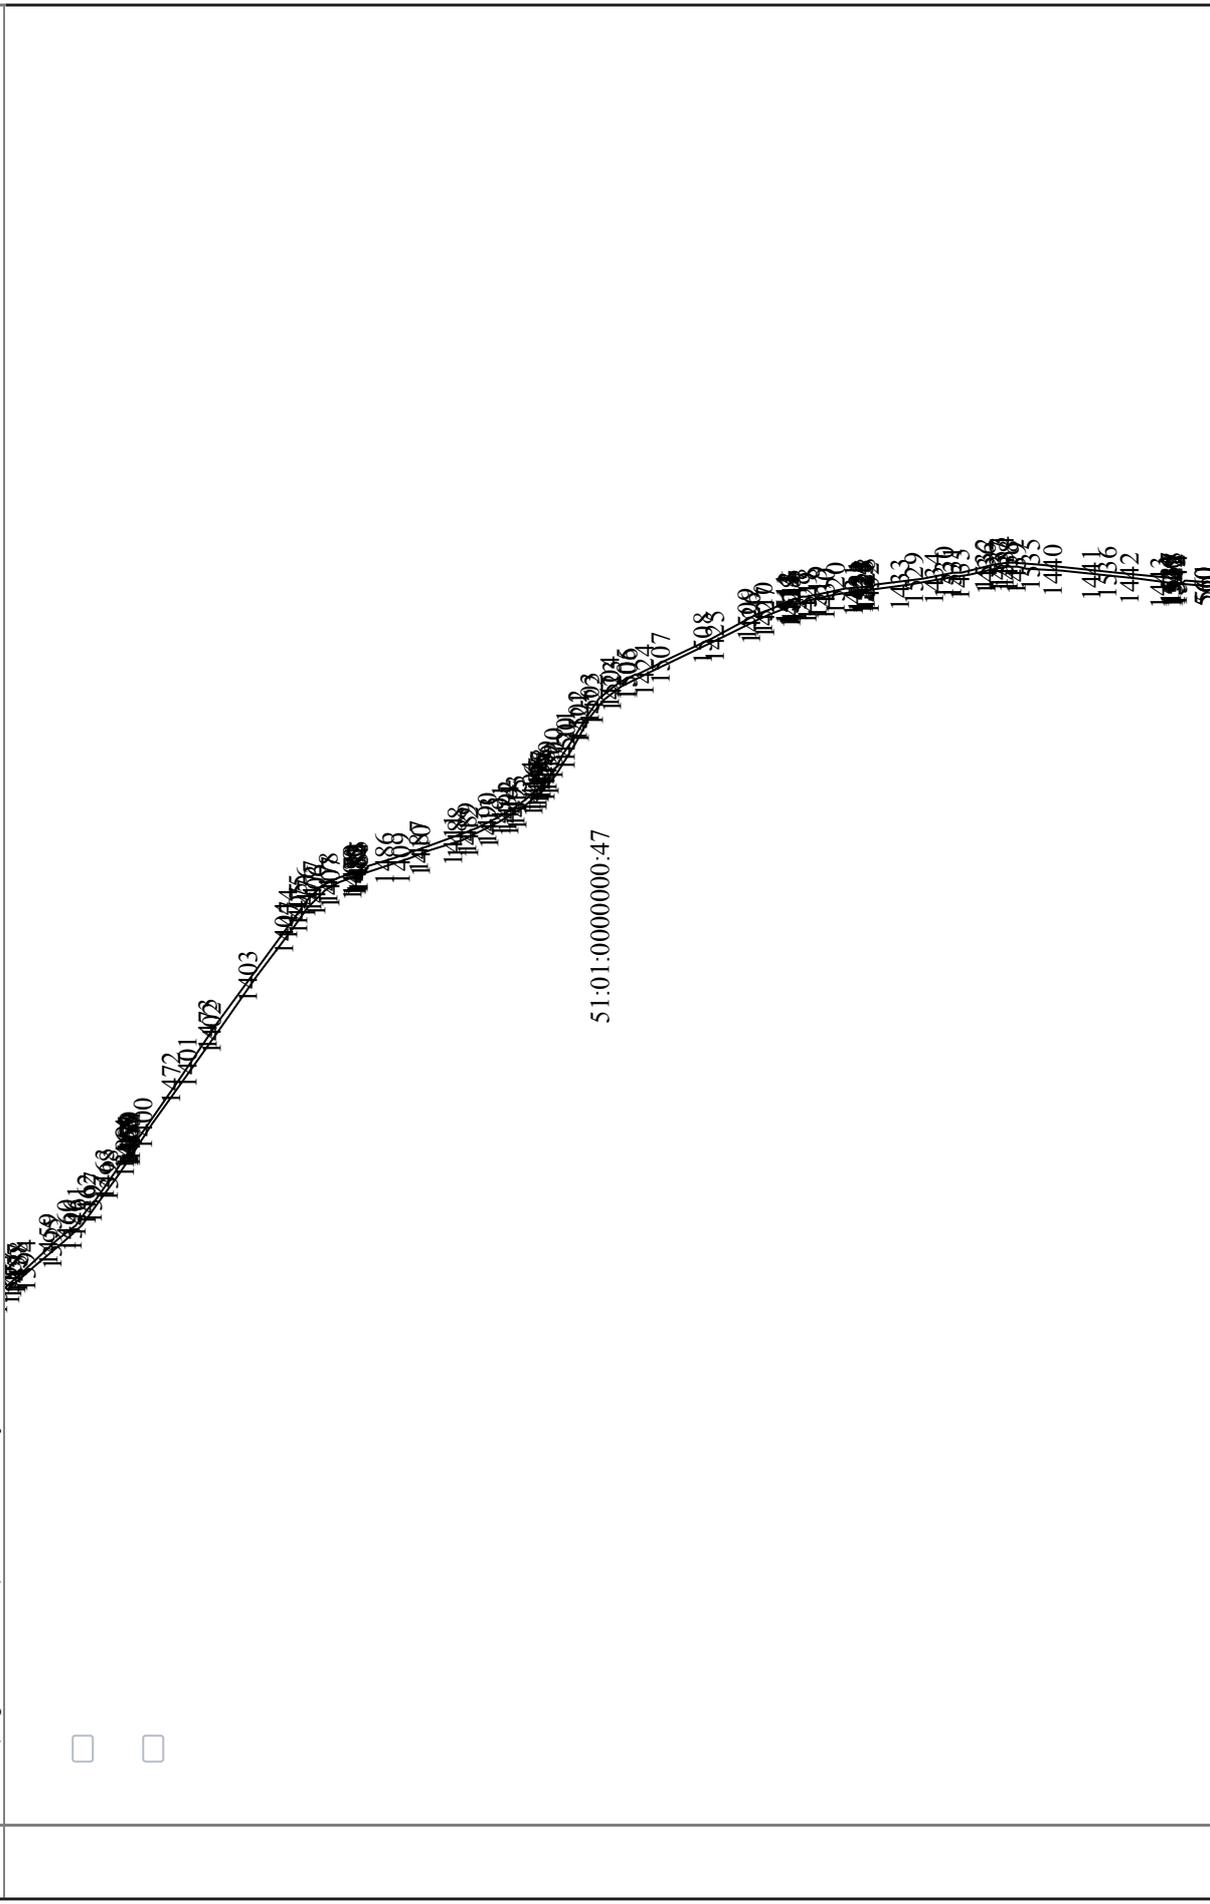

5 Масштаб: —

(наименование должности)

М.П.

(подпись)

(инициалы, фамилия)

КАДАСТРОВАЯ ВЫПИСКА О ЗЕМЕЛЬНОМ УЧАСТКЕ

"06" октября 2016г. № 99/2016/8275710


1 Кадастровый номер: 51:01:0000000:47

2 Лист № 28

3

Всего листов: 206

4 План (чертеж, схема) земельного участка:

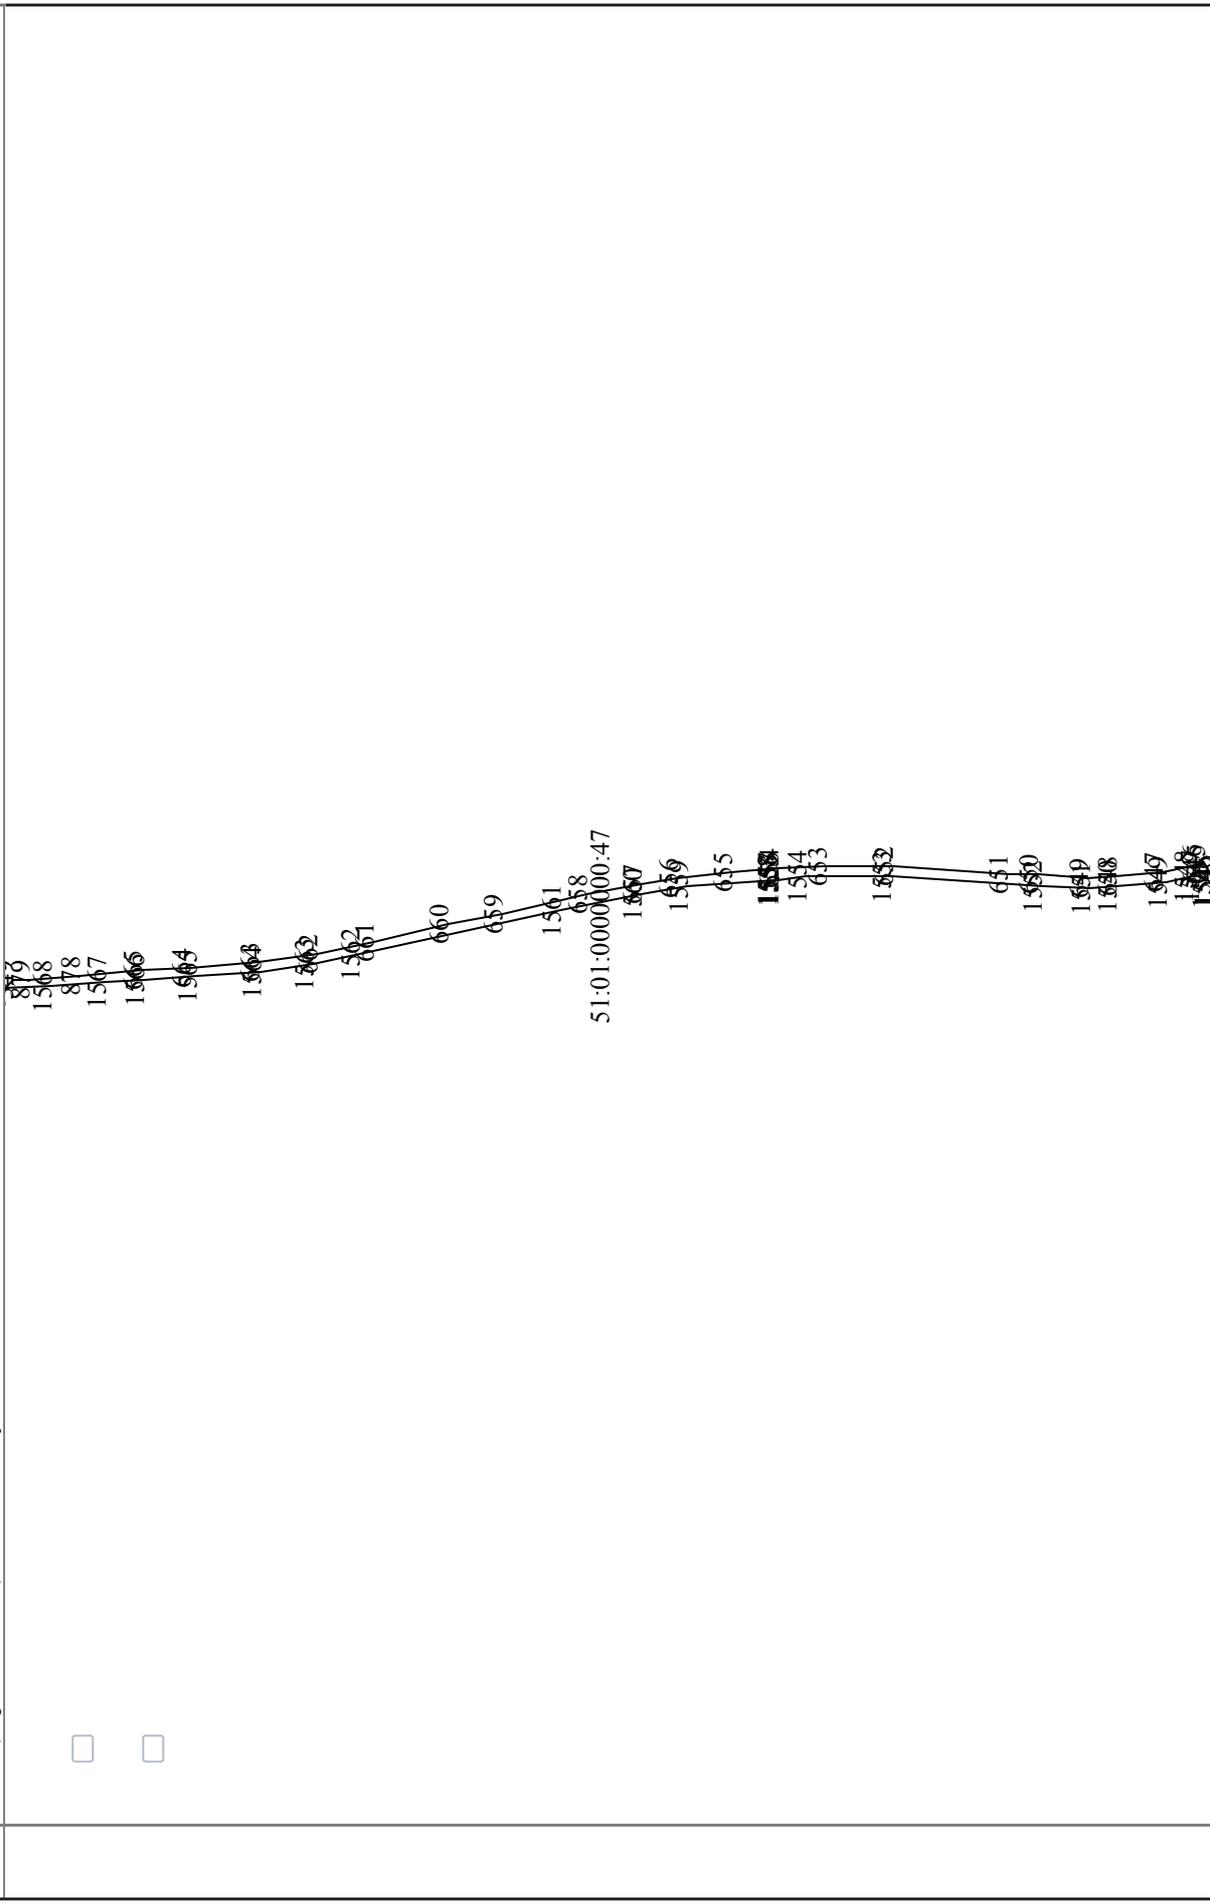

5 Масштаб: —

(наименование должности)

М.П.

(подпись)


(инициалы, фамилия)

КАДАСТРОВАЯ ВЫПИСКА О ЗЕМЕЛЬНОМ УЧАСТКЕ

"06" октября 2016г. № 99/2016/8275710

1	Кадастровый номер: 51:01:0000000:47	2	Лист № 29	3	Всего листов: 206
---	-------------------------------------	---	-----------	---	-------------------

4 План (чертеж, схема) земельного участка:

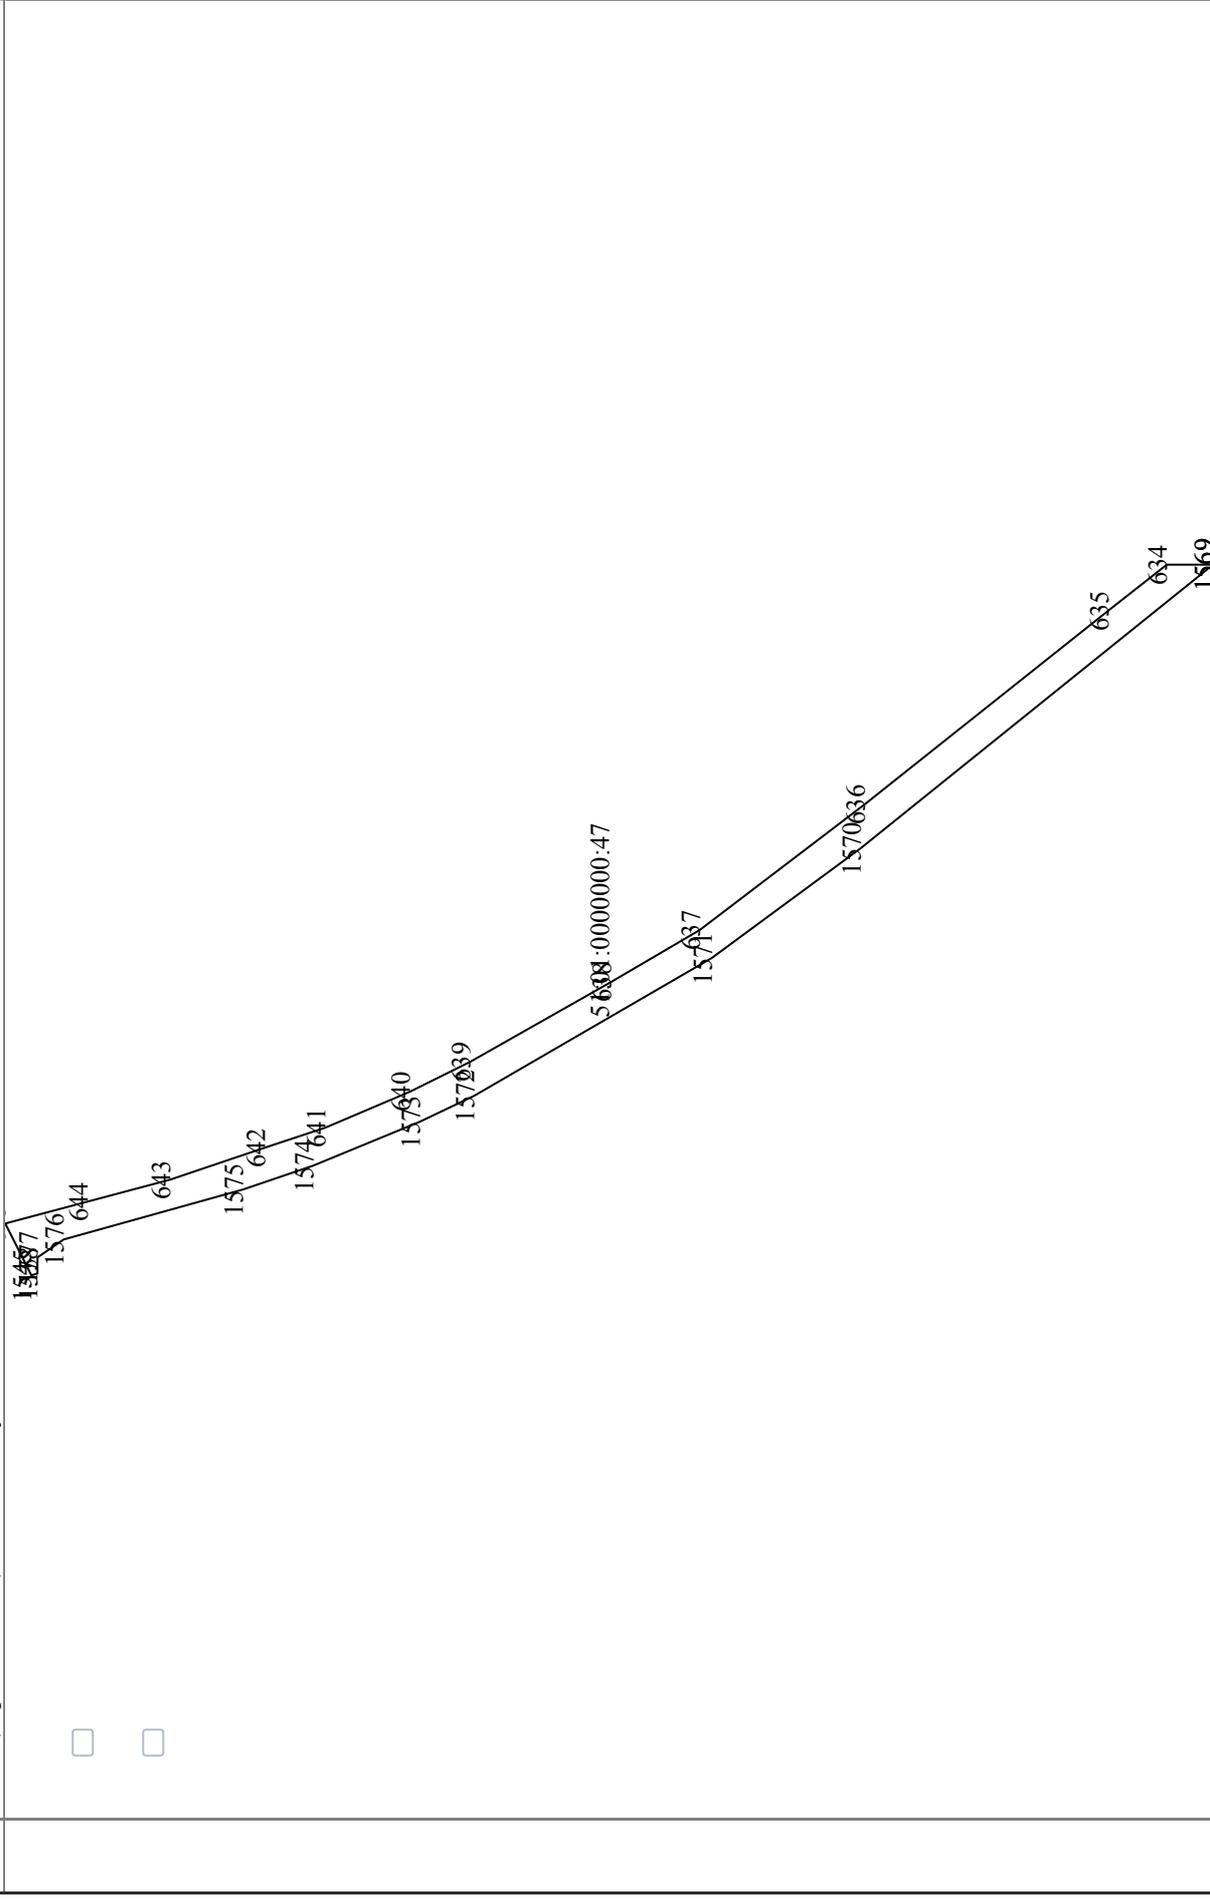

5 Масштаб: —

(наименование должности)

М.П.

(подпись)


(инициалы, фамилия)

КАДАСТРОВАЯ ВЫПИСКА О ЗЕМЕЛЬНОМ УЧАСТКЕ

"06" октября 2016г. № 99/2016/8275710

1 Кадастровый номер: 51:01:0000000:47
4 План (чертеж, схема) земельного участка:

2 Лист № 30 3 Всего листов: 206

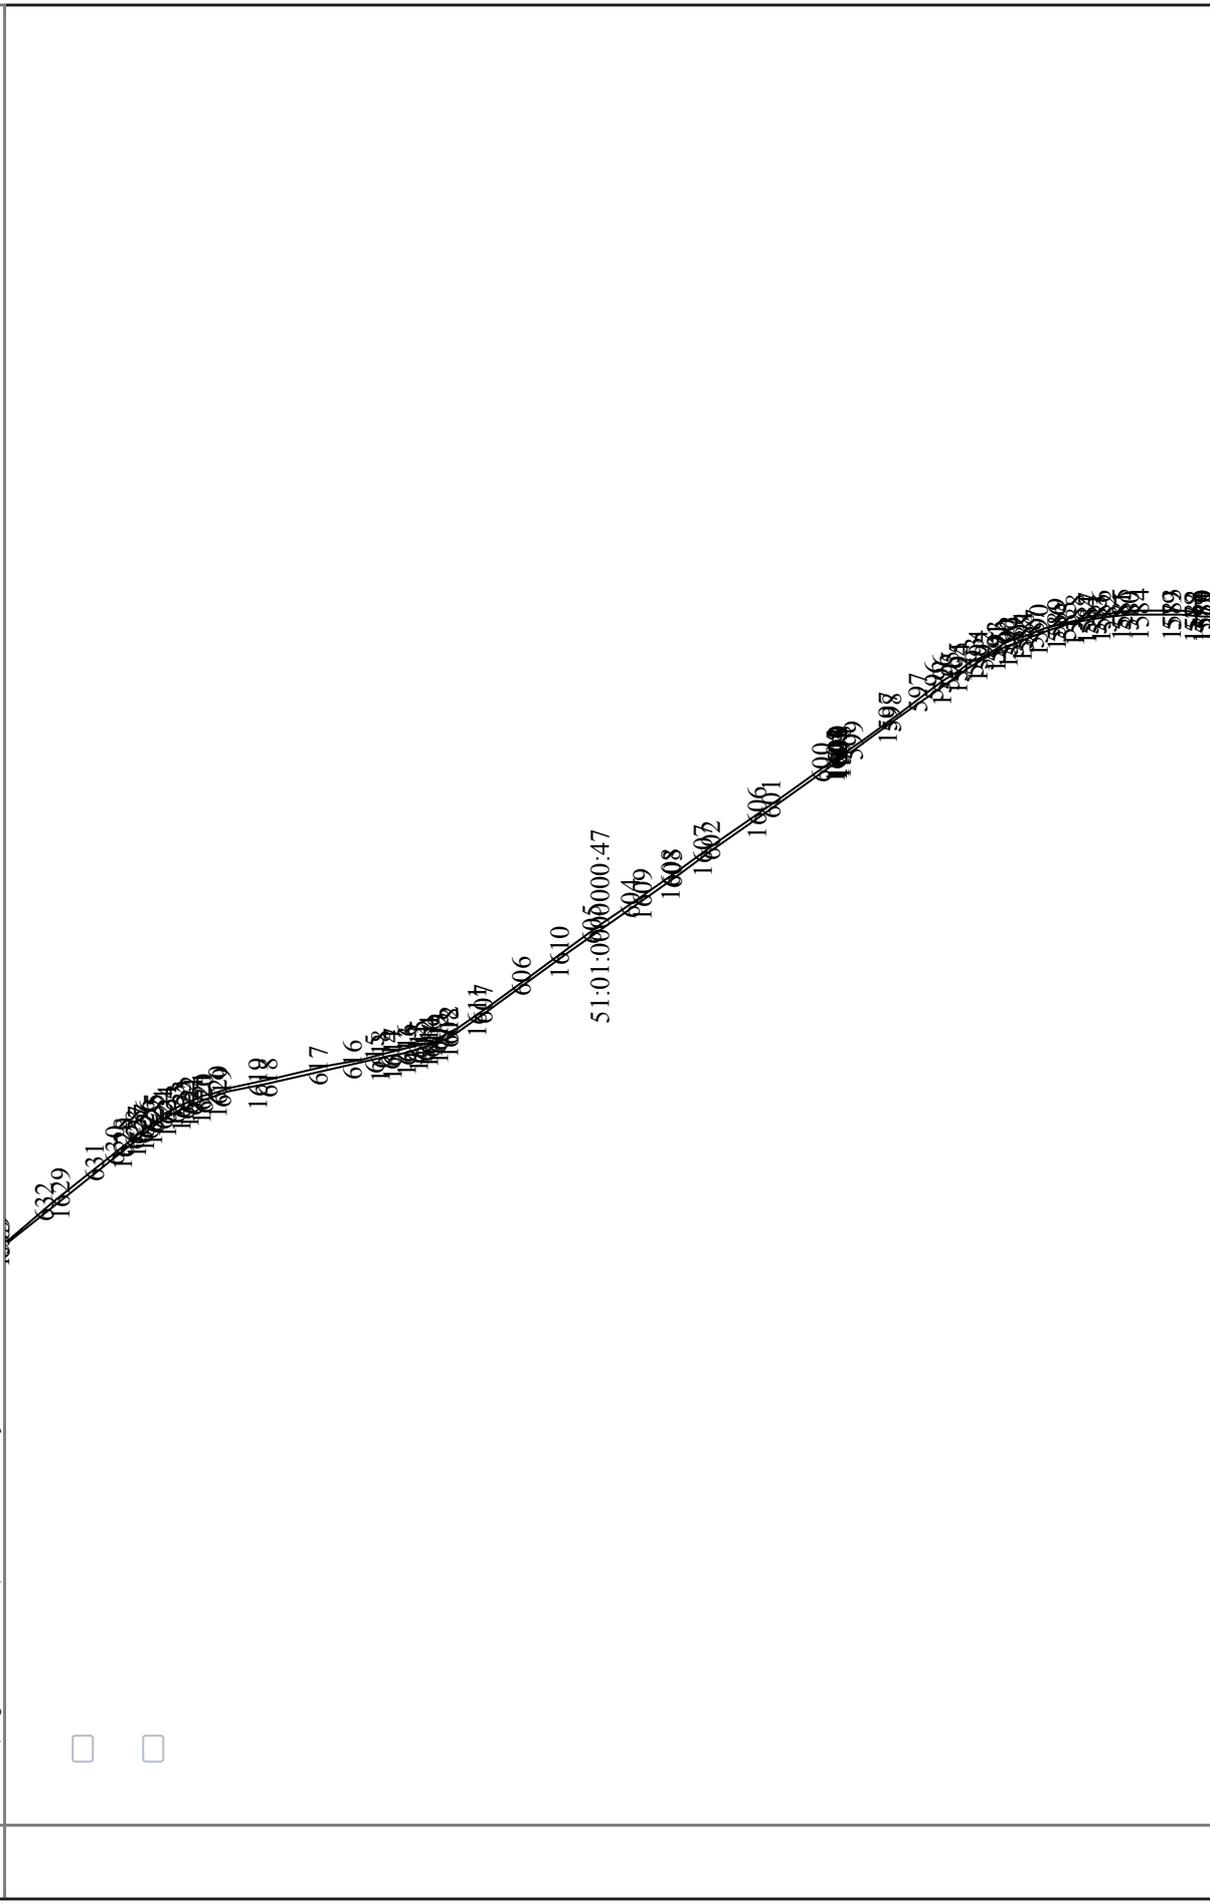

5 Масштаб: —

(наименование должности)

М.П.

(подпись)


(инициалы, фамилия)

КАДАСТРОВАЯ ВЫПИСКА О ЗЕМЕЛЬНОМ УЧАСТКЕ

"06" октября 2016г. № 99/2016/8275710

1	Кадастровый номер: 51:01:0000000:47	2	Лист № 31	3	Всего листов: 206
---	-------------------------------------	---	-----------	---	-------------------

4 План (чертеж, схема) земельного участка:

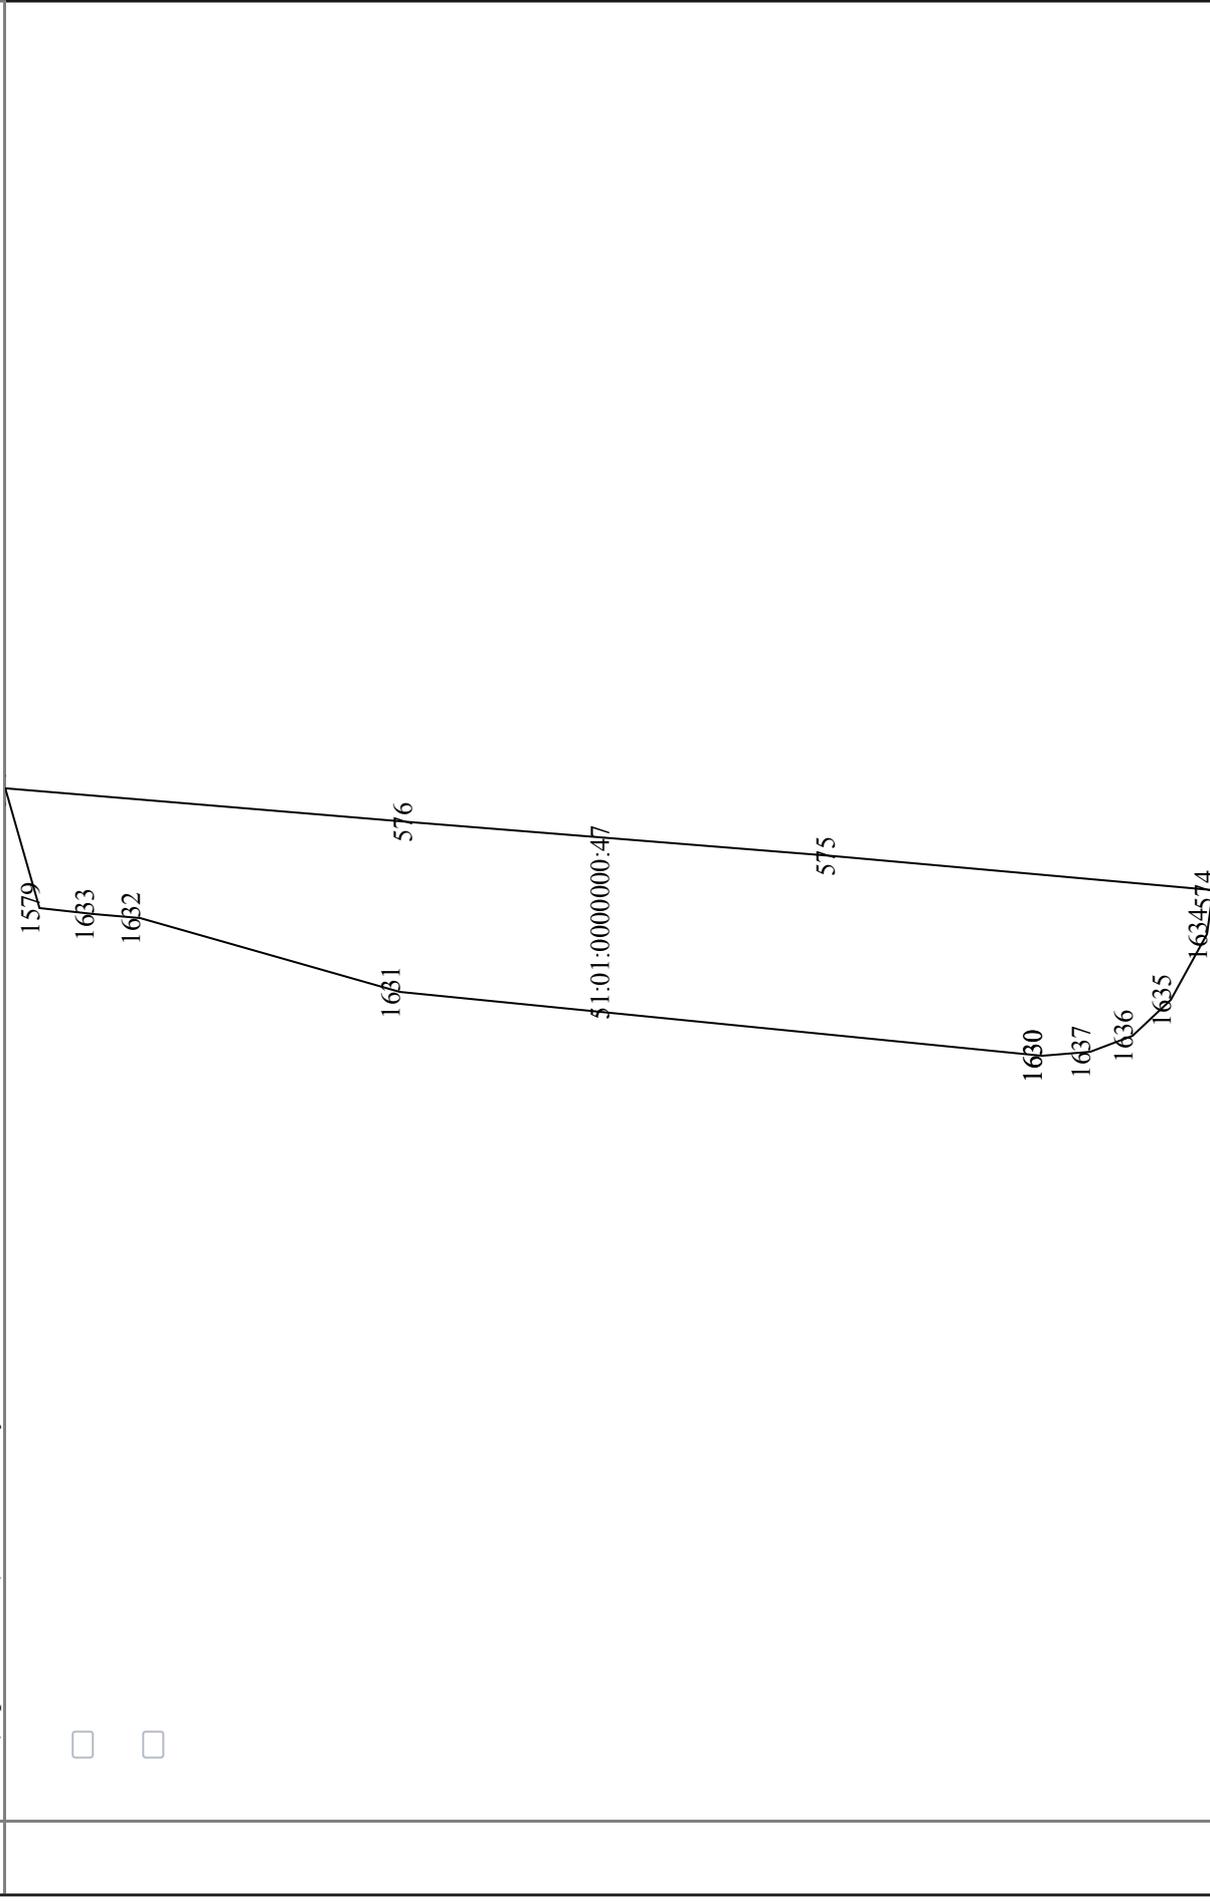

5	Масштаб: —
---	------------

(наименование должности)

М.П.

(подпись)


(инициалы, фамилия)

КАДАСТРОВАЯ ВЫПИСКА О ЗЕМЕЛЬНОМ УЧАСТКЕ

"06" октября 2016г. № 99/2016/8275710

1	Кадастровый номер:	51:01:0000000:47
4	План (чертеж, схема) земельного участка:	

2	Лист № 32	3	Всего листов: 206
---	-----------	---	-------------------

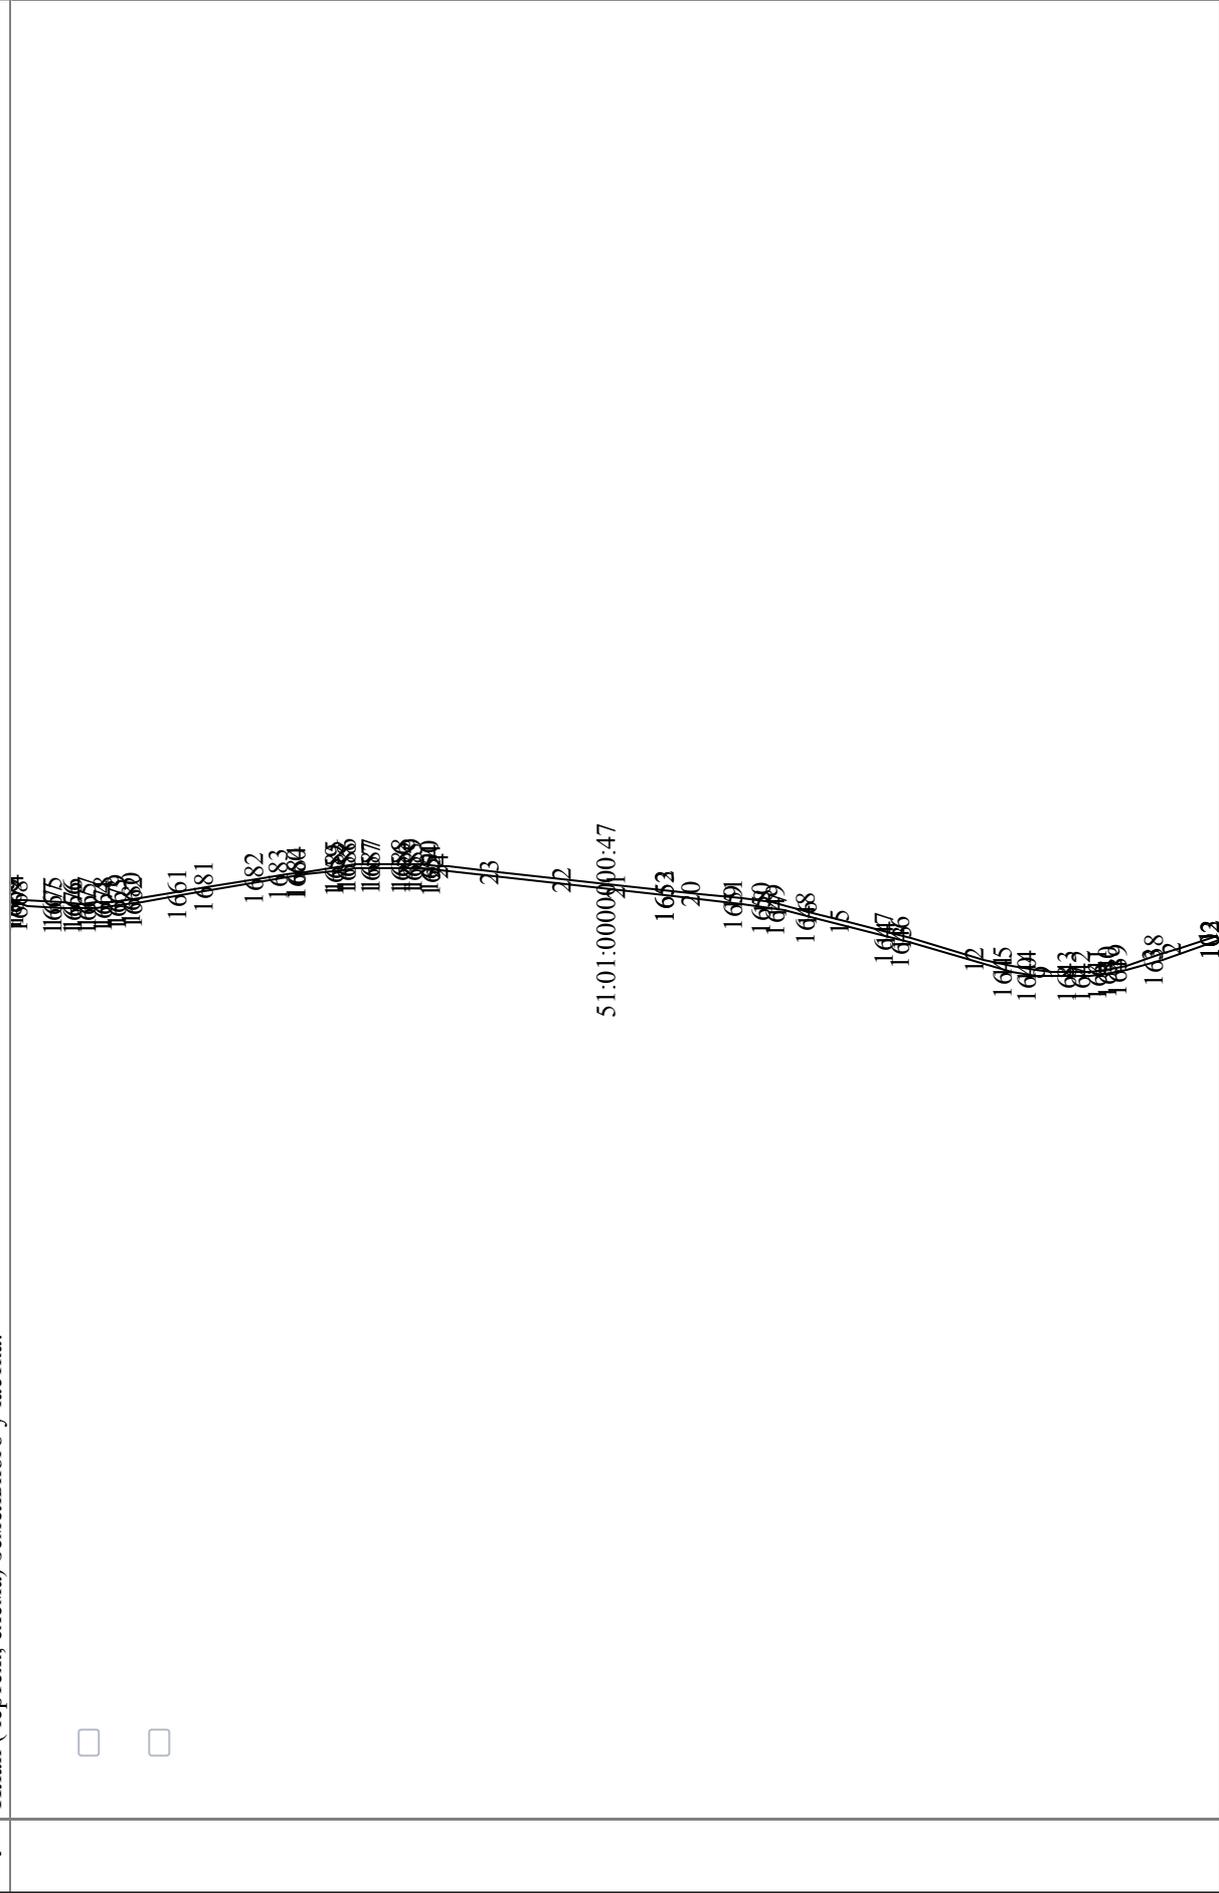

5 Масштаб: —

(наименование должности)

М.П.

(подпись)

(инициалы, фамилия)

КАДАСТРОВАЯ ВЫПИСКА О ЗЕМЕЛЬНОМ УЧАСТКЕ

"06" октября 2016г. № 99/2016/8275710


1 Кадастровый номер: 51:01:0000000:47

2 Лист № 33

3

Всего листов: 206

4 План (чертеж, схема) земельного участка:

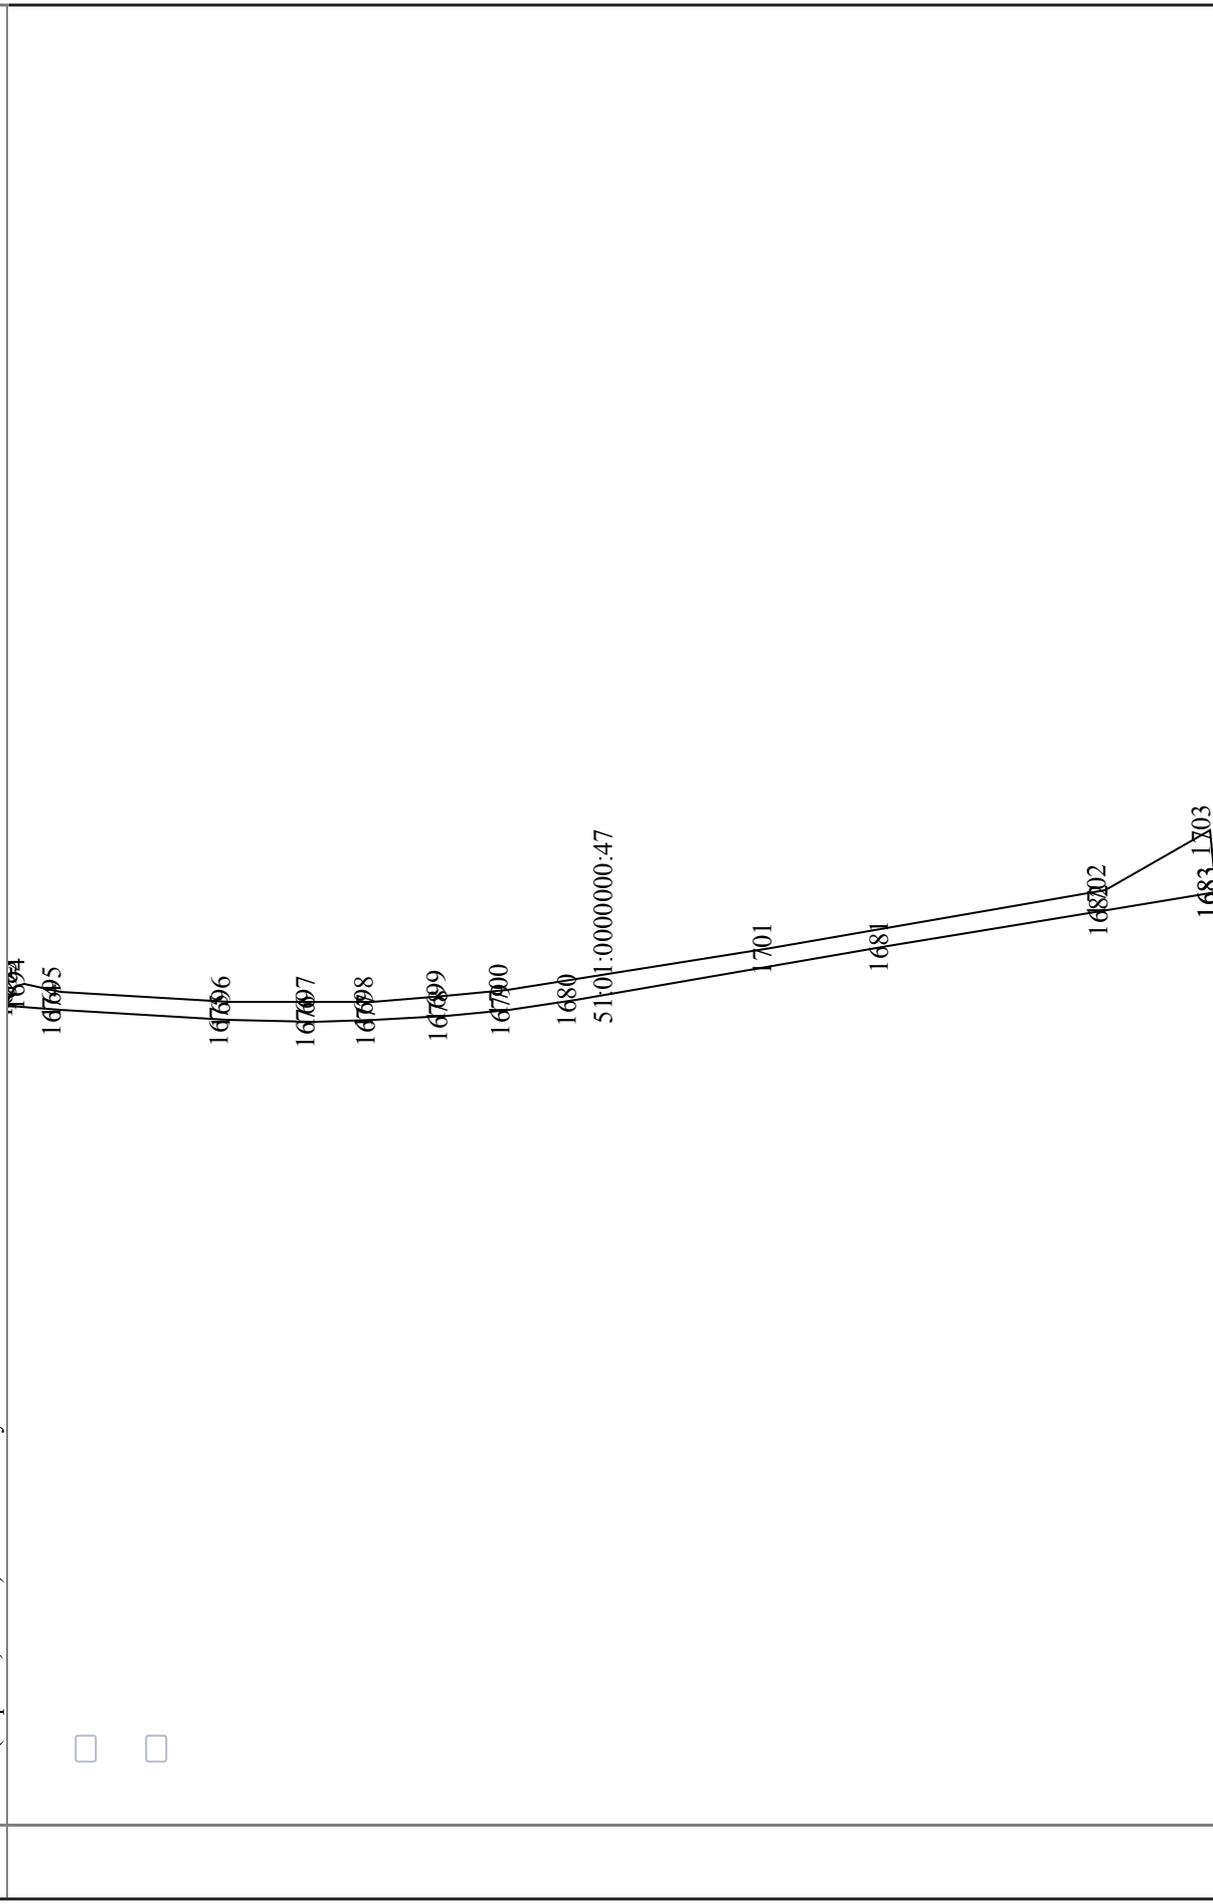

5 Масштаб: —

(наименование должности)

М.П.

(подпись)

(инициалы, фамилия)

КАДАСТРОВАЯ ВЫПИСКА О ЗЕМЕЛЬНОМ УЧАСТКЕ

"06" октября 2016г. № 99/2016/8275710


1 Кадастровый номер: 51:01:0000000:47

2 Лист № 34

3

Всего листов: 206

4 План (чертеж, схема) земельного участка:

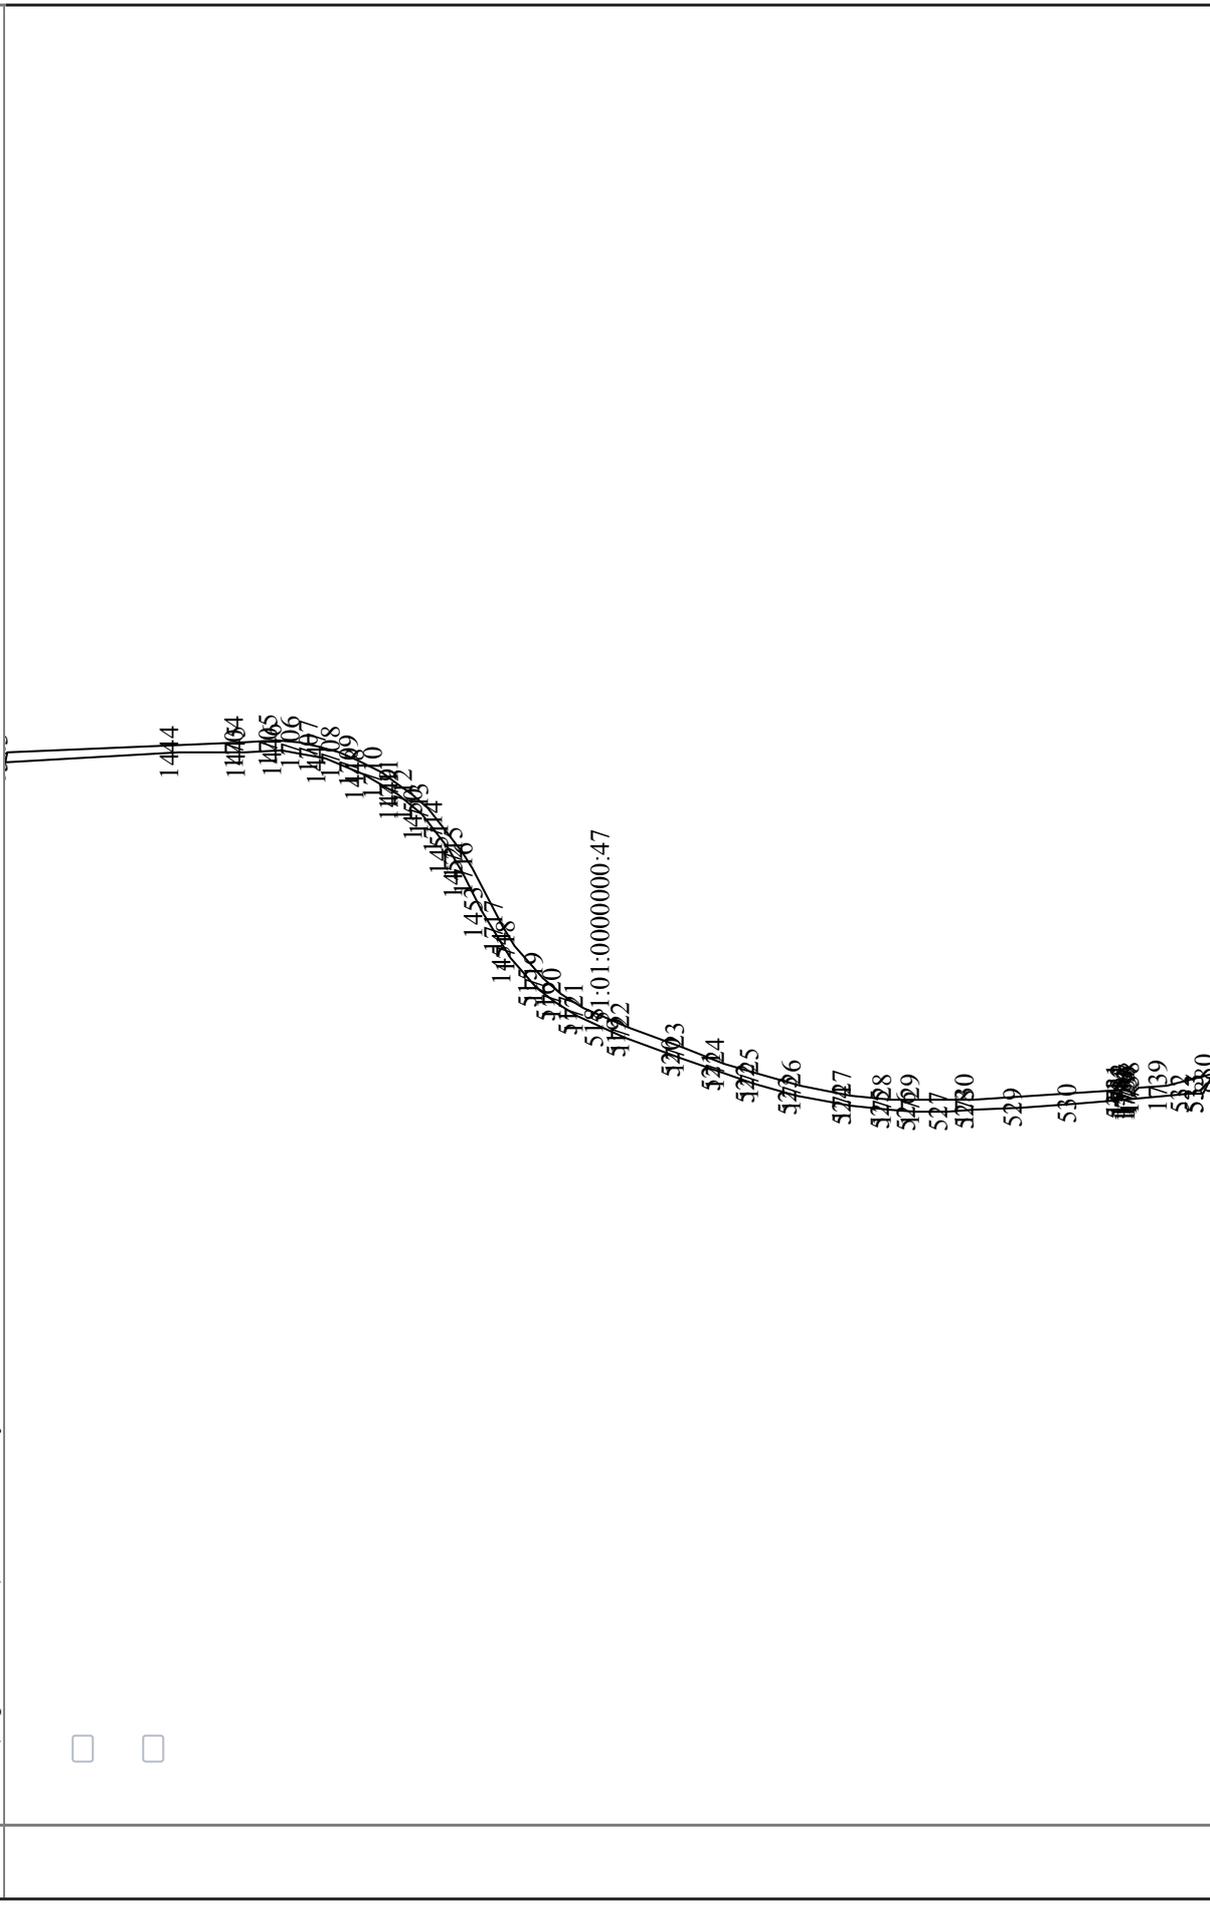

5 Масштаб: —

(наименование должности)

М.П.

(подпись)

(инициалы, фамилия)

КАДАСТРОВАЯ ВЫПИСКА О ЗЕМЕЛЬНОМ УЧАСТКЕ

"06" октября 2016г. № 99/2016/8275710


1 Кадастровый номер: 51:01:0000000:47

2 Лист № 35

3

Всего листов: 206

4 План (чертеж, схема) земельного участка:

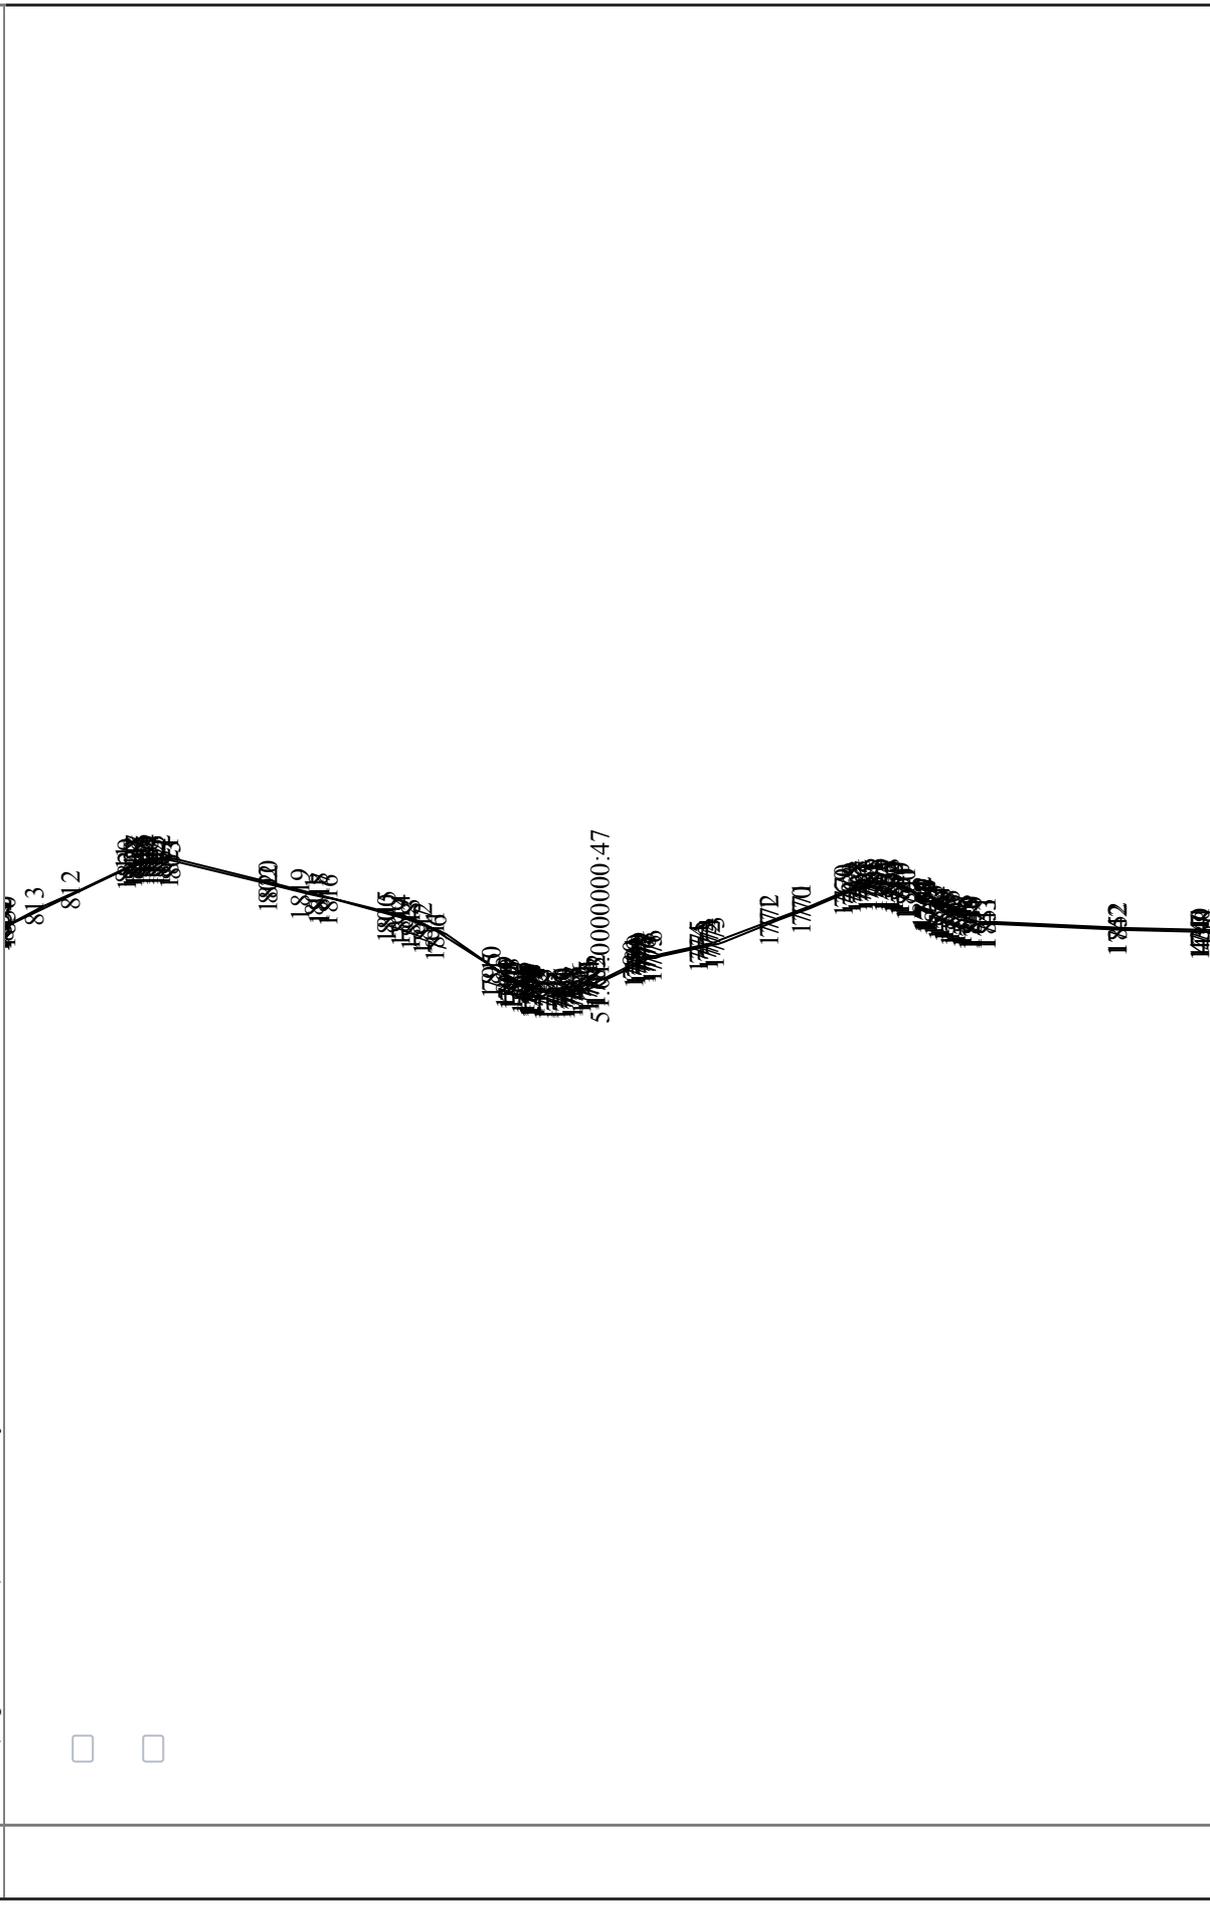

5 Масштаб: —

(наименование должности)

М.П.

(подпись)

(инициалы, фамилия)

КАДАСТРОВАЯ ВЫПИСКА О ЗЕМЕЛЬНОМ УЧАСТКЕ

"06" октября 2016г. № 99/2016/8275710


1 Кадастровый номер: 51:01:0000000:47

2 Лист № 36

3

Всего листов: 206

4 План (чертеж, схема) земельного участка:

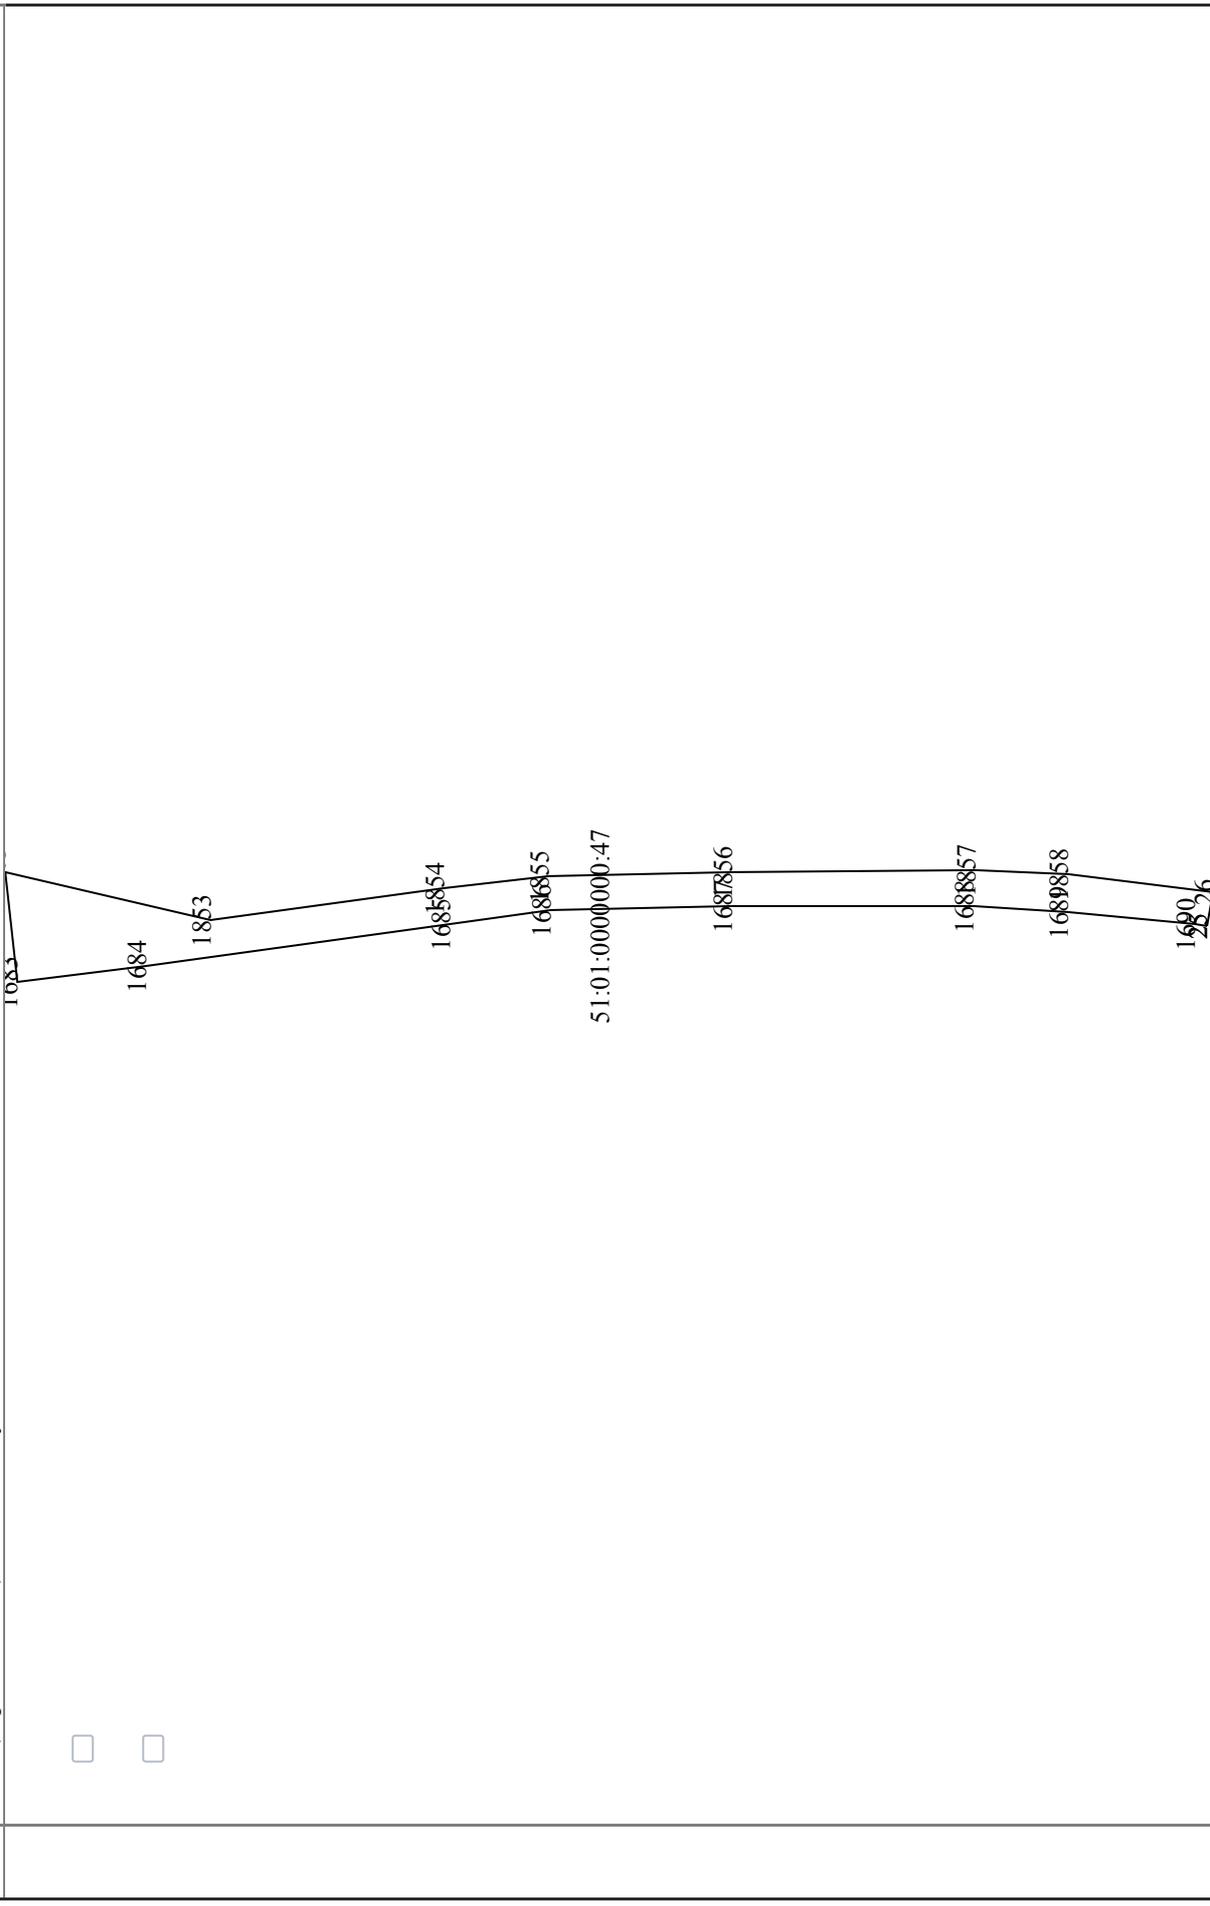

5 Масштаб: —

(наименование должности)

М.П.

(подпись)

(инициалы, фамилия)

КАДАСТРОВАЯ ВЫПИСКА О ЗЕМЕЛЬНОМ УЧАСТКЕ

"06" октября 2016г. № 99/2016/8275710


1 Кадастровый номер: 51:01:0000000:47

2 Лист № 37

3

Всего листов: 206

4 План (чертеж, схема) земельного участка:

 

5 Масштаб: —

(наименование должности)

М.П.

(подпись)


(инициалы, фамилия)

КАДАСТРОВАЯ ВЫПИСКА О ЗЕМЕЛЬНОМ УЧАСТКЕ

"06" октября 2016г. № 99/2016/8275710

1	Кадастровый номер:	51:01:0000000:47	2	Лист № 38	3	Всего листов: 206
---	--------------------	------------------	---	-----------	---	-------------------

4 План (чертеж, схема) земельного участка:

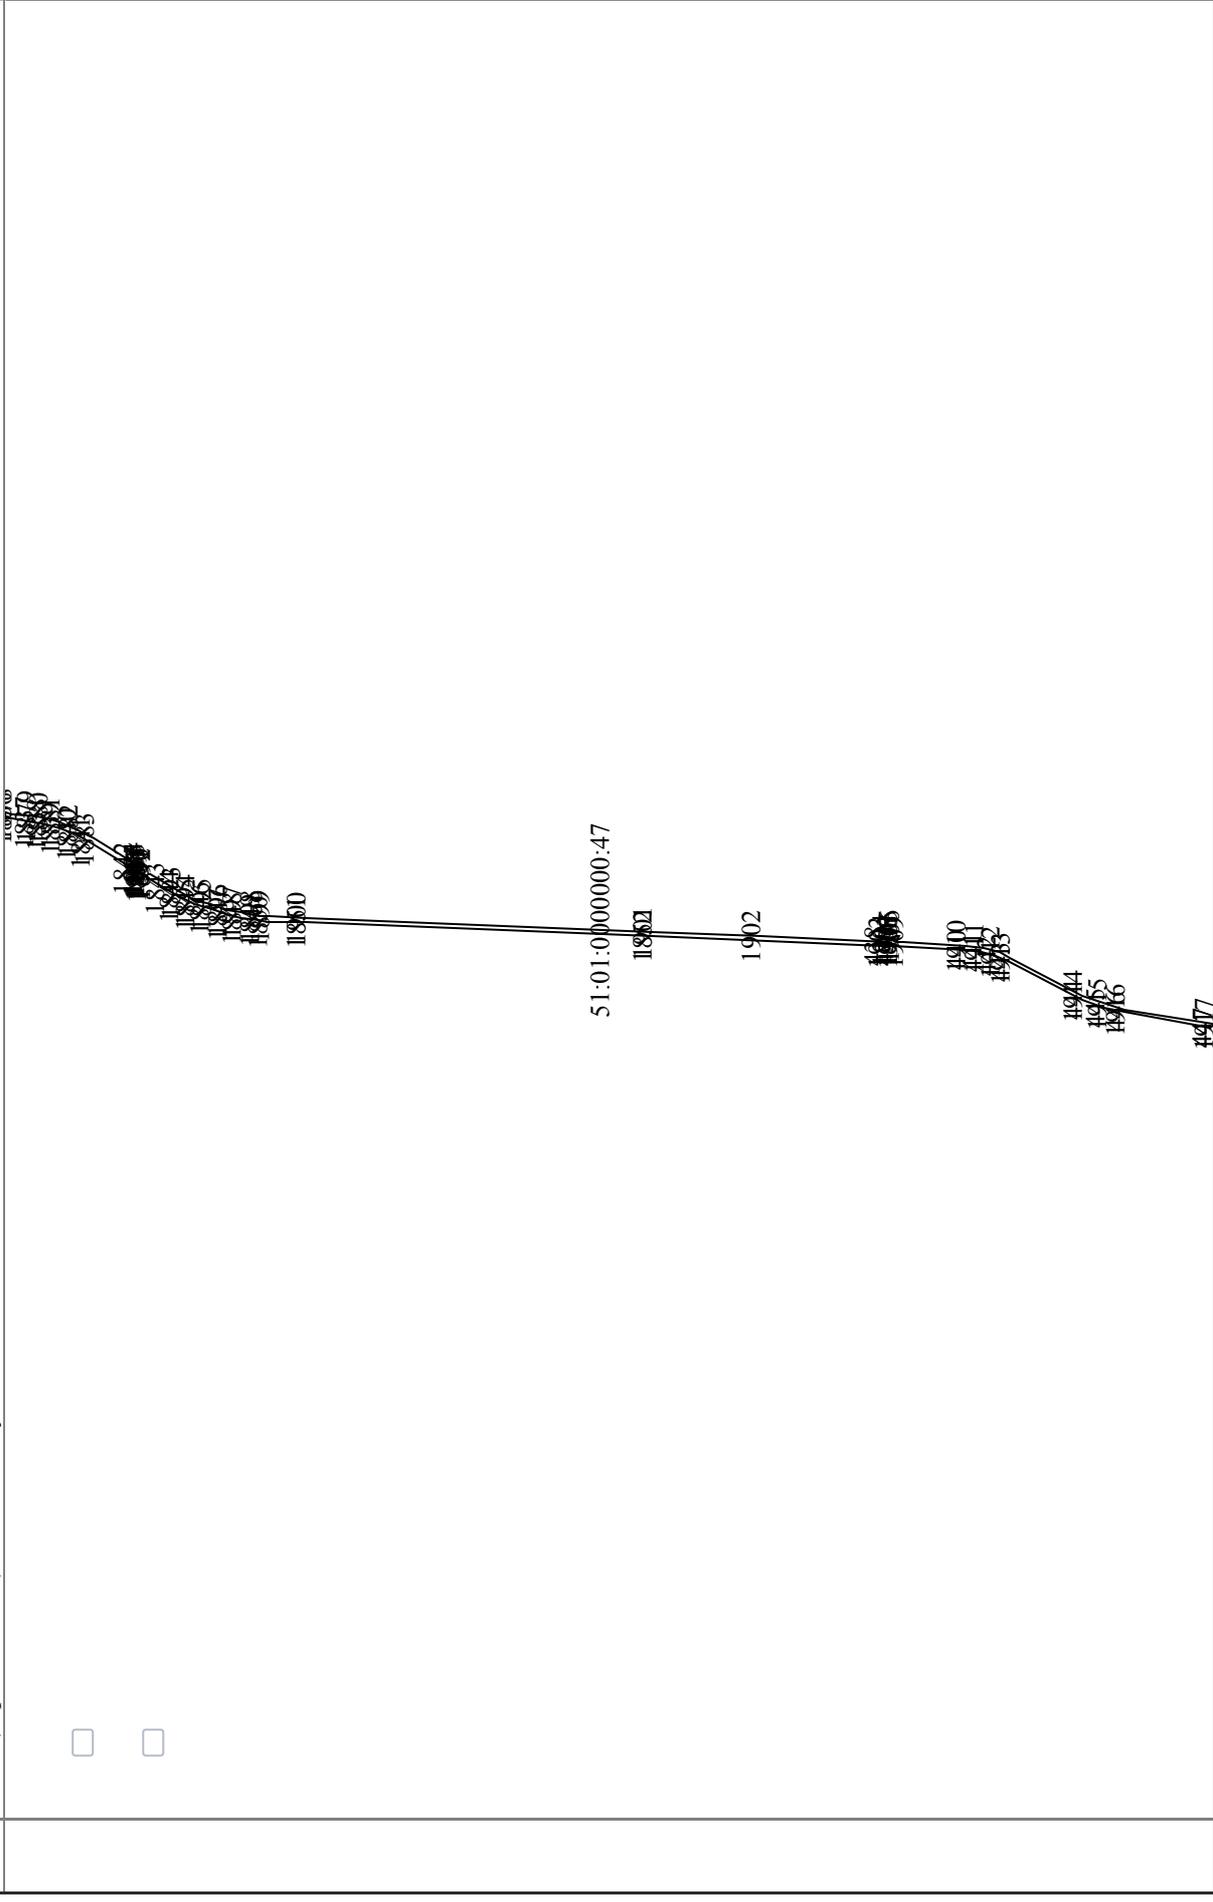

5	Масштаб: —
---	------------

(наименование должности)

М.П.

(подпись)

(инициалы, фамилия)

КАДАСТРОВАЯ ВЫПИСКА О ЗЕМЕЛЬНОМ УЧАСТКЕ

"06" октября 2016г. № 99/2016/8275710

1	Кадастровый номер:	51:01:0000000:47	2	Лист № 39	3	Всего листов: 206
4	Сведения о частях земельного участка и обременениях:					
Номер п/п	Учетный номер части	Площадь (м ²)	Характеристика части			
1	2	3	4			
1	1	724	Ограничения прав на земельный участок, предусмотренные статьями 56, 56.1 Земельного кодекса Российской Федерации, 51.01.2.18, О порядке установления охранных зон объектов электросетевого хозяйства и особых условий использования земельных участков, расположенных в границах таких зон №160 от 24.02.2009			
2	2	9090	Ограничения прав на земельный участок, предусмотренные статьями 56, 56.1 Земельного кодекса Российской Федерации, 51.13.2.1, О порядке установления охранных зон объектов электросетевого хозяйства и особых условий использования земельных участков, расположенных в границах таких зон №160 от 24.02.2009			
3	4	13458	Ограничения прав на земельный участок, предусмотренные статьями 56, 56.1 Земельного кодекса Российской Федерации, 51.01.2.28, Об утверждении правил охраны электрических сетей №№255 от 26.03.1984			
4	5	3497	Ограничения прав на земельный участок, предусмотренные статьями 56, 56.1 Земельного кодекса Российской Федерации, 51.00.2.24, О порядке установления охранных зон объектов электросетевого хозяйства и особых условий использования земельных участков, расположенных в границах таких зон №160 от 24.02.2009			
5	6	7457	Ограничения прав на земельный участок, предусмотренные статьями 56, 56.1 Земельного кодекса Российской Федерации, 51.01.2.37, Об утверждении правил охраны электрических сетей №№255 от 26.03.1984			
6	7	1929	Ограничения прав на земельный участок, предусмотренные статьями 56, 56.1 Земельного кодекса Российской Федерации, 51.01.2.38, Землеустроительное дело по установлению границ охранный зоны объекта электросетевого хозяйства - высоковольтной линии электропередачи 150 кВ (оперативный номер Л-179) №б/н от 16.10.2013			
7	8	2172	Ограничения прав на земельный участок, предусмотренные статьями 56, 56.1 Земельного кодекса Российской Федерации, 51.01.2.40, Землеустроительное дело по установлению границ охранный зоны объекта электросетевого хозяйства - высоковольтной линии электропередачи 150 кВ (оперативный номер Л-171/172) №б/н от 16.10.2013			
8	9	810	Ограничения прав на земельный участок, предусмотренные статьями 56, 56.1 Земельного кодекса Российской Федерации, 51.01.2.88, Акт ввода в эксплуатацию №95 от 12.10.2015			
9	10	9962	Ограничения прав на земельный участок, предусмотренные статьями 56, 56.1 Земельного кодекса Российской Федерации, 51.01.2.42, Землеустроительное дело по установлению границ охранный зоны объекта электросетевого хозяйства - высоковольтной линии электропередачи 110 кВ (оперативный номер Л-126) и высоковольтной линии электропередачи 110 кВ (оперативный номер Л-127) №б/н от 16.10.2013			
10	11	30145	Ограничения прав на земельный участок, предусмотренные статьями 56, 56.1 Земельного кодекса Российской Федерации, 51.01.2.43, Землеустроительное дело по установлению границ охранный зоны объекта электросетевого хозяйства - высоковольтной линии электропередачи 150 кВ (оперативный номер Л-153/154) №б/н от 16.10.2013			
11	12	67932	Ограничения прав на земельный участок, предусмотренные статьями 56, 56.1 Земельного кодекса Российской Федерации, 51.00.2.32, Постановление Совета Министров СССР от 11.09.1972 N 667 №667 от 11.09.1972			

12	13	2783	Ограничения прав на земельный участок, предусмотренные статьями 56, 56.1 Земельного кодекса Российской Федерации, 51.01.2.27, Свидетельство о государственной регистрации права 51-АБ 092323 от 27.10.2008г. №51-АБ 092323 от 27.10.2008
13	14	52408	Ограничения прав на земельный участок, предусмотренные статьями 56, 56.1 Земельного кодекса Российской Федерации, 51.00.2.40, Постановление Правительства Российской Федерации "Об установлении запретных и иных зон с особыми условиями использования земель для обеспечения функционирования военных объектов Вооруженных Сил РФ" №405 от 05.05.2014

(наименование должности)

М.П.

(подпись)


(инициалы, фамилия)

КАДАСТРОВАЯ ВЫПИСКА О ЗЕМЕЛЬНОМ УЧАСТКЕ

"06" октября 2016г. № 99/2016/8275710

1 Кадастровый номер: 51:01:0000000:47

4 План (чертеж, схема) части земельного участка: Учетный номер части: 51:01:0000000:47/1

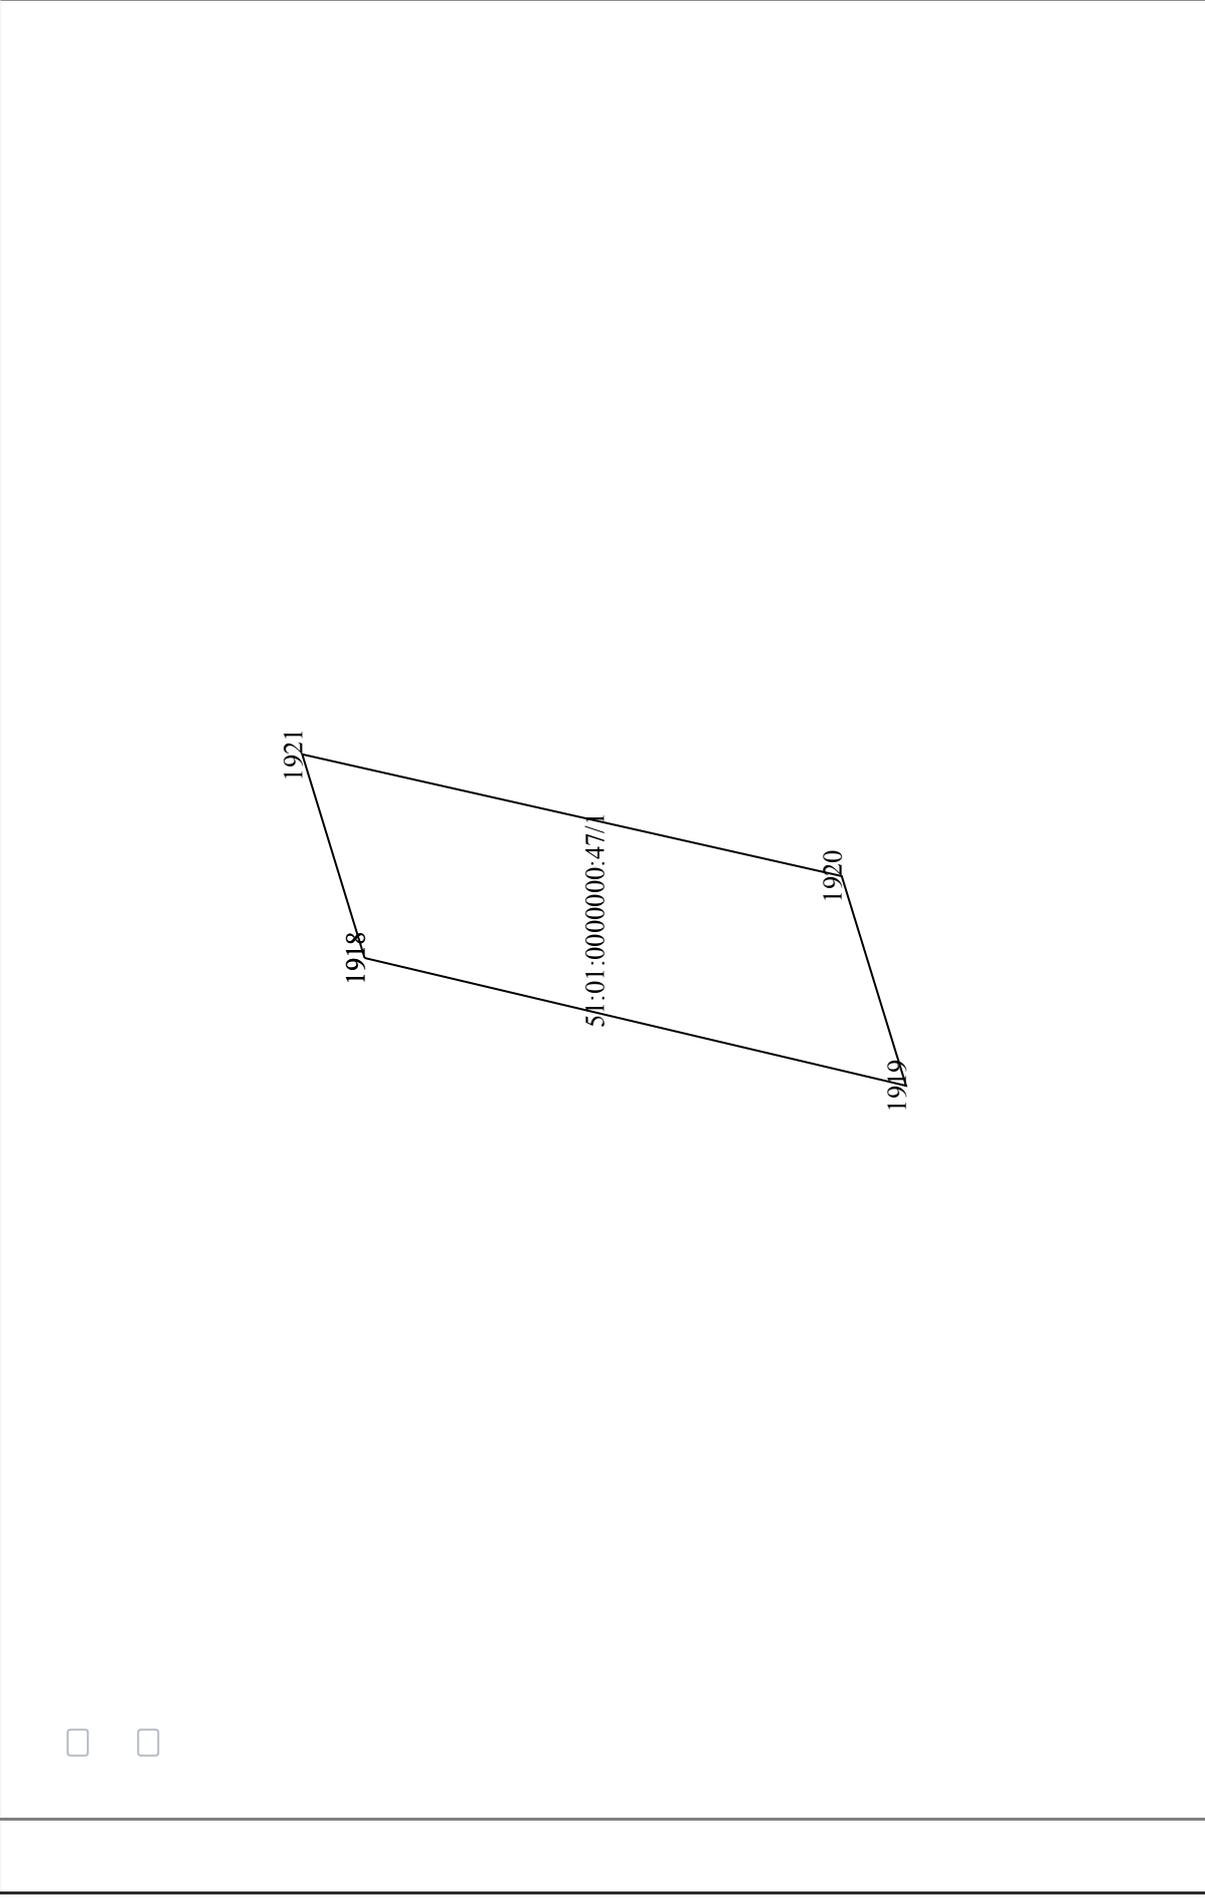

5 Масштаб: —

(наименование должности)

М.П.

(подпись)


(инициалы, фамилия)

КАДАСТРОВАЯ ВЫПИСКА О ЗЕМЕЛЬНОМ УЧАСТКЕ

"06" октября 2016г. № 99/2016/8275710

1 Кадастровый номер: 51:01:0000000:47 2 Лист № 41 3 Всего листов: 206

4 План (чертеж, схема) части земельного участка: Учетный номер части: 51:01:0000000:47/2

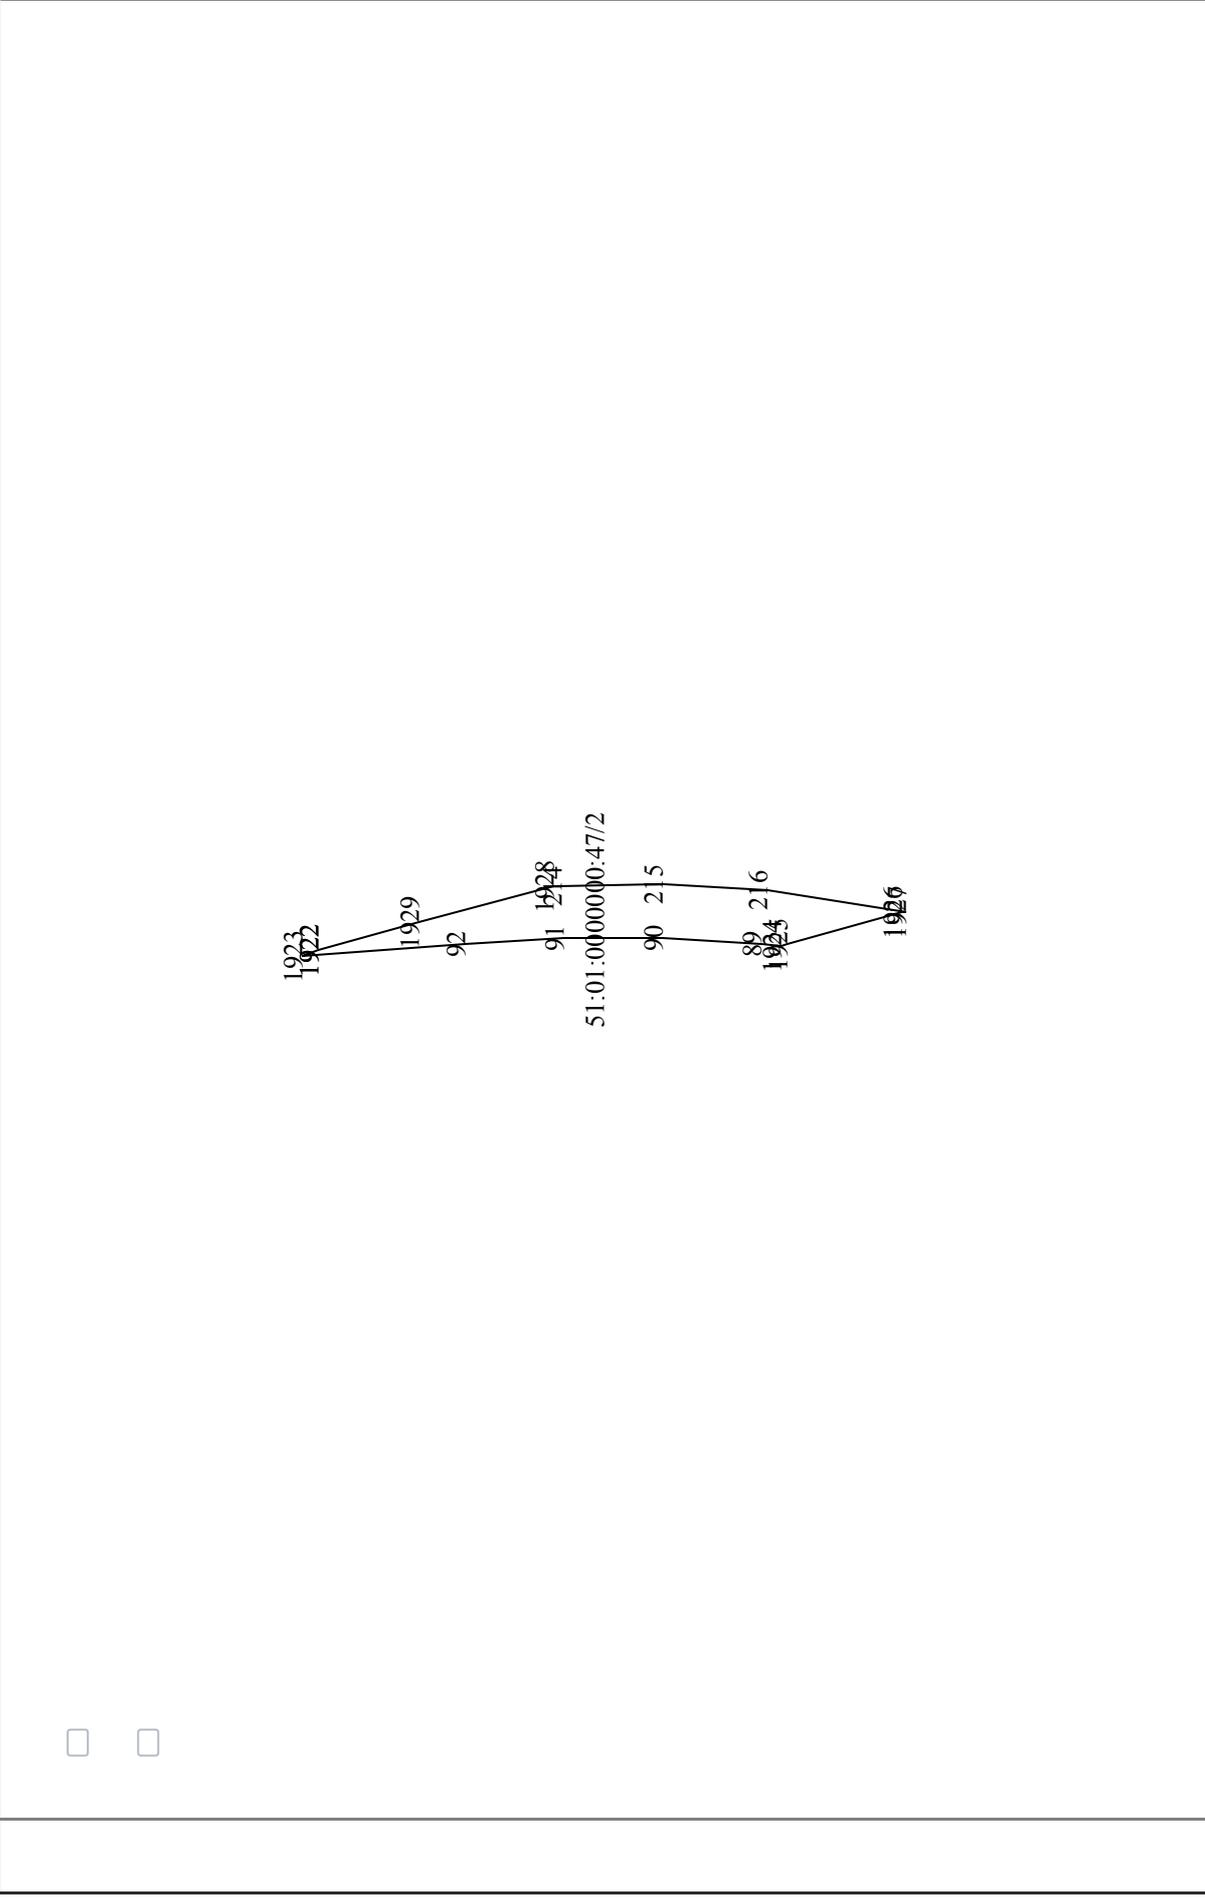

5 Масштаб: —

(наименование должности)

М.П.

(подпись)


(инициалы, фамилия)

КАДАСТРОВАЯ ВЫПИСКА О ЗЕМЕЛЬНОМ УЧАСТКЕ

"06" октября 2016г. № 99/2016/8275710

1	Кадастровый номер:	51:01:0000000:47	2	Лист № 42	3	Всего листов: 206
---	--------------------	------------------	---	-----------	---	-------------------

4 План (чертеж, схема) части земельного участка. Учетный номер части: 51:01:0000000:47/4

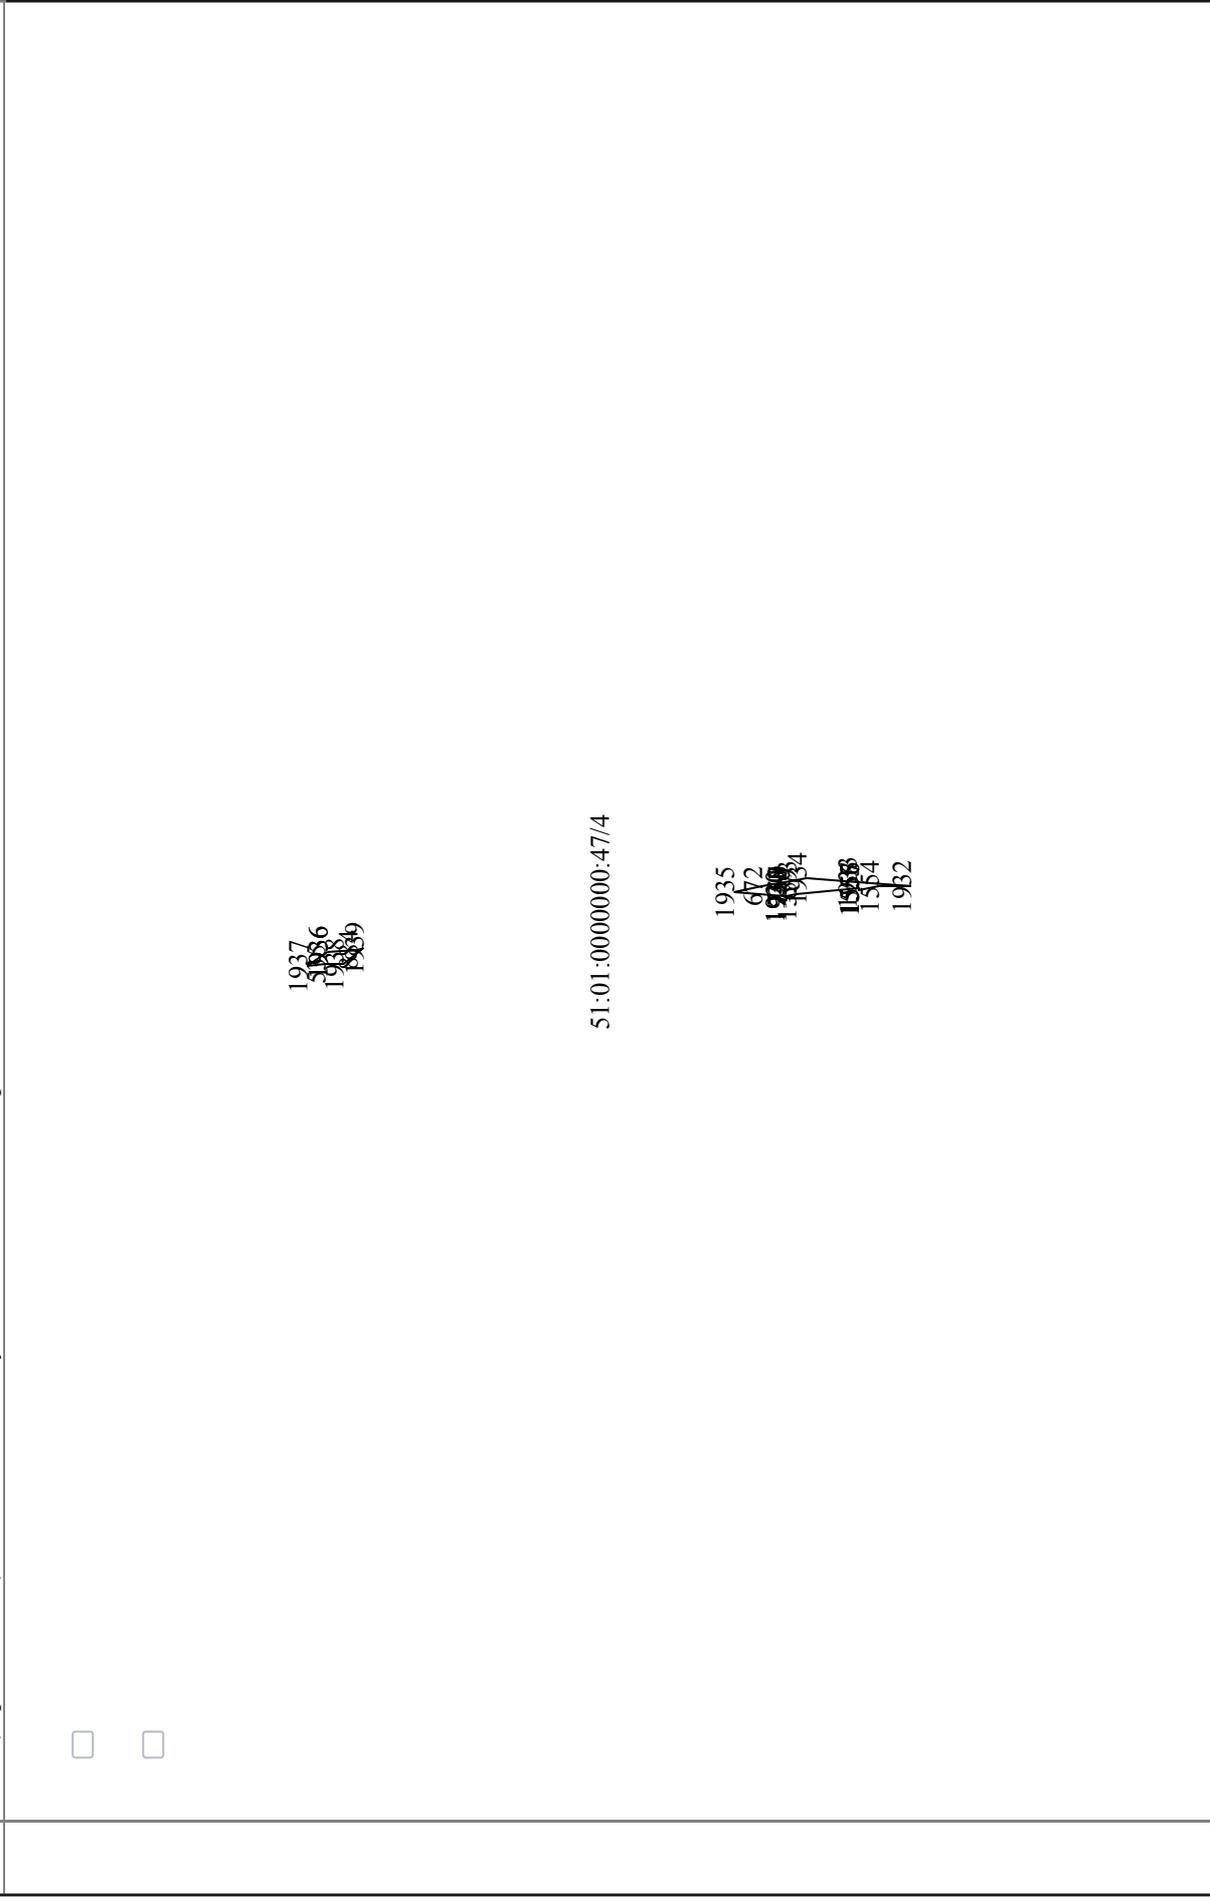

5	Масштаб: —
---	------------

(наименование должности)

М.П.

(подпись)


(инициалы, фамилия)

КАДАСТРОВАЯ ВЫПИСКА О ЗЕМЕЛЬНОМ УЧАСТКЕ

"06" октября 2016г. № 99/2016/8275710

1 Кадастровый номер: 51:01:0000000:47

4 План (чертеж, схема) части земельного участка. Учетный номер части: 51:01:0000000:47/5

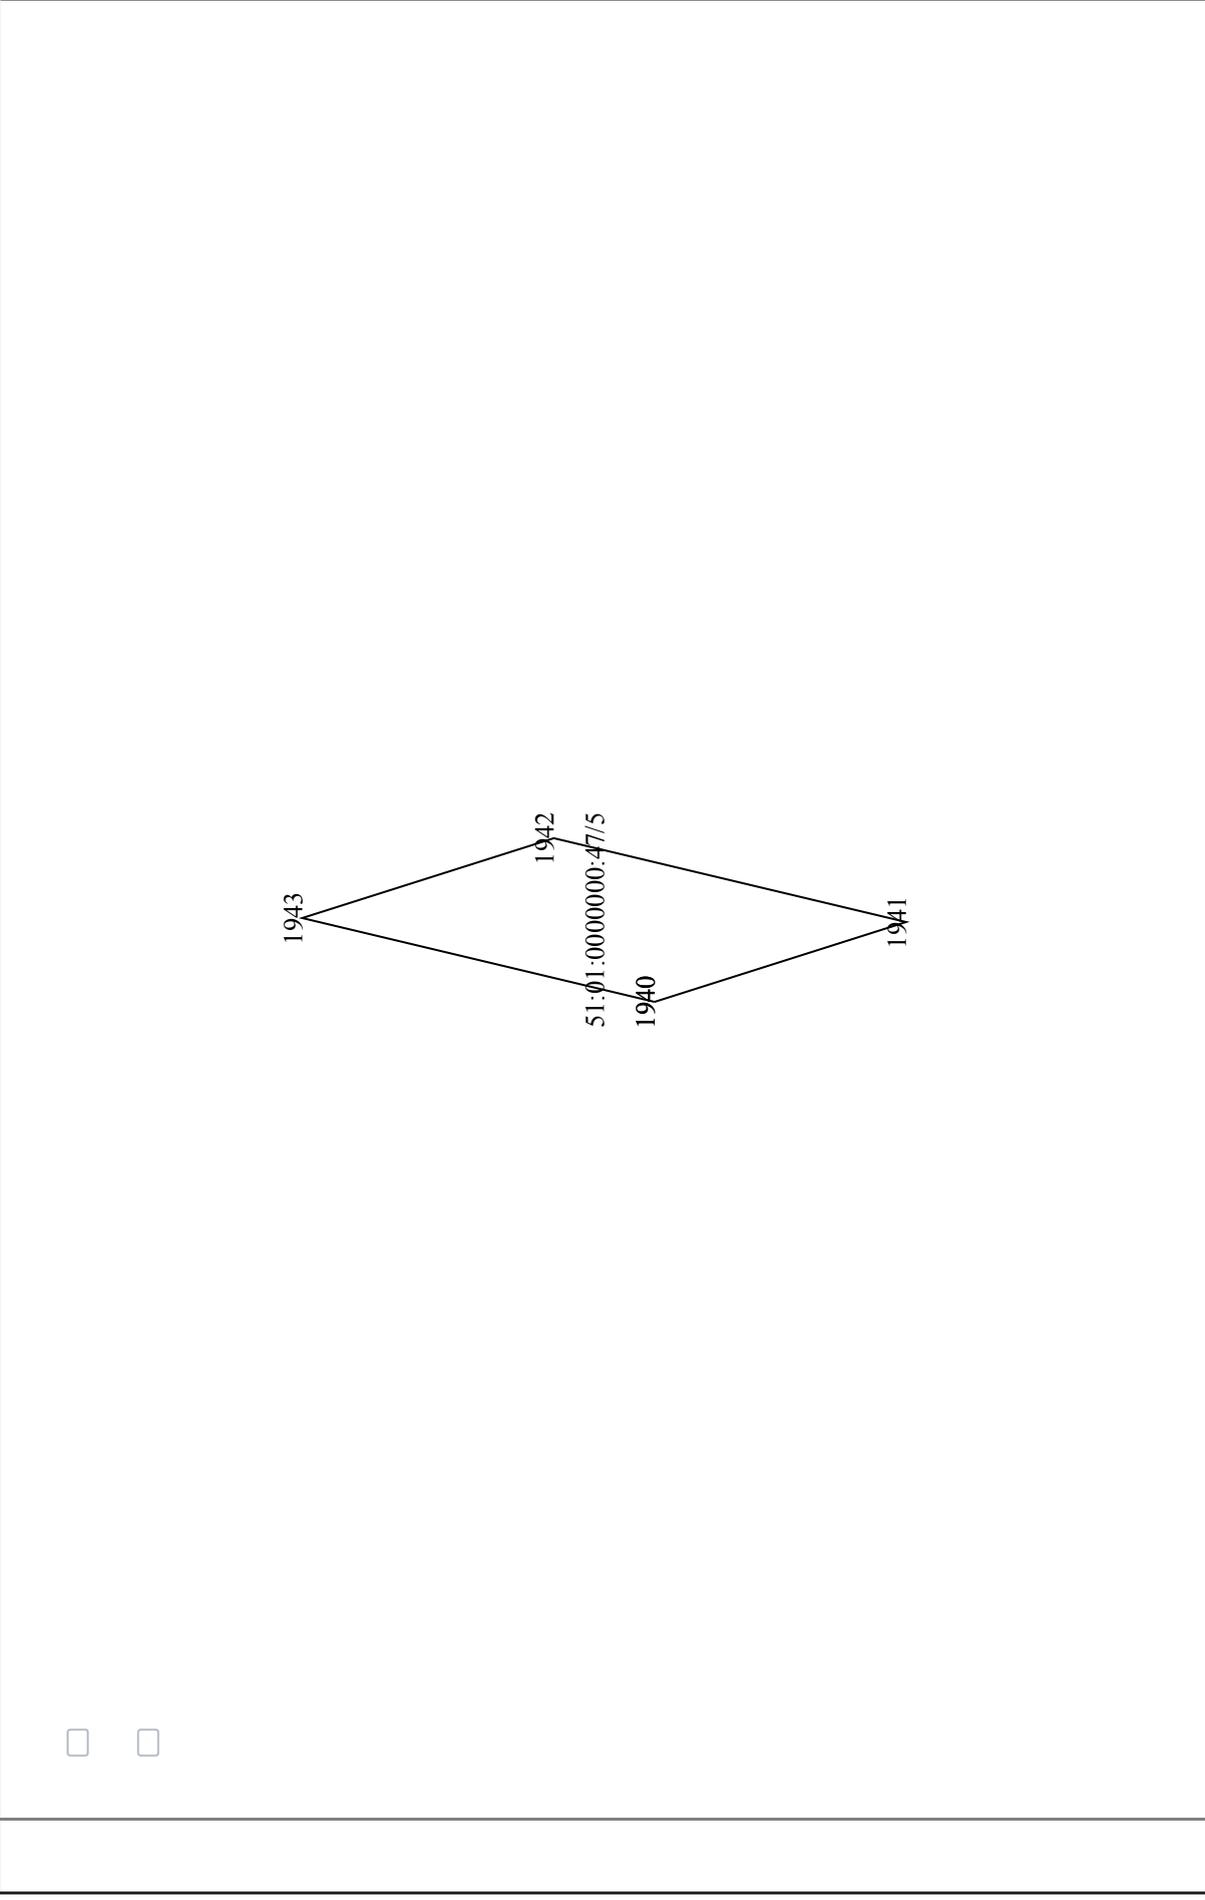

5 Масштаб: —

(наименование должности)

М.П.

(подпись)


(инициалы, фамилия)

КАДАСТРОВАЯ ВЫПИСКА О ЗЕМЕЛЬНОМ УЧАСТКЕ

"06" октября 2016г. № 99/2016/8275710

1	Кадастровый номер:	51:01:0000000:47	2	Лист № 44	3	Всего листов: 206
---	--------------------	------------------	---	-----------	---	-------------------

4 План (чертеж, схема) части земельного участка: Учетный номер части: 51:01:0000000:47/6

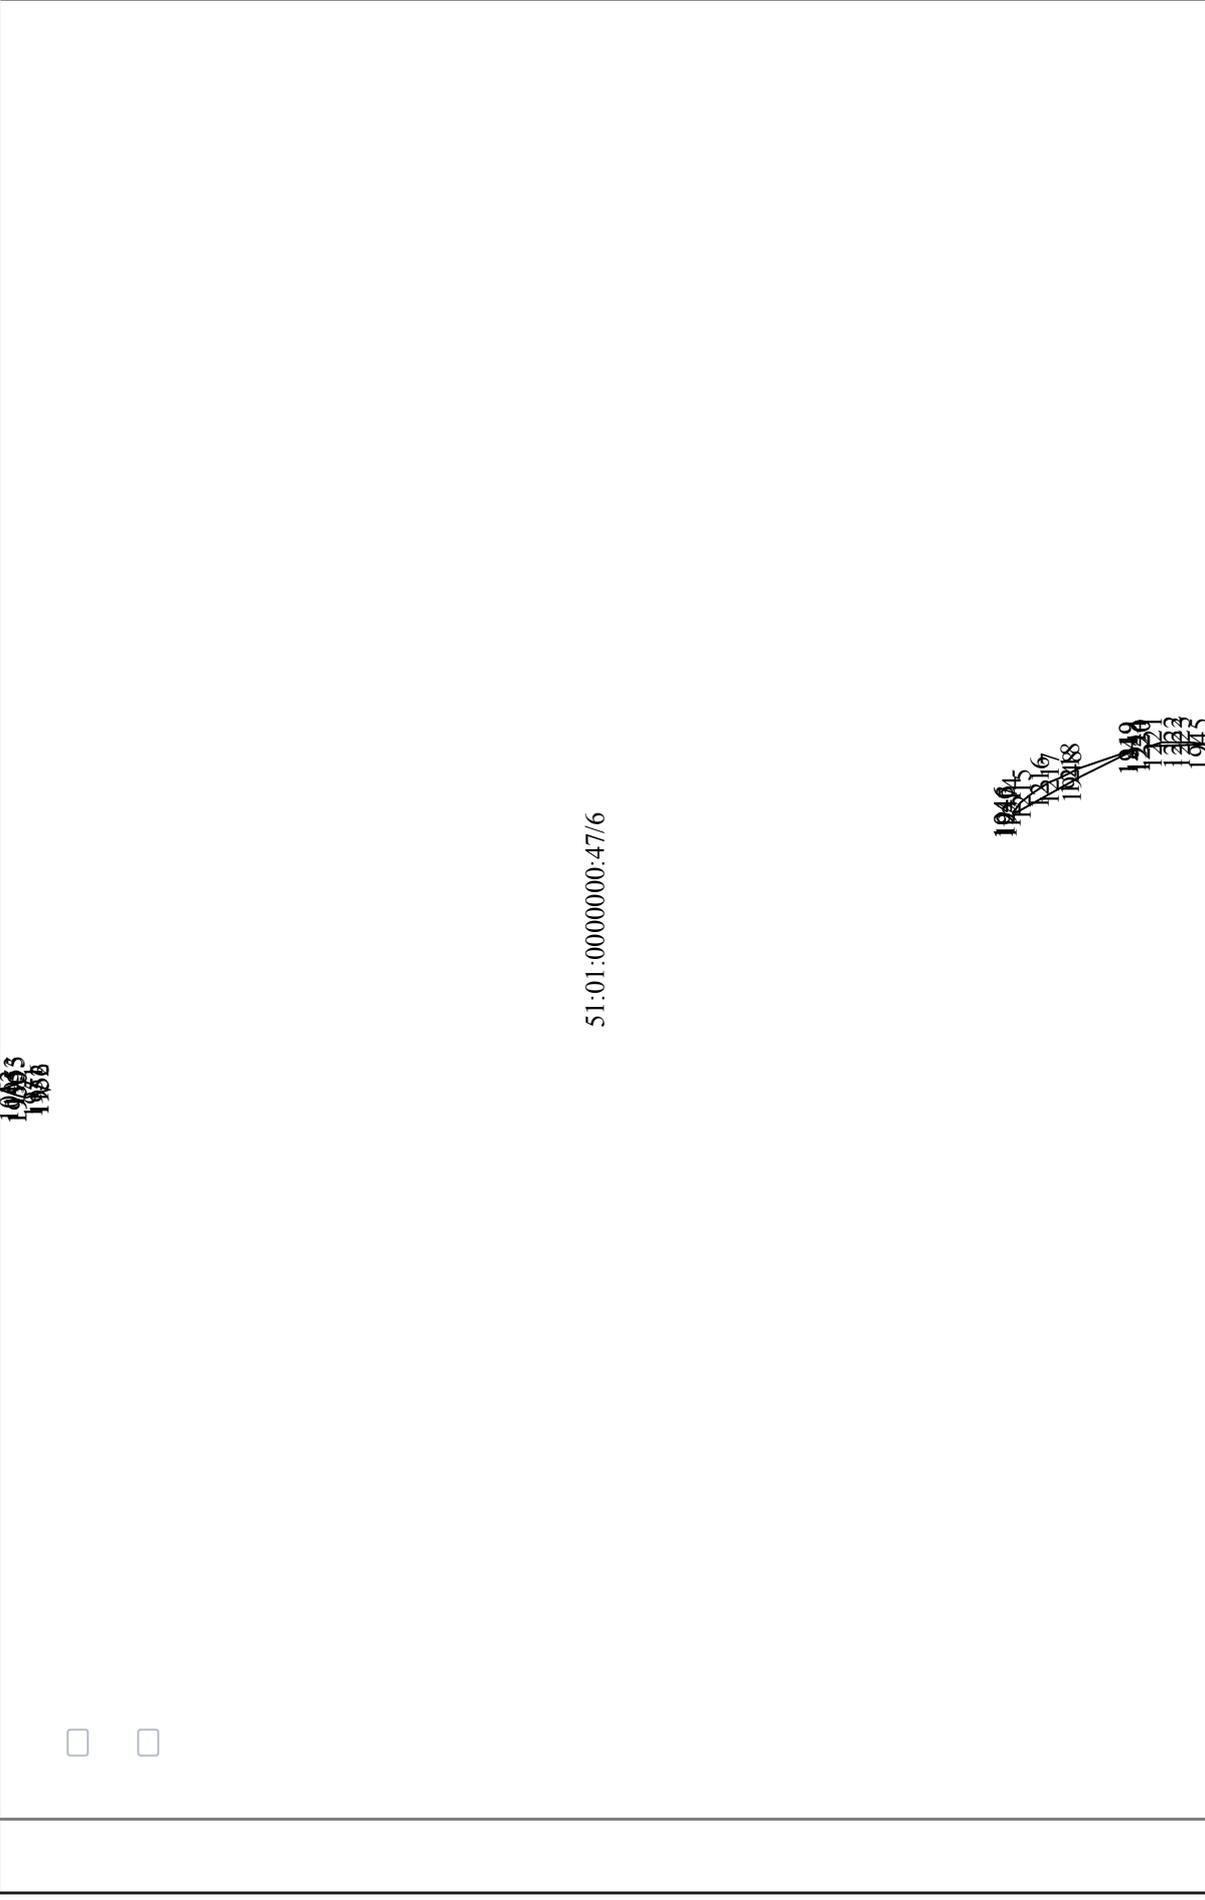

51:01:0000000:47/6

5 Масштаб: —

(наименование должности)

М.П.

(подпись)


(инициалы, фамилия)

КАДАСТРОВАЯ ВЫПИСКА О ЗЕМЕЛЬНОМ УЧАСТКЕ

"06" октября 2016г. № 99/2016/8275710

1 Кадастровый номер: 51:01:0000000:47

4 План (чертеж, схема) части земельного участка. Учетный номер части: 51:01:0000000:47/7

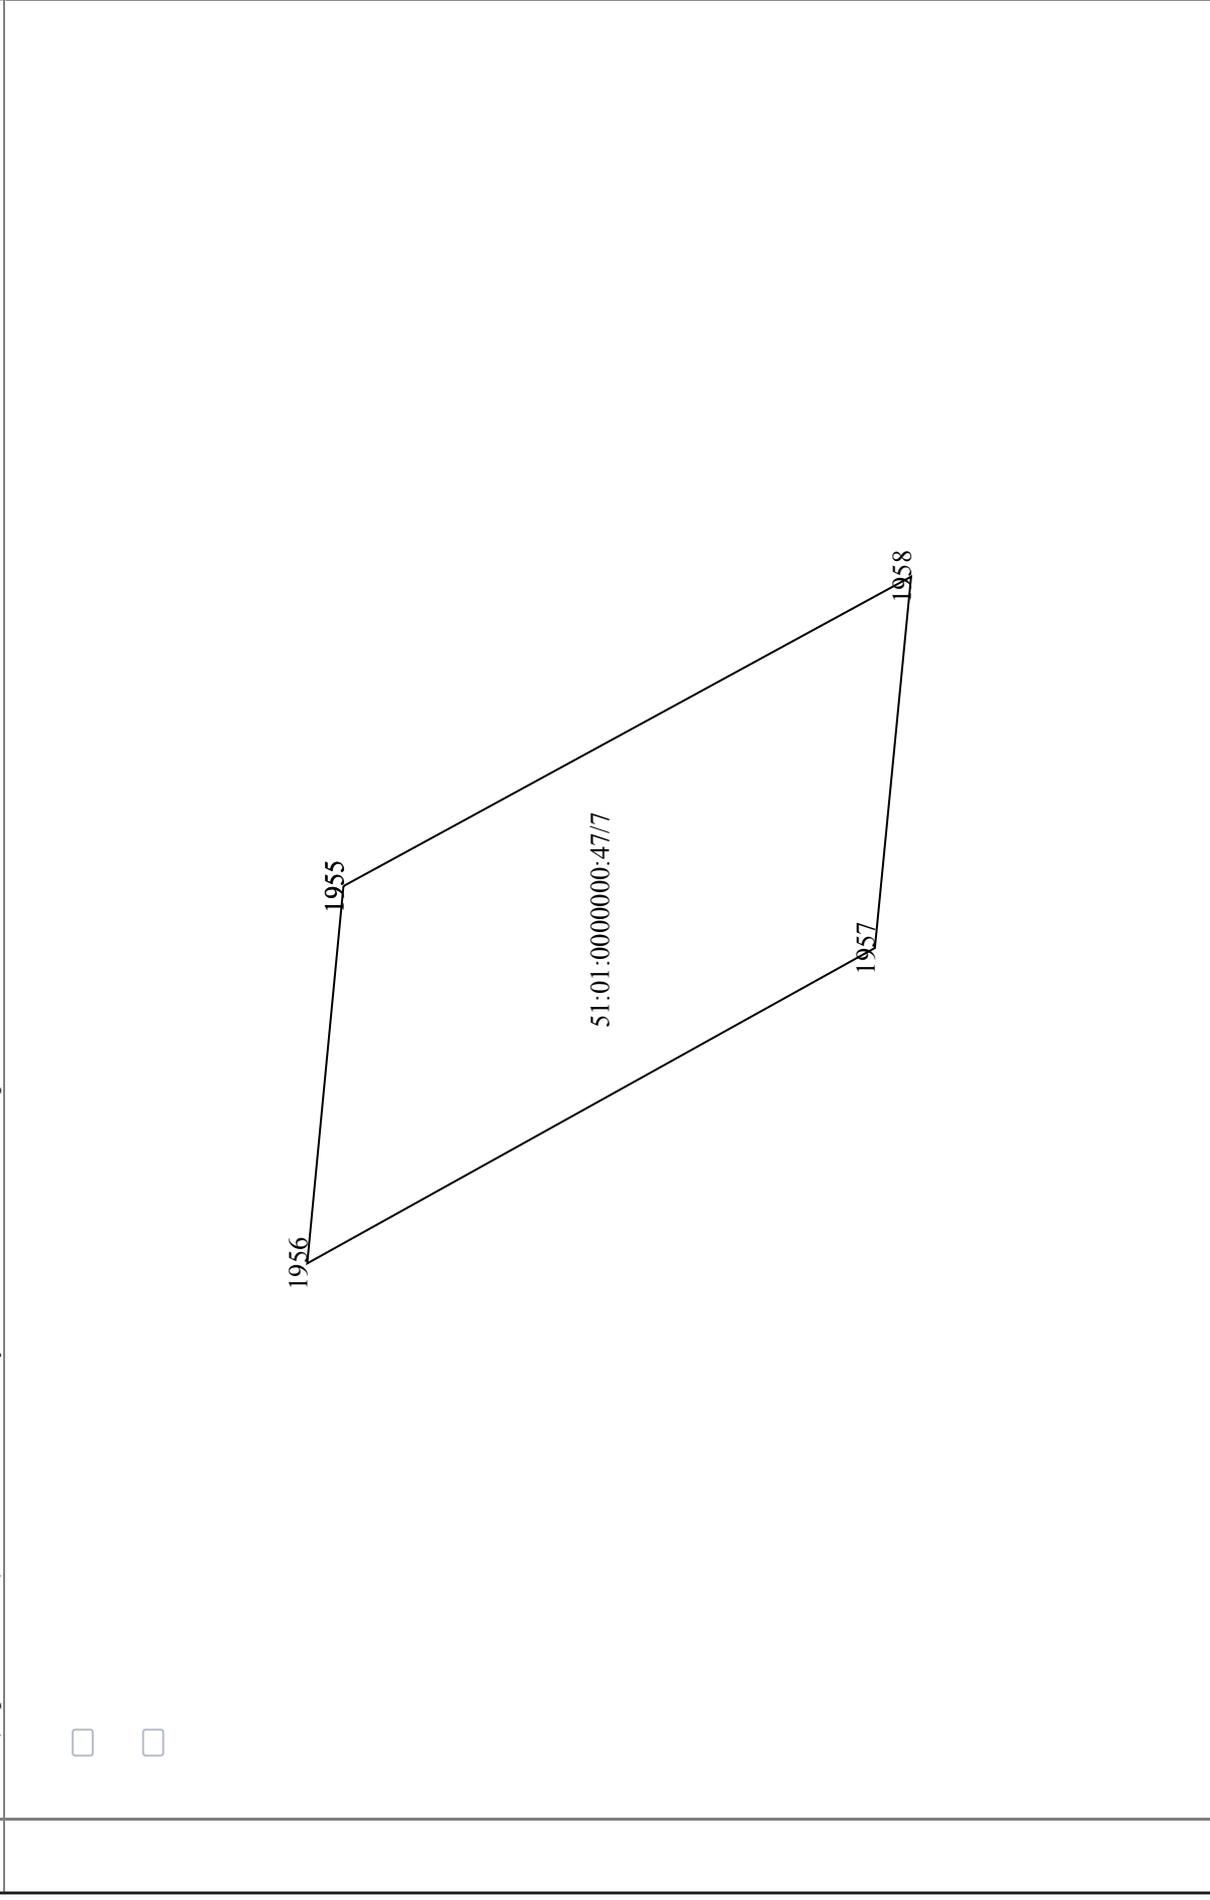

5 Масштаб: —

(наименование должности)

М.П.

(подпись)


(инициалы, фамилия)

КАДАСТРОВАЯ ВЫПИСКА О ЗЕМЕЛЬНОМ УЧАСТКЕ

"06" октября 2016г. № 99/2016/8275710

1	Кадастровый номер:	51:01:0000000:47	2	Лист № 46	3	Всего листов: 206
---	--------------------	------------------	---	-----------	---	-------------------

4 План (чертеж, схема) части земельного участка. Учетный номер части: 51:01:0000000:47/8

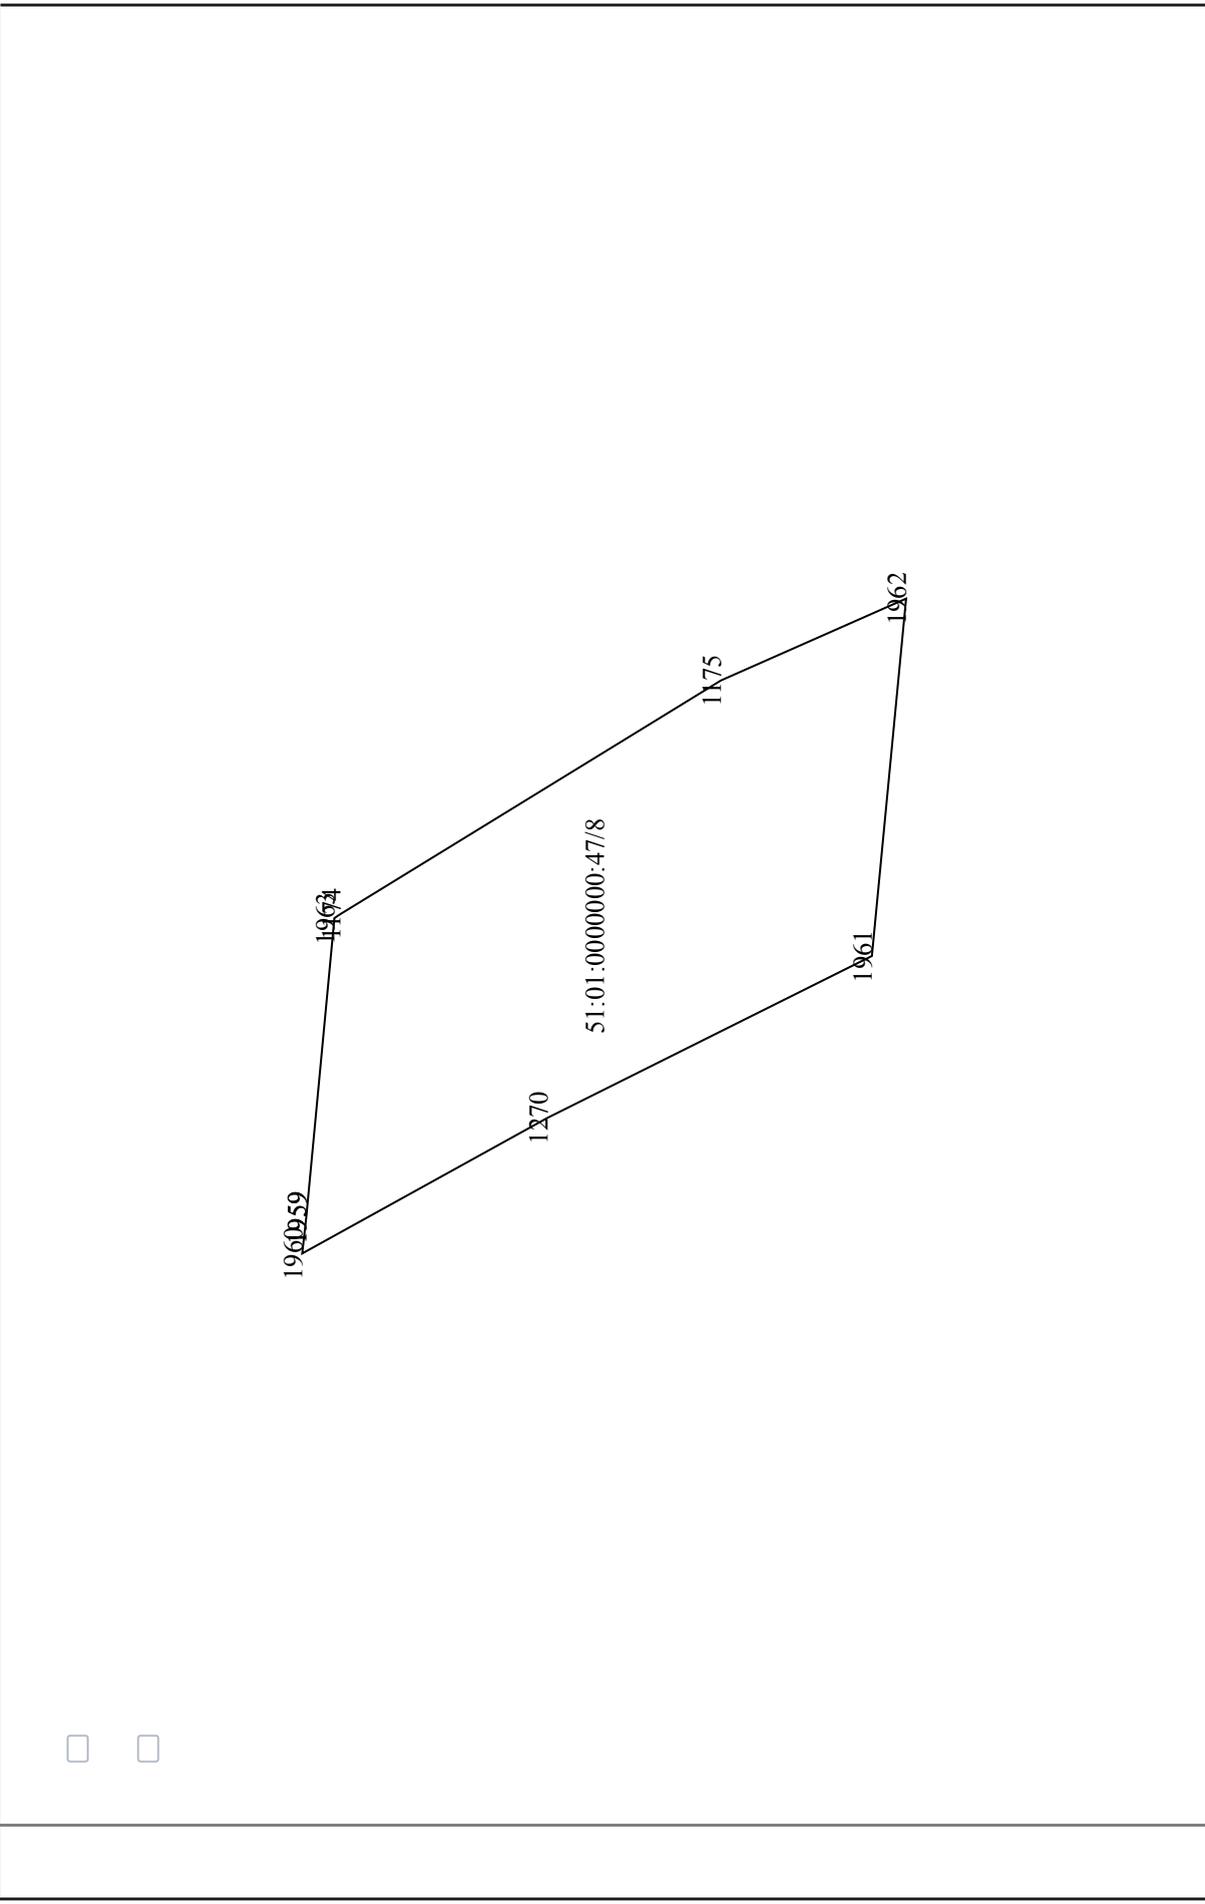

5 Масштаб: —

(наименование должности)

М.П.

(подпись)


(инициалы, фамилия)

КАДАСТРОВАЯ ВЫПИСКА О ЗЕМЕЛЬНОМ УЧАСТКЕ

"06" октября 2016г. № 99/2016/8275710

1	Кадастровый номер:	51:01:0000000:47	2	Лист № 47	3	Всего листов: 206
---	--------------------	------------------	---	-----------	---	-------------------

4 План (чертеж, схема) части земельного участка: Учетный номер части: 51:01:0000000:47/9

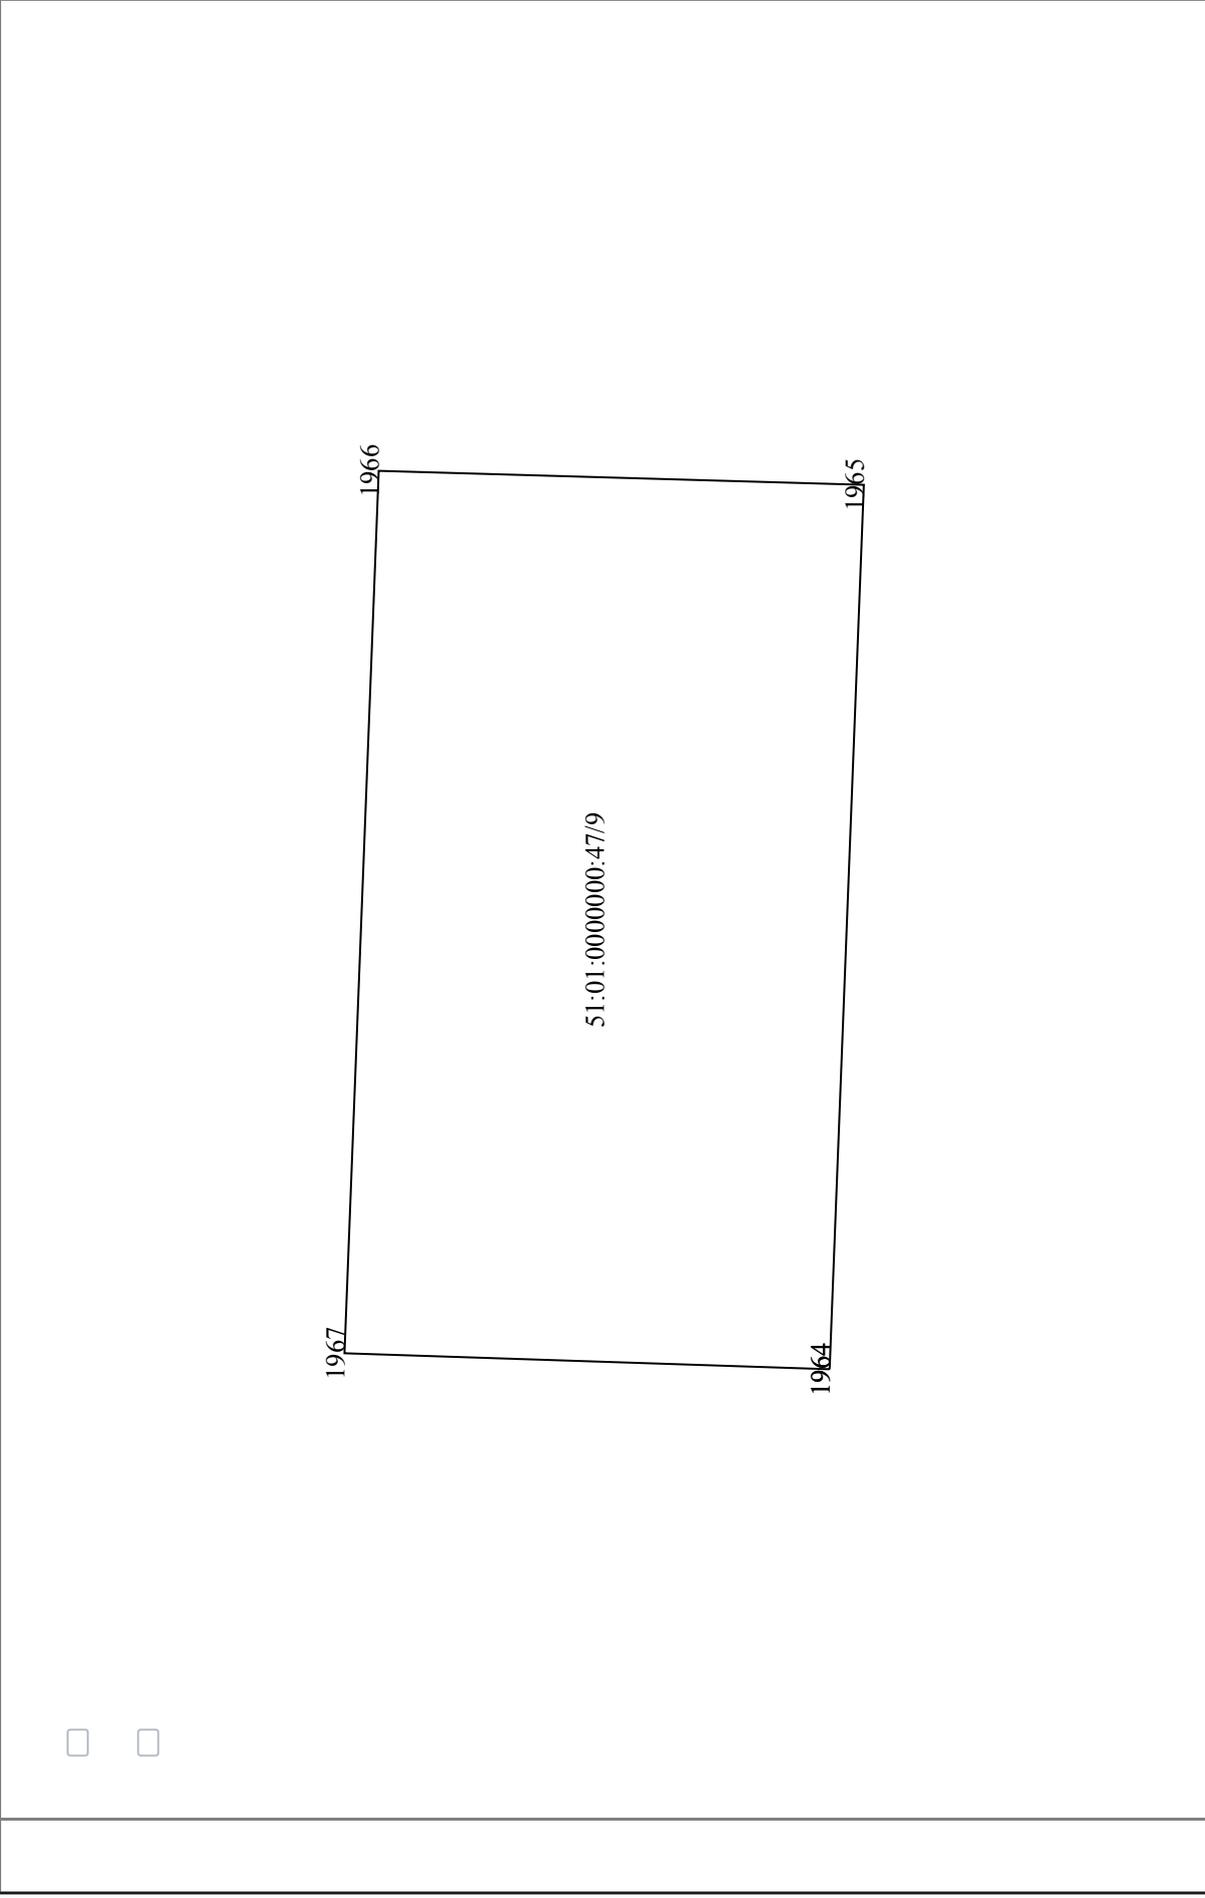

5 Масштаб: —

(наименование должности)

М.П.

(подпись)


(инициалы, фамилия)

КАДАСТРОВАЯ ВЫПИСКА О ЗЕМЕЛЬНОМ УЧАСТКЕ

"06" октября 2016г. № 99/2016/8275710

1 Кадастровый номер: 51:01:0000000:47 2 Лист № 48 3 Всего листов: 206

4 План (чертеж, схема) части земельного участка: Учетный номер части: 51:01:0000000:47/10

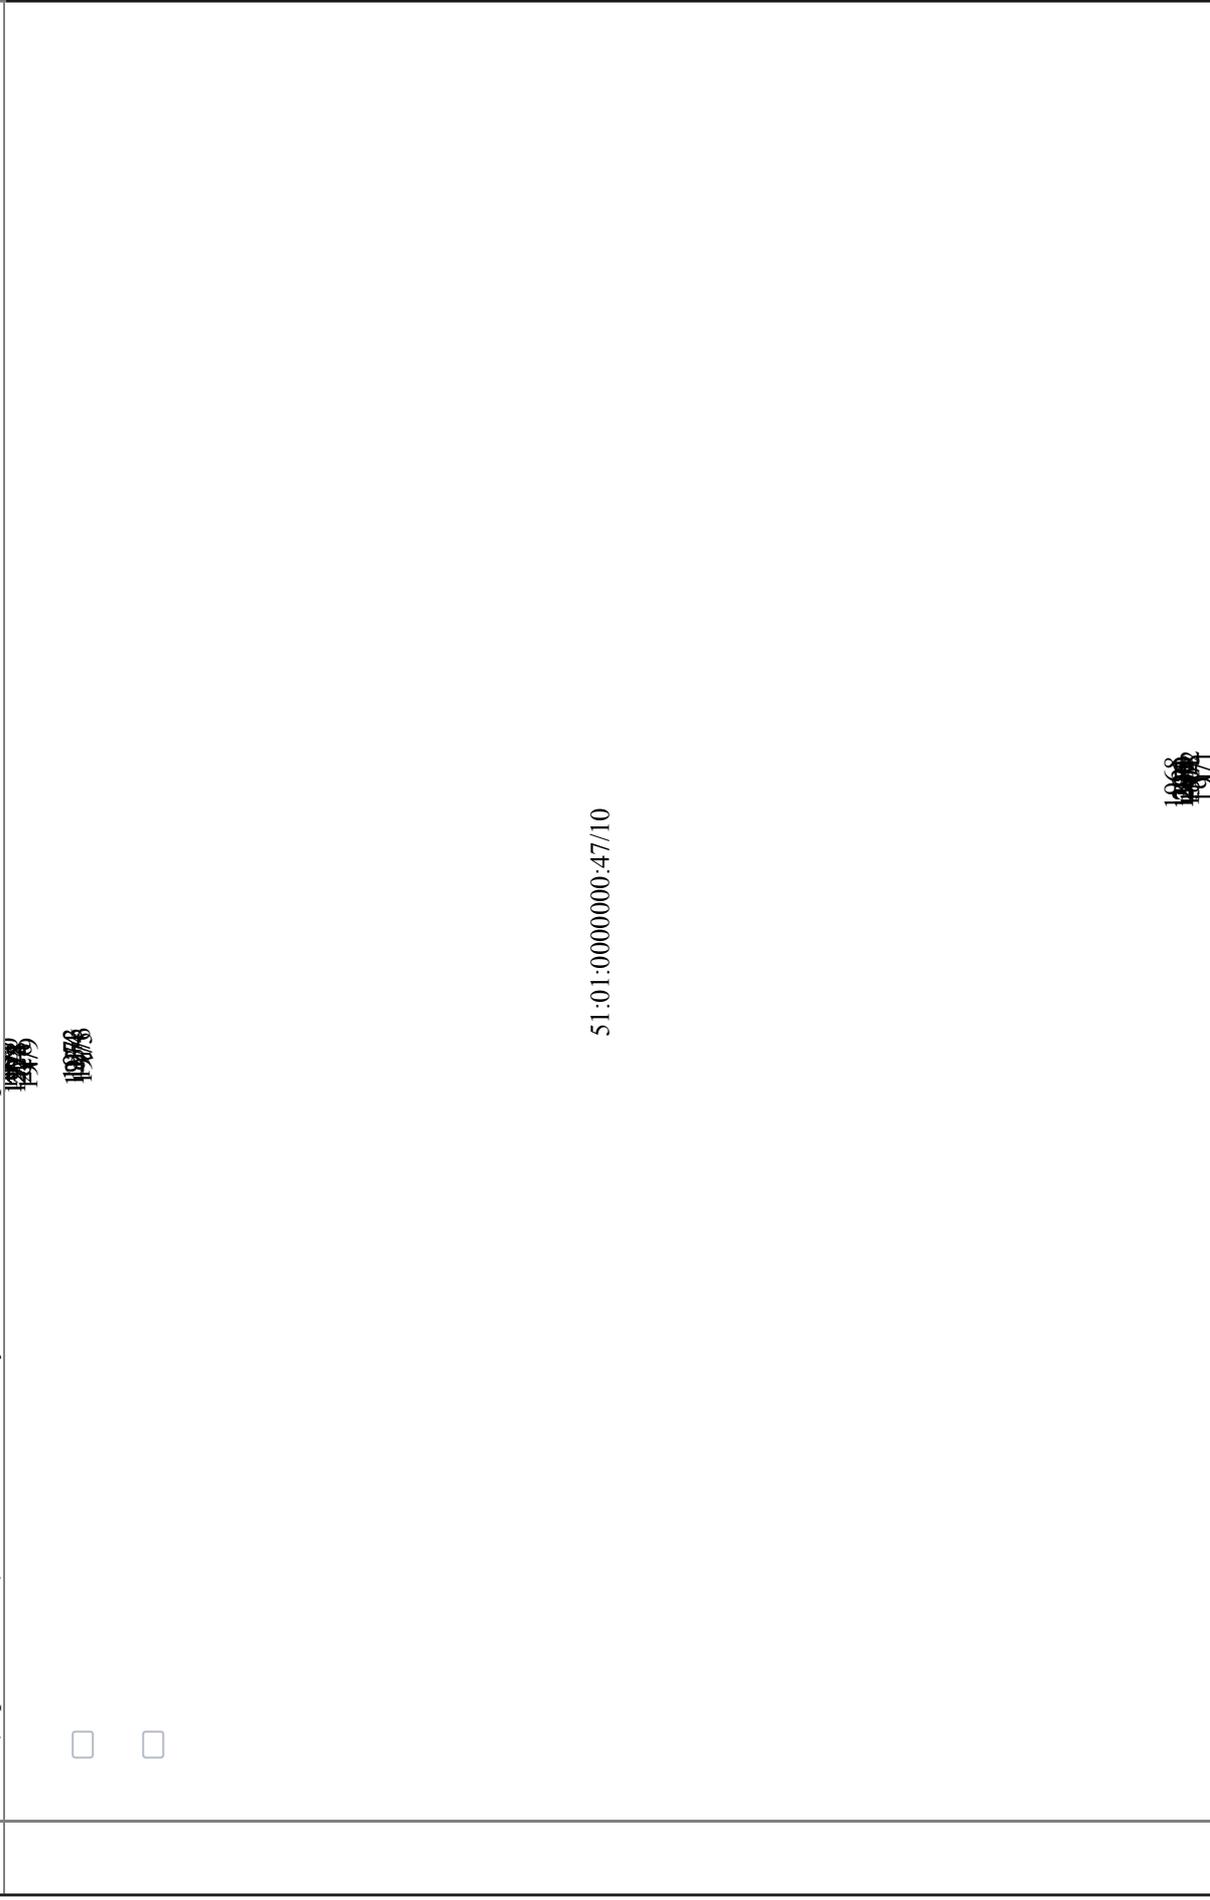

5 Масштаб: —

(наименование должности)

М.П.

(подпись)


(инициалы, фамилия)

КАДАСТРОВАЯ ВЫПИСКА О ЗЕМЕЛЬНОМ УЧАСТКЕ

"06" октября 2016г. № 99/2016/8275710

1 Кадастровый номер: 51:01:0000000:47 2 Лист № 49 3 Всего листов: 206

4 План (чертеж, схема) части земельного участка: Учетный номер части: 51:01:0000000:47/II

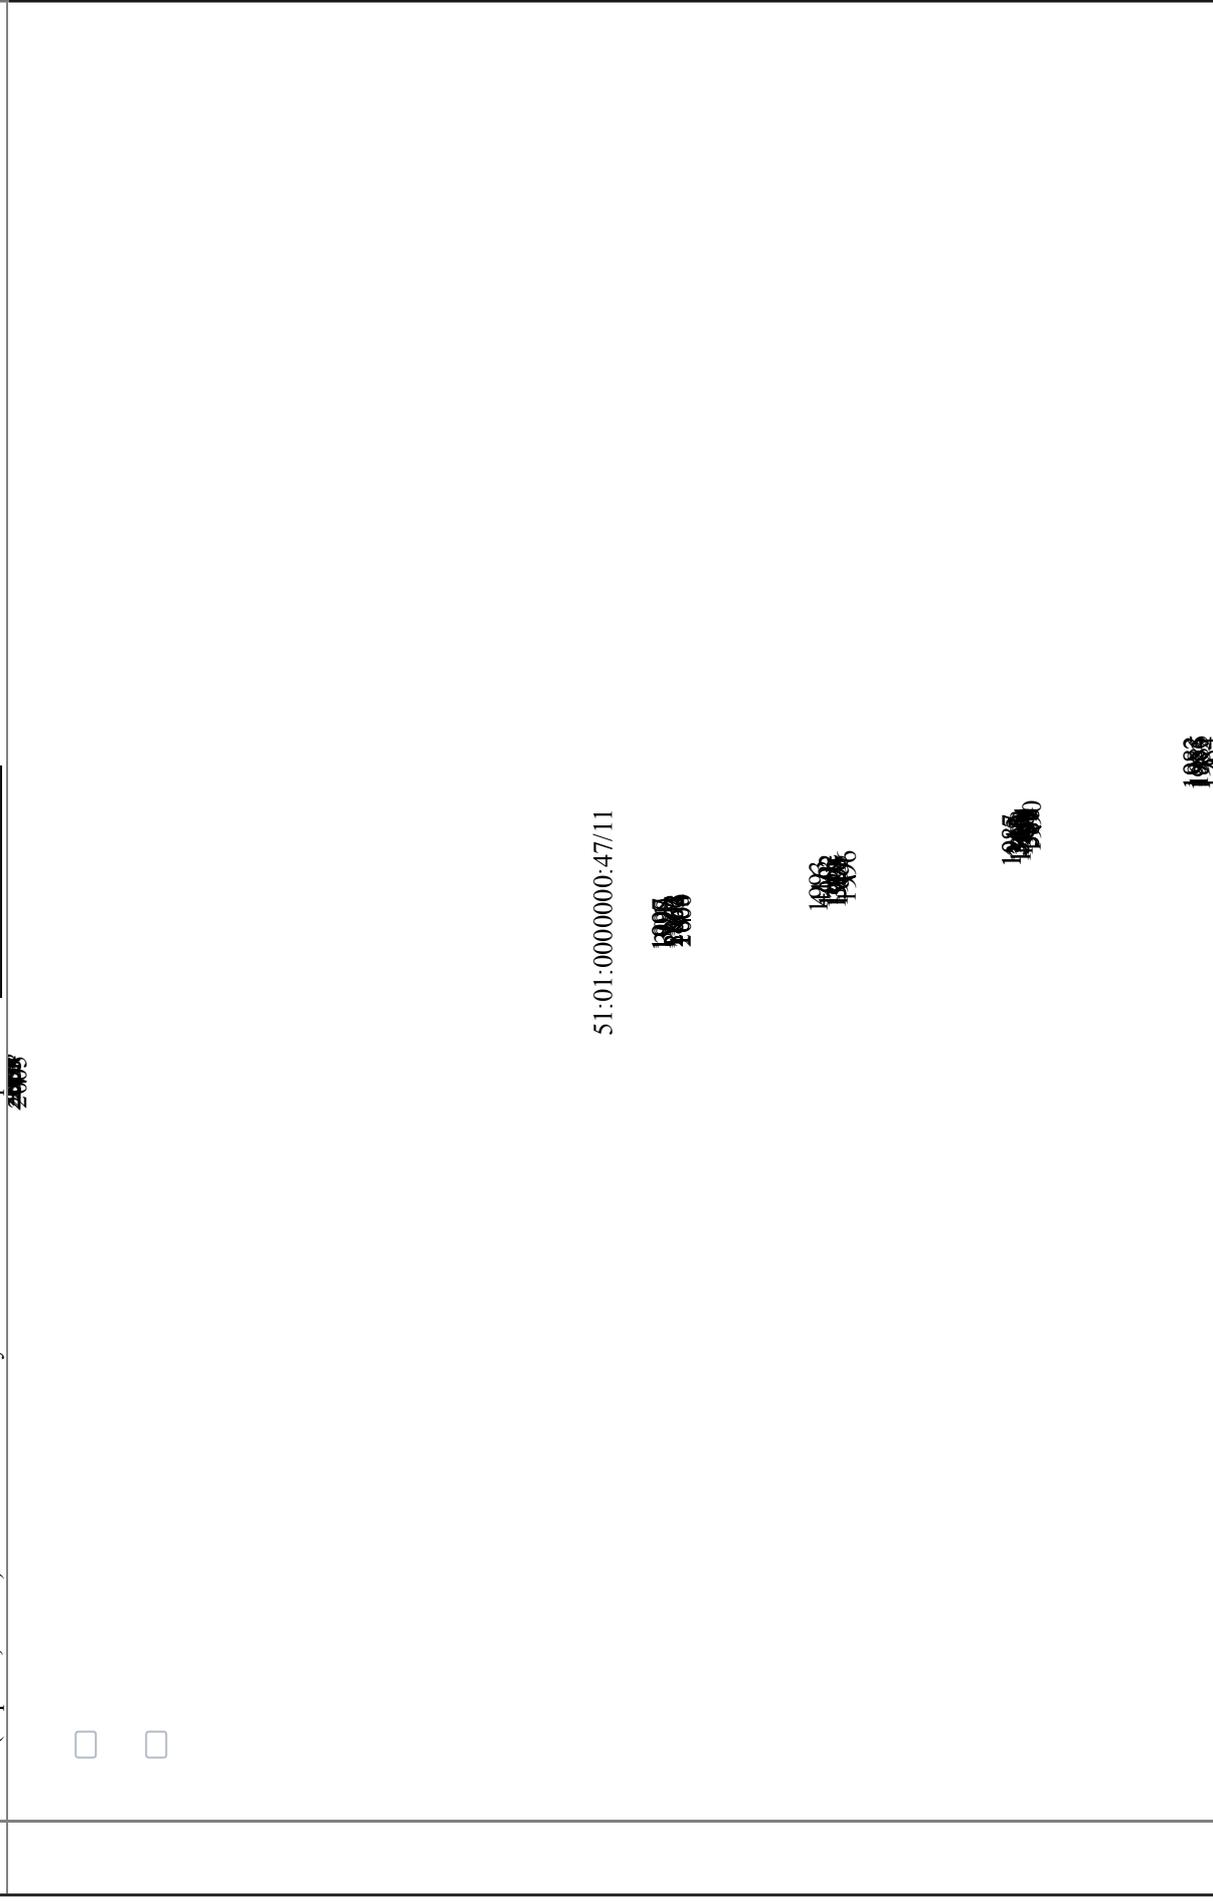

5 Масштаб: —

(наименование должности)

М.П.

(подпись)


(инициалы, фамилия)

КАДАСТРОВАЯ ВЫПИСКА О ЗЕМЕЛЬНОМ УЧАСТКЕ

"06" октября 2016г. № 99/2016/8275710

1 Кадастровый номер: 51:01:0000000:47 2 Лист № 50 3 Всего листов: 206

4 План (чертеж, схема) части земельного участка: Учетный номер части: 51:01:0000000:47/12

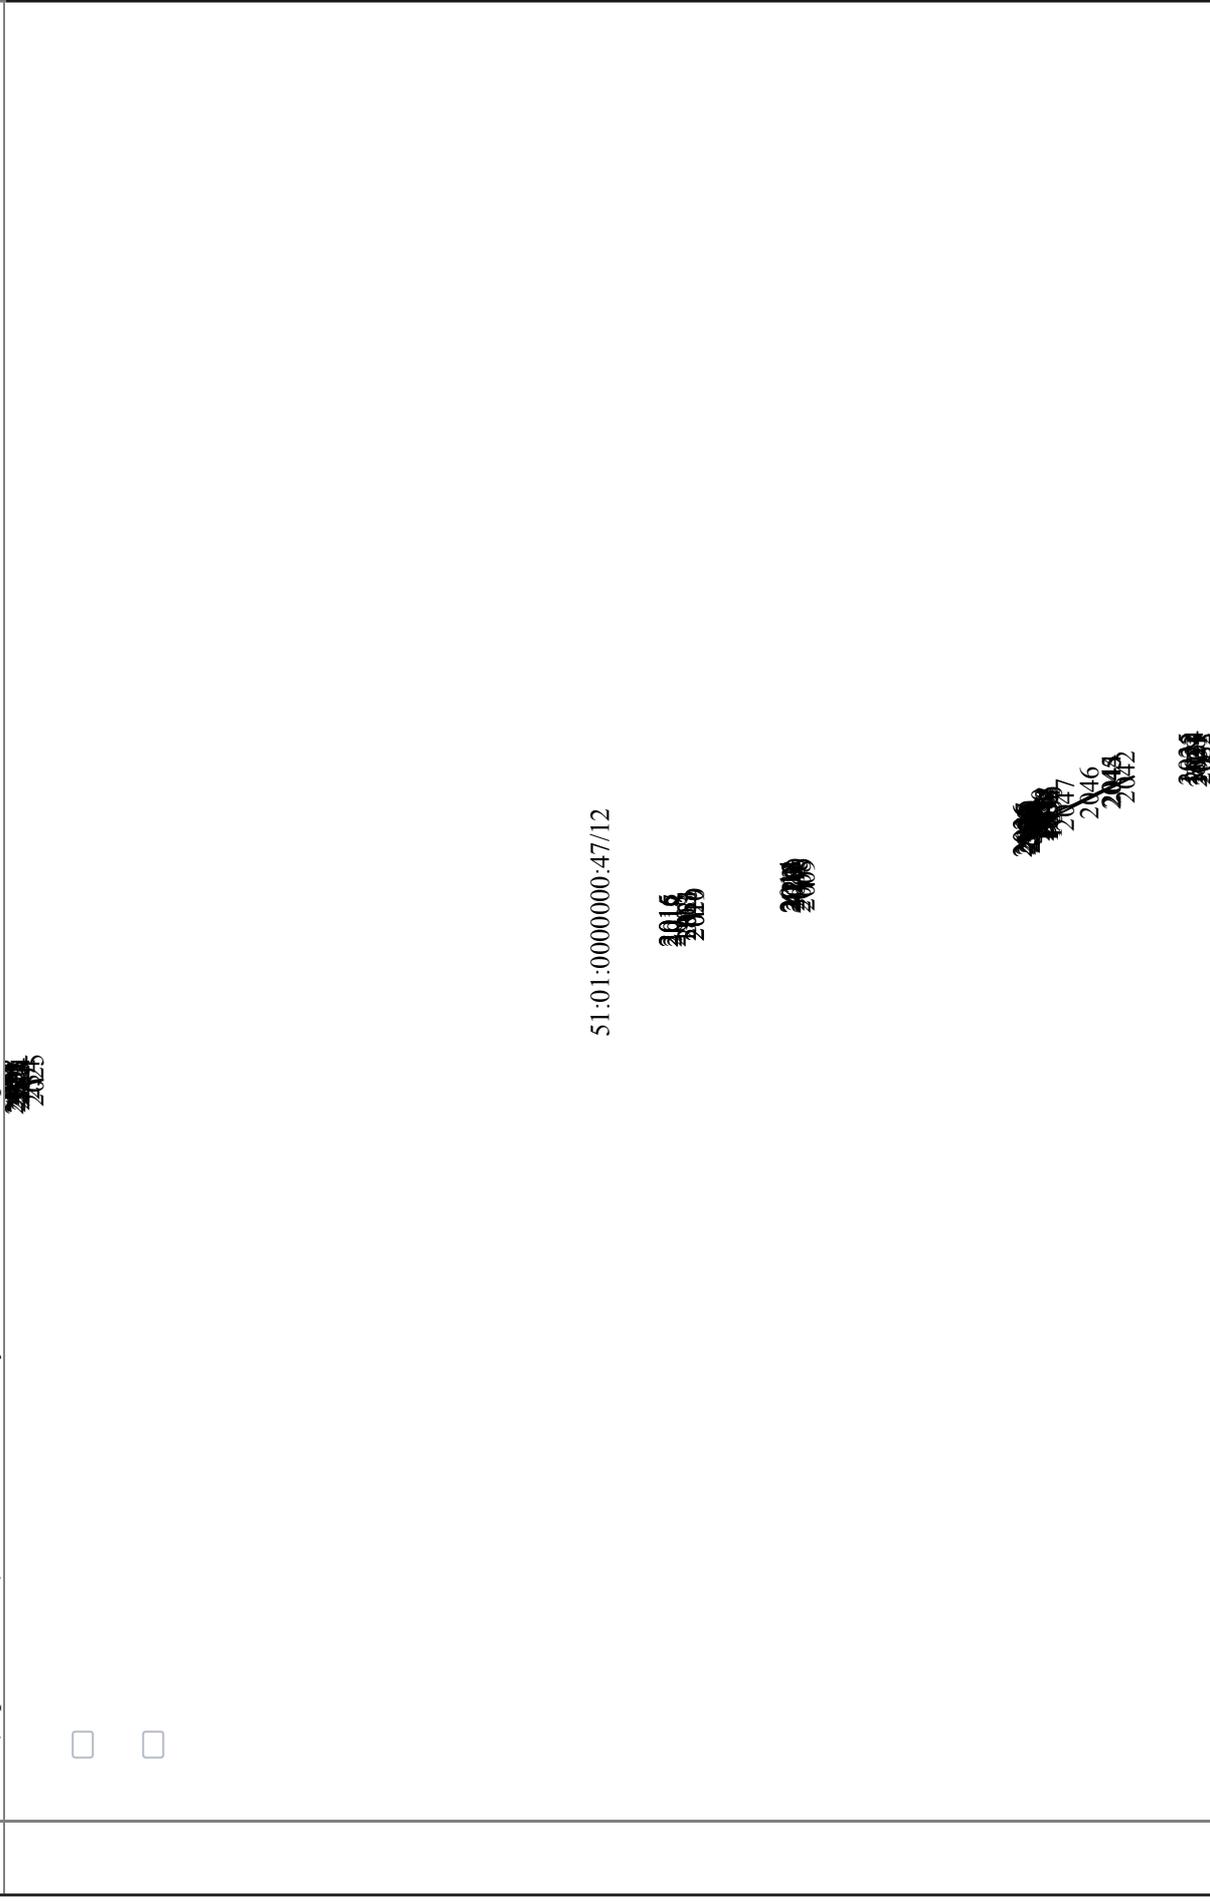

5 Масштаб: —

(наименование должности)

М.П.

(подпись)


(инициалы, фамилия)

КАДАСТРОВАЯ ВЫПИСКА О ЗЕМЕЛЬНОМ УЧАСТКЕ

"06" октября 2016г. № 99/2016/8275710

1	Кадастровый номер: 51:01:0000000:47	2	Лист № 51	3	Всего листов: 206
---	-------------------------------------	---	-----------	---	-------------------

4 План (чертеж, схема) части земельного участка: Учетный номер части: 51:01:0000000:47/13

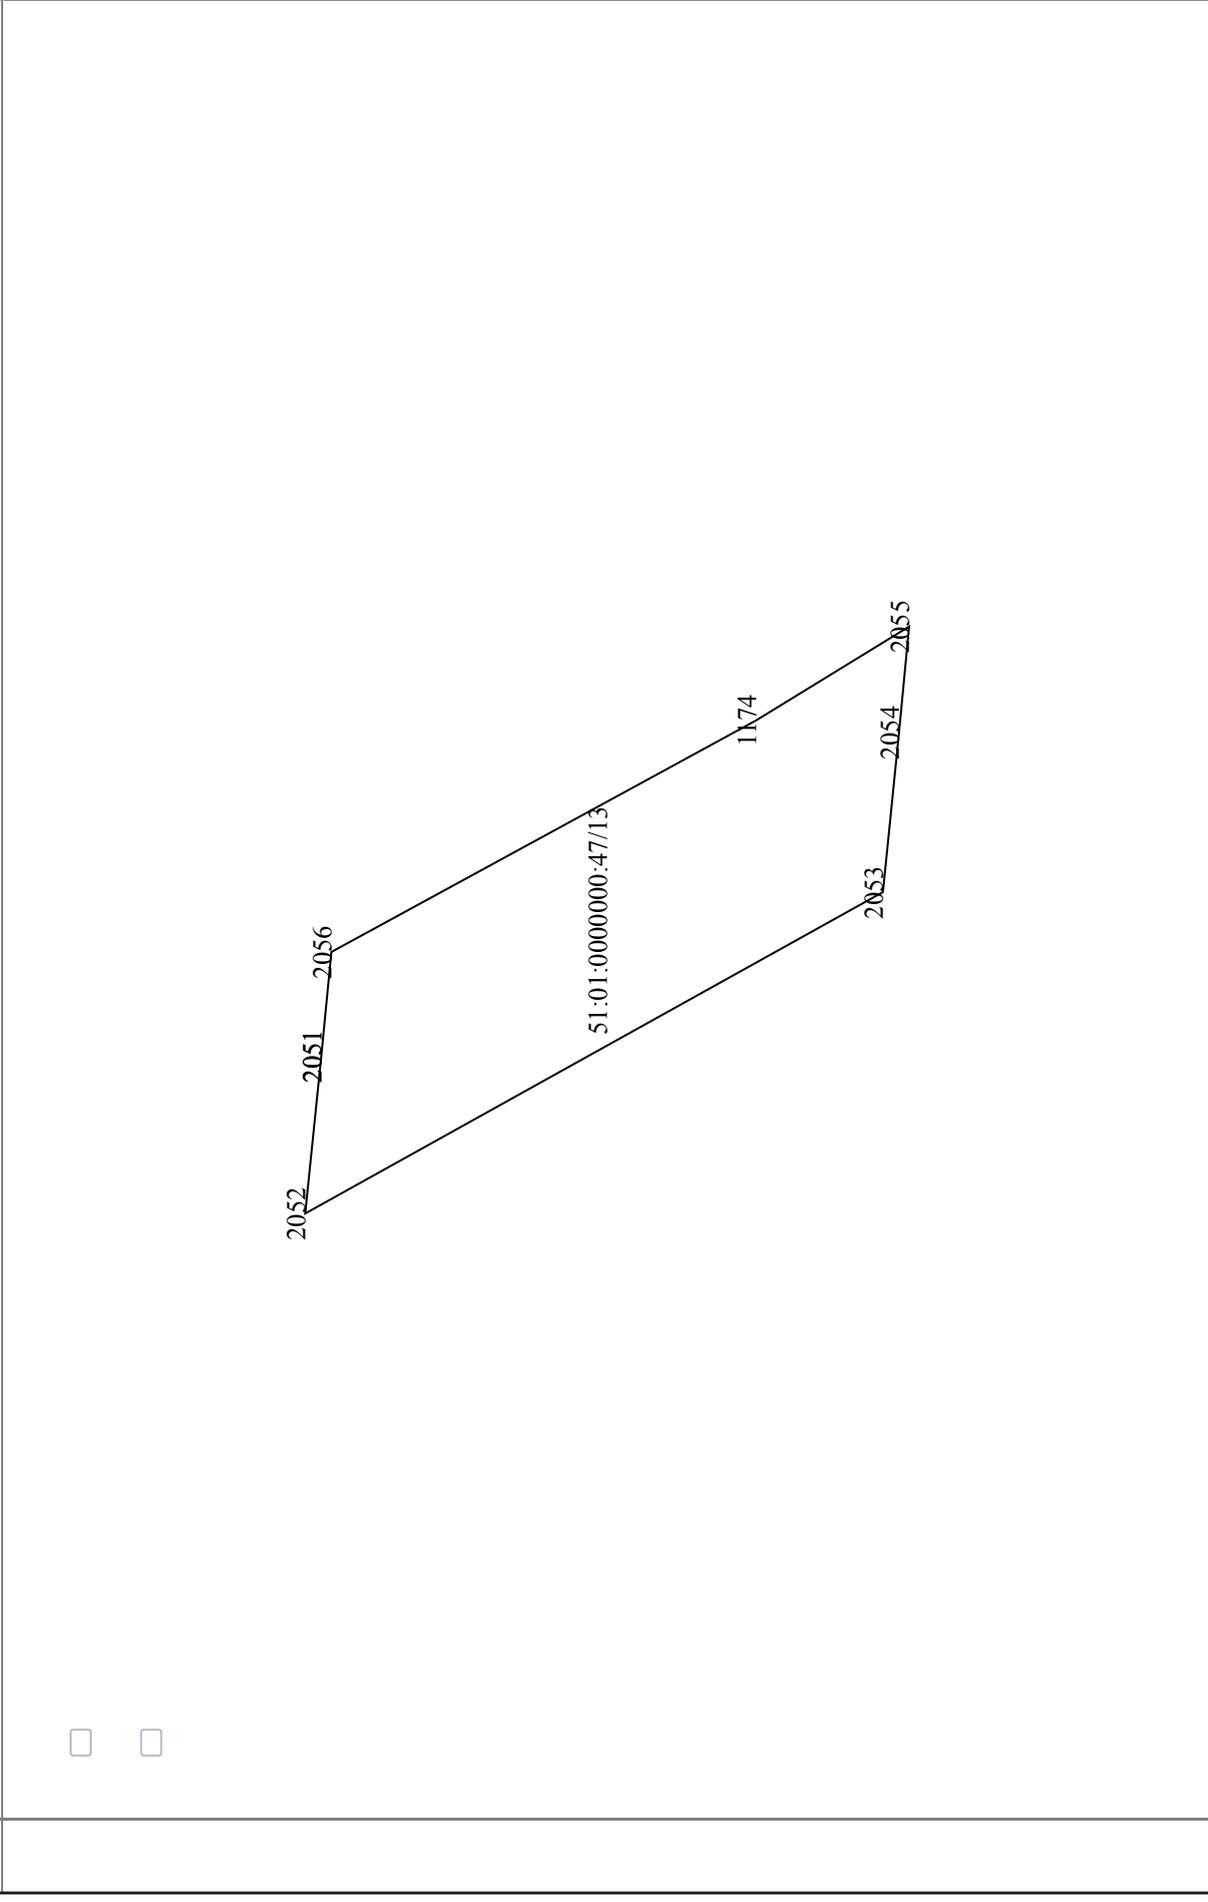

5	Масштаб: —
---	------------

(наименование должности)

М.П.

(подпись)


(инициалы, фамилия)

КАДАСТРОВАЯ ВЫПИСКА О ЗЕМЕЛЬНОМ УЧАСТКЕ

"06" октября 2016г. № 99/2016/8275710

1	Кадастровый номер: 51:01:0000000:47	2	Лист № 52	3	Всего листов: 206
---	--	---	------------------	---	--------------------------

4 План (чертеж, схема) части земельного участка: Учетный номер части: **51:01:0000000:47/14**

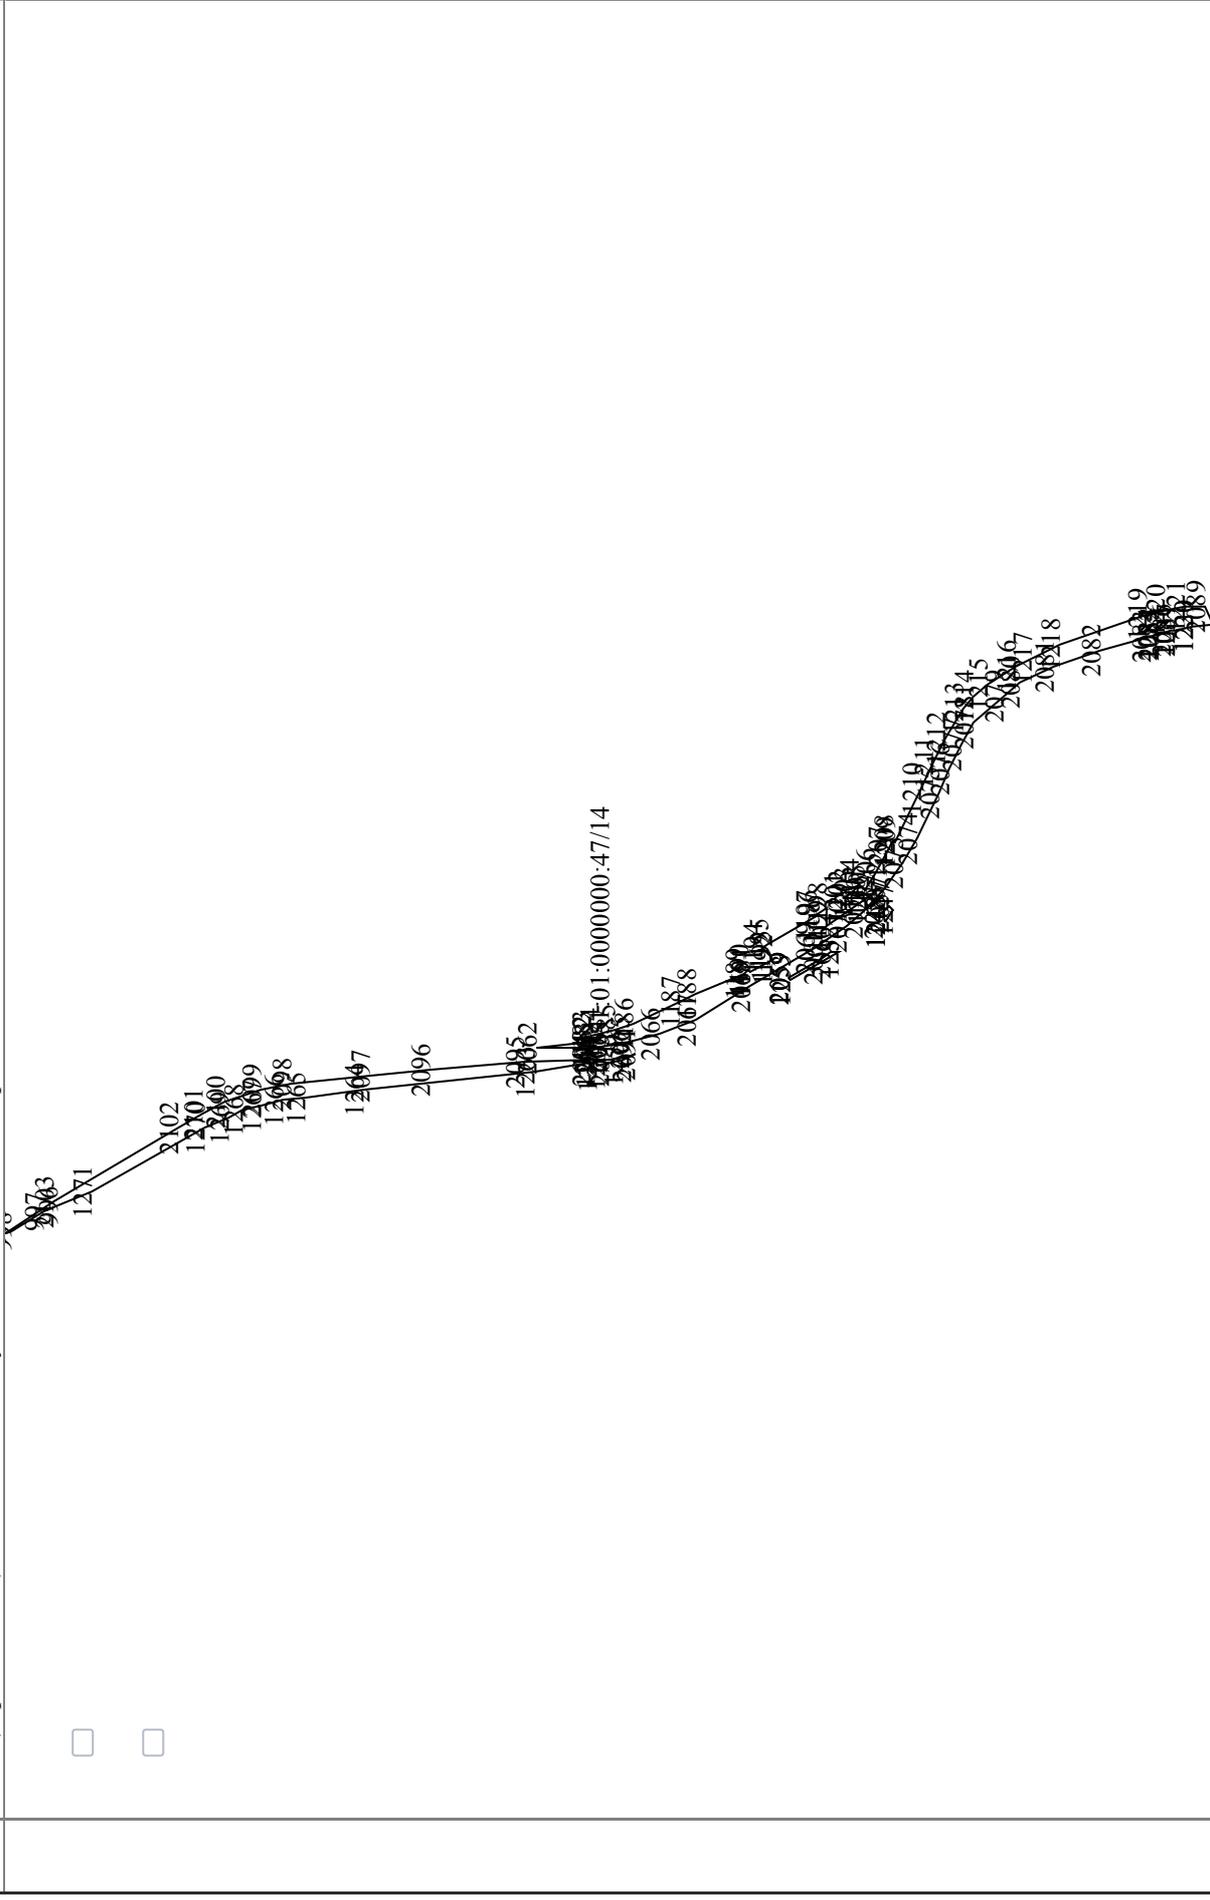

5 Масштаб: —

(наименование должности)

М.П.

(подпись)

(инициалы, фамилия)

КАДАСТРОВАЯ ВЫПИСКА О ЗЕМЕЛЬНОМ УЧАСТКЕ

"06" октября 2016г. № 99/2016/8275710

Кадастровый номер: 51:01:0000000:47

Лист № 136

3

Всего листов: 206

Описание поворотных точек границ земельного участка

Номер точки	Координаты		Описание закрепления на местности	Особые отметки (точность определения)
	X	Y		
1	2	3	4	5
1	601347.11	1451186.54	—	0.5
2	601488.74	1451138.26	—	0.5
3	601566.93	1451112.4	—	0.5
4	601701.97	1451072.31	—	0.5
5	601736.49	1451064.04	—	0.5
6	601778.56	1451056.36	—	0.5
7	601837.95	1451048.83	—	0.5
8	601893.48	1451045.18	—	0.5
9	601981.99	1451046.26	—	0.5
10	602048.51	1451050.3	—	0.5
11	602138.03	1451066.09	—	0.5
12	602248.58	1451094.68	—	0.5
13	602532.96	1451177.65	—	0.5
14	602592.59	1451194.83	—	0.5
15	602771.59	1451242.09	—	0.5
16	602896.02	1451273.94	—	0.5
17	603015.09	1451305.2	—	0.5
18	603067.33	1451314.59	—	0.5
19	603182.47	1451331.04	—	0.5
20	603348.92	1451350.21	—	0.5
21	603630.17	1451380.37	—	0.5
22	603843.81	1451403.14	—	0.5
23	604118.94	1451432.89	—	0.5
24	604317.35	1451454.71	—	0.5
25	604346.72	1451457.71	—	0.5
26	604343.41	1451474.73	—	0.5
27	604313.66	1451471.52	—	0.5
28	603346.92	1451370.27	—	0.5
29	603178.97	1451349.65	—	0.5
30	603064.27	1451333.91	—	0.5

4

(наименование должности)

М.П.

(подпись)

(инициалы, фамилия)

КАДАСТРОВАЯ ВЫПИСКА О ЗЕМЕЛЬНОМ УЧАСТКЕ

"06" октября 2016г. № 99/2016/8275710

Кадастровый номер: 51:01:0000000:47

Лист № 137

3

Всего листов: 206

Описание поворотных точек границ земельного участка

Номер точки	Координаты		Описание закрепления на местности	Особые отметки (точность определения)
	X	Y		
1	2	3	4	5
31	603011.13	1451325.52	—	0.5
32	602890.72	1451294.15	—	0.5
33	602588.47	1451210.78	—	0.5
34	602529.15	1451191.58	—	0.5
35	602134.45	1451082.73	—	0.5
36	602048.67	1451067.46	—	0.5
37	601981.11	1451063.26	—	0.5
38	601893.93	1451062.18	—	0.5
39	601839.58	1451065.75	—	0.5
40	601781.16	1451073.17	—	0.5
41	601739.99	1451080.68	—	0.5
42	601704.98	1451089.53	—	0.5
43	601572.71	1451129.5	—	0.5
44	601350.61	1451201.99	—	0.5
45	592276.61	1452755.87	—	0.5
46	592291.67	1452745.13	—	0.5
47	592327.07	1452719.9	—	0.5
48	592455.9	1452628.47	—	0.5
49	592508.86	1452598.32	—	0.5
50	592550.15	1452580.23	—	0.5
51	592563.1	1452574.65	—	0.5
52	592568.66	1452574.23	—	0.5
53	592572.17	1452575.6	—	0.5
54	592575.36	1452578.73	—	0.5
55	592577.97	1452577.82	—	0.5
56	592577.95	1452572.65	—	0.5
57	592580.07	1452567.35	—	0.5
58	592584.64	1452563.06	—	0.5
59	592590.95	1452559.89	—	0.5
60	592667.21	1452537.86	—	0.5

4

(наименование должности)

М.П.

(подпись)

(инициалы, фамилия)

КАДАСТРОВАЯ ВЫПИСКА О ЗЕМЕЛЬНОМ УЧАСТКЕ

"06" октября 2016г. № 99/2016/8275710

Кадастровый номер: 51:01:0000000:47

Лист № 138

3

Всего листов: 206

Описание поворотных точек границ земельного участка

Номер точки	Координаты		Описание закрепления на местности	Особые отметки (точность определения)
	X	Y		
1	2	3	4	5
61	592965.87	1452477.07	—	0.5
62	592991.32	1452457.86	—	0.5
63	593012.24	1452466.92	—	0.5
64	593049.78	1452457.06	—	0.5
65	593065.67	1452445.81	—	0.5
66	593080.24	1452420.98	—	0.5
67	593096.9	1452427.15	—	0.5
68	593094.31	1452435.1	—	0.5
69	593097.87	1452441.84	—	0.5
70	593110.98	1452440.53	—	0.5
71	593192.68	1452421.9	—	0.5
72	594920.72	1452031.92	—	0.5
73	594987.03	1452023.72	—	0.5
74	595153.94	1452009.3	—	0.5
75	596491.43	1451919.31	—	0.5
76	596717.79	1451905.03	—	0.5
77	597221.09	1451870.78	—	0.5
78	597435.99	1451856.83	—	0.5
79	597478.36	1451852.52	—	0.5
80	597505.23	1451848.95	—	0.5
81	597579.36	1451835.29	—	0.5
82	597648.63	1451816.83	—	0.5
83	597819.2	1451767.53	—	0.5
84	597890.87	1451751.01	—	0.5
85	597947.39	1451743.5	—	0.5
86	598034.95	1451740.01	—	0.5
87	598076.17	1451742.72	—	0.5
88	598199.25	1451755.86	—	0.5
89	598314.76	1451768.95	—	0.5
90	598379.28	1451772.55	—	0.5

4

(наименование должности)

М.П.

(подпись)

(инициалы, фамилия)

КАДАСТРОВАЯ ВЫПИСКА О ЗЕМЕЛЬНОМ УЧАСТКЕ

"06" октября 2016г. № 99/2016/8275710

Кадастровый номер: 51:01:0000000:47

Лист № 139

3

Всего листов: 206

Описание поворотных точек границ земельного участка

Номер точки	Координаты		Описание закрепления на местности	Особые отметки (точность определения)
	X	Y		
1	2	3	4	5
91	598442.32	1451772.23	—	0.5
92	598505.42	1451768.39	—	0.5
93	598613.77	1451760.93	—	0.5
94	599568.77	1451694.96	—	0.5
95	599684.47	1451682.57	—	0.5
96	599761.06	1451671.24	—	0.5
97	599828.45	1451658.14	—	0.5
98	599858.42	1451651.3	—	0.5
99	600001.45	1451610.31	—	0.5
100	600157.18	1451559.68	—	0.5
101	600907.39	1451312.27	—	0.5
102	601340.84	1451169.39	—	0.5
103	601342.68	1451171.16	—	0.5
104	601179.04	1451242.05	—	0.5
105	600910.54	1451330.52	—	0.5
106	600475.12	1451473.29	—	0.5
107	600162.25	1451578.05	—	0.5
108	600004.96	1451628.12	—	0.5
109	599879.61	1451663.91	—	0.5
110	599814.41	1451678.28	—	0.5
111	599763.61	1451687.75	—	0.5
112	599613.35	1451709.61	—	0.5
113	599509.12	1451715.93	—	0.5
114	599143.8	1451741.62	—	0.5
115	598879.46	1451759.9	—	0.5
116	598614.22	1451777.99	—	0.5
117	598442.7	1451788.95	—	0.5
118	598386.31	1451789.24	—	0.5
119	598312.96	1451785.61	—	0.5
120	598220.42	1451775.13	—	0.5

4

(наименование должности)

М.П.

(подпись)

(инициалы, фамилия)

КАДАСТРОВАЯ ВЫПИСКА О ЗЕМЕЛЬНОМ УЧАСТКЕ

"06" октября 2016г. № 99/2016/8275710

Кадастровый номер: 51:01:0000000:47

Лист № 140

3

Всего листов: 206

Описание поворотных точек границ земельного участка

Номер точки	Координаты		Описание закрепления на местности	Особые отметки (точность определения)
	X	Y		
1	2	3	4	5
121	598074.04	1451759.35	—	0.5
122	598033.58	1451756.7	—	0.5
123	597956.03	1451759.09	—	0.5
124	597905.23	1451765.1	—	0.5
125	597825.08	1451781.81	—	0.5
126	597677.32	1451827.39	—	0.5
127	597600.54	1451847.13	—	0.5
128	597507.48	1451865.5	—	0.5
129	597486.3	1451868.32	—	0.5
130	597437.16	1451873.51	—	0.5
131	597313.32	1451880.57	—	0.5
132	597190.4	1451889.46	—	0.5
133	596747.89	1451921.21	—	0.5
134	596492.65	1451935.94	—	0.5
135	596301.28	1451949.75	—	0.5
136	596029.37	1451967.73	—	0.5
137	595997.01	1451971.16	—	0.5
138	595681.67	1451991.66	—	0.5
139	595154.98	1452028.73	—	0.5
140	594989.65	1452045.17	—	0.5
141	594930.42	1452053.16	—	0.5
142	594545.28	1452137.32	—	0.5
143	594195.59	1452214.92	—	0.5
144	593822.27	1452298.29	—	0.5
145	593487.21	1452373.57	—	0.5
146	593085.03	1452464.31	—	0.5
147	592671.98	1452554.7	—	0.5
148	592591.15	1452577.77	—	0.5
149	592535.64	1452602.16	—	0.5
150	592485.45	1452628.41	—	0.5

4

(наименование должности)

М.П.

(подпись)

(инициалы, фамилия)

КАДАСТРОВАЯ ВЫПИСКА О ЗЕМЕЛЬНОМ УЧАСТКЕ

"06" октября 2016г. № 99/2016/8275710

Кадастровый номер: 51:01:0000000:47

2

Лист № 141

3

Всего листов: 206

Описание поворотных точек границ земельного участка

Номер точки	Координаты		Описание закрепления на местности	Особые отметки (точность определения)
	X	Y		
1	2	3	4	5
151	592434.6	1452661.57	—	0.5
152	592335.31	1452732.78	—	0.5
153	592261.26	1452786.01	—	0.5
154	600914.95	1451346.83	—	0.5
155	600166.32	1451595.72	—	0.5
156	600002.89	1451646.6	—	0.5
157	584544.46	1455311.17	—	0.5
158	584581.39	1455288.87	—	0.5
159	584618.96	1455261.67	—	0.5
160	584695.76	1455199.82	—	0.5
161	584734.31	1455164.07	—	0.5
162	584889.48	1455020.92	—	0.5
163	584964.6	1454961.92	—	0.5
164	585007.7	1454933.28	—	0.5
165	585220.07	1454812.51	—	0.5
166	585346.95	1454744.3	—	0.5
167	585404.32	1454716.38	—	0.5
168	585449.46	1454697.62	—	0.5
169	585498.04	1454683.48	—	0.5
170	585559.98	1454669.9	—	0.5
171	585595.8	1454664.58	—	0.5
172	586323.52	1454604.59	—	0.5
173	586690.62	1454581.59	—	0.5
174	586812.14	1454565.55	—	0.5
175	586931.48	1454544.08	—	0.5
176	587028.52	1454520.9	—	0.5
177	587483.02	1454403.82	—	0.5
178	587572.33	1454392.74	—	0.5
179	587817.08	1454388.53	—	0.5
180	587986.37	1454367.17	—	0.5

4

(наименование должности)

М.П.

(подпись)

(инициалы, фамилия)

КАДАСТРОВАЯ ВЫПИСКА О ЗЕМЕЛЬНОМ УЧАСТКЕ

"06" октября 2016г. № 99/2016/8275710

Кадастровый номер: 51:01:0000000:47

Лист № 142

3

Всего листов: 206

Описание поворотных точек границ земельного участка

Номер точки	Координаты		Описание закрепления на местности	Особые отметки (точность определения)
	X	Y		
1	2	3	4	5
181	588094.88	1454347.05	—	0.5
182	588154.78	1454330.35	—	0.5
183	588392.9	1454253.19	—	0.5
184	589037.3	1454047.01	—	0.5
185	589379.28	1453931.15	—	0.5
186	589555.63	1453871.51	—	0.5
187	589615.24	1453846.16	—	0.5
188	589698.68	1453800.5	—	0.5
189	589818.47	1453726.79	—	0.5
190	589864.19	1453701.41	—	0.5
191	589902.46	1453682.76	—	0.5
192	589998.74	1453647.74	—	0.5
193	590033.34	1453635.5	—	0.5
194	590150.1	1453594.2	—	0.5
195	590290.13	1453544.77	—	0.5
196	590384.88	1453516.04	—	0.5
197	590446.61	1453499.41	—	0.5
198	590552.47	1453472.84	—	0.5
199	590781.11	1453416.7	—	0.5
200	590954.09	1453374.17	—	0.5
201	591480.2	1453247.93	—	0.5
202	591569.17	1453221.6	—	0.5
203	591660.52	1453186.96	—	0.5
204	591750.98	1453141.58	—	0.5
205	591772.65	1453129.1	—	0.5
206	591818.66	1453099.17	—	0.5
207	592021.64	1452956.35	—	0.5
208	599883.22	1451682.42	—	0.5
209	599813.73	1451697.29	—	0.5
210	599763.8	1451706.85	—	0.5

4

(наименование должности)

М.П.

(подпись)

(инициалы, фамилия)

КАДАСТРОВАЯ ВЫПИСКА О ЗЕМЕЛЬНОМ УЧАСТКЕ

"06" октября 2016г. № 99/2016/8275710

Кадастровый номер: 51:01:0000000:47

Лист № 143

3

Всего листов: 206

Описание поворотных точек границ земельного участка

Номер точки	Координаты		Описание закрепления на местности	Особые отметки (точность определения)
	X	Y		
1	2	3	4	5
211	599620.42	1451726.78	—	0.5
212	599492.19	1451734.85	—	0.5
213	598614.85	1451794.53	—	0.5
214	598443.18	1451806.21	—	0.5
215	598378.8	1451806.55	—	0.5
216	598311.32	1451802.77	—	0.5
217	598201.25	1451786.32	—	0.5
218	598190.01	1451785.18	—	0.5
219	598188.98	1451781.1	—	0.5
220	598183.26	1451782.65	—	0.5
221	598183.8	1451784.73	—	0.5
222	598080.03	1451776.97	—	0.5
223	598079.23	1451774.08	—	0.5
224	598076.34	1451774.87	—	0.5
225	598076.88	1451776.85	—	0.5
226	598033.38	1451773.98	—	0.5
227	597949.8	1451777.41	—	0.5
228	597908.21	1451782.18	—	0.5
229	597827.83	1451800.44	—	0.5
230	597802.14	1451807.86	—	0.5
231	597803.79	1451801.42	—	0.5
232	597778.74	1451809.03	—	0.5
233	597783.46	1451813.26	—	0.5
234	597658.02	1451849.51	—	0.5
235	597586.75	1451868.48	—	0.5
236	597552.33	1451875.69	—	0.5
237	597510.29	1451882.58	—	0.5
238	597482.57	1451886.26	—	0.5
239	597439.11	1451890.69	—	0.5
240	597191.95	1451906.67	—	0.5

4

(наименование должности)

М.П.

(подпись)

(инициалы, фамилия)

КАДАСТРОВАЯ ВЫПИСКА О ЗЕМЕЛЬНОМ УЧАСТКЕ

"06" октября 2016г. № 99/2016/8275710

Кадастровый номер: 51:01:0000000:47

Лист № 144

3

Всего листов: 206

Описание поворотных точек границ земельного участка

Номер точки	Координаты		Описание закрепления на местности	Особые отметки (точность определения)
	X	Y		
1	2	3	4	5
241	596765.75	1451936.12	—	0.5
242	596545.52	1451950.91	—	0.5
243	595314.21	1452036.88	—	0.5
244	595008.23	1452061.74	—	0.5
245	594927.59	1452073.85	—	0.5
246	593200.33	1452457.97	—	0.5
247	593086.75	1452483.23	—	0.5
248	592674.4	1452573.53	—	0.5
249	592599.66	1452593.82	—	0.5
250	592596.08	1452594.46	—	0.5
251	592591.34	1452594.49	—	0.5
252	592586.72	1452593.54	—	0.5
253	592582.33	1452587.91	—	0.5
254	592579.75	1452589.15	—	0.5
255	592579.91	1452592.63	—	0.5
256	592579.15	1452595.84	—	0.5
257	592577.19	1452599.74	—	0.5
258	592565.13	1452604.85	—	0.5
259	592540.38	1452616.65	—	0.5
260	592492.08	1452642.47	—	0.5
261	592305.32	1452774.07	—	0.5
262	592197.6	1452850.64	—	0.5
263	592116.76	1452907.84	—	0.5
264	591827.87	1453112.36	—	0.5
265	591781.67	1453142.41	—	0.5
266	591758.99	1453155.45	—	0.5
267	591688.65	1453189.2	—	0.5
268	591622.22	1453228.32	—	0.5
269	591575.39	1453238.09	—	0.5
270	591495.53	1453258.62	—	0.5

4

(наименование должности)

М.П.

(подпись)

(инициалы, фамилия)

КАДАСТРОВАЯ ВЫПИСКА О ЗЕМЕЛЬНОМ УЧАСТКЕ

"06" октября 2016г. № 99/2016/8275710

Кадастровый номер: 51:01:0000000:47

Лист № 145

3

Всего листов: 206

Описание поворотных точек границ земельного участка

Номер точки	Координаты		Описание закрепления на местности	Особые отметки (точность определения)
	X	Y		
1	2	3	4	5
271	591407.25	1453280.15	—	0.1
272	591276.53	1453312.02	—	0.1
273	590959.5	1453389.33	—	0.5
274	590812.61	1453425.37	—	0.5
275	590665.59	1453462.62	—	0.5
276	590666.58	1453466.67	—	0.5
277	590597.04	1453483.33	—	0.5
278	590450.89	1453515.86	—	0.5
279	590389.57	1453532.38	—	0.5
280	590319.2	1453552.62	—	0.5
281	590242.79	1453578.82	—	0.5
282	590204.42	1453592.03	—	0.5
283	590203.22	1453590.28	—	0.5
284	590099.13	1453627.92	—	0.5
285	590059.63	1453642.71	—	0.5
286	590042.28	1453646.21	—	0.5
287	590034.87	1453640.31	—	0.5
288	590028.77	1453642.6	—	0.5
289	590028.43	1453648.48	—	0.5
290	590024.9	1453654.48	—	0.5
291	590016.44	1453658.39	—	0.5
292	589910.26	1453697.87	—	0.5
293	589882.11	1453710.57	—	0.5
294	589837.54	1453734.35	—	0.5
295	589705.46	1453814.64	—	0.5
296	589622.25	1453860.54	—	0.5
297	589608.55	1453860.3	—	0.5
298	589607.53	1453858.68	—	0.5
299	589604.93	1453859.72	—	0.5
300	589605.9	1453862.37	—	0.5

4

(наименование должности)

М.П.

(подпись)

(инициалы, фамилия)

КАДАСТРОВАЯ ВЫПИСКА О ЗЕМЕЛЬНОМ УЧАСТКЕ

"06" октября 2016г. № 99/2016/8275710

Кадастровый номер: 51:01:0000000:47

2

Лист № 146

3

Всего листов: 206

Описание поворотных точек границ земельного участка

Номер точки	Координаты		Описание закрепления на местности	Особые отметки (точность определения)
	X	Y		
1	2	3	4	5
301	589563.36	1453883.2	—	0.5
302	589401.57	1453937.98	—	0.5
303	589179.6	1454015.92	—	0.5
304	588992.31	1454080.69	—	0.5
305	588396.19	1454267.33	—	0.5
306	588159.23	1454346.03	—	0.5
307	588099.34	1454362.72	—	0.5
308	588035.84	1454376.84	—	0.5
309	587986.87	1454385.28	—	0.5
310	587902.58	1454393.56	—	0.5
311	587818.29	1454403.03	—	0.5
312	587575.41	1454408.46	—	0.5
313	587571.7	1454402.46	—	0.5
314	587569.74	1454403.67	—	0.5
315	587573.45	1454409.67	—	0.5
316	587520.43	1454414.36	—	0.5
317	587484.72	1454420	—	0.5
318	587279.89	1454473.25	—	0.5
319	587277.3	1454468.85	—	0.5
320	587272.88	1454471.44	—	0.5
321	587275.47	1454475.84	—	0.5
322	587032.52	1454536.11	—	0.5
323	586928.25	1454560.98	—	0.5
324	586917.3	1454561.09	—	0.5
325	586910.35	1454559.84	—	0.5
326	586907.11	1454553.27	—	0.5
327	586903.72	1454553.93	—	0.5
328	586899.62	1454564.51	—	0.5
329	586889.24	1454570.05	—	0.5
330	586694.33	1454598.82	—	0.5

4

(наименование должности)

(подпись)

М.П.

(инициалы, фамилия)

КАДАСТРОВАЯ ВЫПИСКА О ЗЕМЕЛЬНОМ УЧАСТКЕ

"06" октября 2016г. № 99/2016/8275710

Кадастровый номер: 51:01:0000000:47

Лист № 147

3

Всего листов: 206

Описание поворотных точек границ земельного участка

Номер точки	Координаты		Описание закрепления на местности	Особые отметки (точность определения)
	X	Y		
1	2	3	4	5
331	586498.64	1454612.54	—	0.5
332	586323.72	1454624.14	—	0.5
333	585598.49	1454682.18	—	0.5
334	585564.57	1454688.16	—	0.5
335	585503.21	1454701.12	—	0.5
336	585456.53	1454714.5	—	0.5
337	585411.29	1454733.28	—	0.5
338	585353.63	1454761.2	—	0.5
339	585265.31	1454806.7	—	0.5
340	585262.12	1454809	—	0.5
341	585018.73	1454947.89	—	0.5
342	584974.6	1454977.86	—	0.5
343	584900.08	1455035.84	—	0.5
344	584880.08	1455053.26	—	0.5
345	584878.4	1455049.56	—	0.5
346	584873.95	1455051.58	—	0.5
347	584875.9	1455056.01	—	0.5
348	584862.25	1455068.79	—	0.5
349	584859.54	1455065.36	—	0.5
350	584853.91	1455070.37	—	0.5
351	584856.48	1455073.85	—	0.5
352	584770.21	1455154.96	—	0.5
353	584759.14	1455164.82	—	0.5
354	584752.87	1455164.8	—	0.5
355	584746.34	1455161.88	—	0.5
356	584744.3	1455163.64	—	0.5
357	584746.71	1455172.09	—	0.5
358	584745.82	1455177.61	—	0.5
359	584740.96	1455183.42	—	0.5
360	584705.8	1455212.28	—	0.5

4

(наименование должности)

М.П.

(подпись)

(инициалы, фамилия)

КАДАСТРОВАЯ ВЫПИСКА О ЗЕМЕЛЬНОМ УЧАСТКЕ

"06" октября 2016г. № 99/2016/8275710

Кадастровый номер: 51:01:0000000:47

Лист № 148

3

Всего листов: 206

Описание поворотных точек границ земельного участка

Номер точки	Координаты		Описание закрепления на местности	Особые отметки (точность определения)
	X	Y		
1	2	3	4	5
361	584628.35	1455274.63	—	0.5
362	584579.17	1455309.23	—	0.5
363	584573.34	1455329.83	—	0.5
364	584576.6	1455339.67	—	0.5
365	584572.34	1455342.89	—	0.5
366	590031.68	1453630.27	—	0.5
367	590034.25	1453620.86	—	0.5
368	590047.18	1453613.09	—	0.5
369	590096.93	1453595.66	—	0.5
370	590100.93	1453594.24	—	0.5
371	590237.17	1453545.83	—	0.5
372	590287.67	1453528.67	—	0.5
373	590376.29	1453501.72	—	0.5
374	590450.04	1453481.79	—	0.5
375	590517.48	1453465.16	—	0.5
376	590519.87	1453463.34	—	0.5
377	590521.9	1453459.9	—	0.5
378	590539.72	1453455.43	—	0.5
379	584505.8	1455290.22	—	0.5
380	584515.65	1455284.28	—	0.5
381	584533.03	1455288.58	—	0.5
382	584550.91	1455285.33	—	0.5
383	584571.44	1455273.84	—	0.5
384	584608.02	1455247.36	—	0.5
385	584683.98	1455186.19	—	0.5
386	584714.23	1455157.18	—	0.5
387	584722.26	1455151.55	—	0.5
388	584729.86	1455151.92	—	0.5
389	584735.82	1455155.09	—	0.5
390	584738.61	1455152.19	—	0.5

4

(наименование должности)

М.П.

(подпись)

(инициалы, фамилия)

КАДАСТРОВАЯ ВЫПИСКА О ЗЕМЕЛЬНОМ УЧАСТКЕ

"06" октября 2016г. № 99/2016/8275710

Кадастровый номер: 51:01:0000000:47

2

Лист № 149

3

Всего листов: 206

Описание поворотных точек границ земельного участка

Номер точки	Координаты		Описание закрепления на местности	Особые отметки (точность определения)
	X	Y		
1	2	3	4	5
391	584736.09	1455144.92	—	0.5
392	584736.43	1455138.5	—	0.5
393	584876.91	1455007.93	—	0.5
394	584953.69	1454947.47	—	0.5
395	584983.54	1454927.47	—	0.5
396	585244.7	1454779.48	—	0.5
397	585344.22	1454725.86	—	0.5
398	585395.63	1454700.43	—	0.5
399	585445.85	1454679.61	—	0.5
400	585492.05	1454665.82	—	0.5
401	585592.1	1454645.31	—	0.5
402	586232.44	1454593.9	—	0.5
403	586256.23	1454590.44	—	0.5
404	586266.49	1454590.08	—	0.5
405	586284.37	1454593.83	—	0.5
406	586497.18	1454578.01	—	0.5
407	586688.91	1454563.68	—	0.5
408	586831.38	1454543.83	—	0.5
409	586882.96	1454534.82	—	0.5
410	586895.03	1454535.95	—	0.5
411	586901.74	1454544.68	—	0.5
412	586905.52	1454544.16	—	0.5
413	586905.37	1454537.88	—	0.5
414	586910.97	1454532.88	—	0.5
415	586922.04	1454527.92	—	0.5
416	587478.65	1454384.94	—	0.5
417	587569.47	1454374.55	—	0.5
418	587769.73	1454373.52	—	0.5
419	587776.89	1454377.46	—	0.5
420	587776.62	1454374.87	—	0.5

4

(наименование должности)

М.П.

(подпись)

(инициалы, фамилия)

КАДАСТРОВАЯ ВЫПИСКА О ЗЕМЕЛЬНОМ УЧАСТКЕ

"06" октября 2016г. № 99/2016/8275710

Кадастровый номер: 51:01:0000000:47

Лист № 150

3

Всего листов: 206

Описание поворотных точек границ земельного участка

Номер точки	Координаты		Описание закрепления на местности	Особые отметки (точность определения)
	X	Y		
1	2	3	4	5
421	587800.75	1454374.91	—	0.5
422	587820.15	1454385.68	—	0.5
423	587818.79	1454372.72	—	0.5
424	587986.54	1454351.05	—	0.5
425	569528.26	1454893.32	—	0.5
426	569889.04	1454957.28	—	0.5
427	569970.71	1454977.4	—	0.5
428	570071.51	1455011.74	—	0.5
429	570379.66	1455168.59	—	0.5
430	570436.37	1455192.68	—	0.5
431	570491.99	1455206.87	—	0.5
432	570560.48	1455216.47	—	0.5
433	570850.84	1455231.23	—	0.5
434	570878.83	1455233.63	—	0.5
435	570913.19	1455234.6	—	0.5
436	570946.76	1455213.7	—	0.5
437	570952.72	1455218.98	—	0.5
438	570910.52	1455252.87	—	0.5
439	570862.79	1455251.43	—	0.5
440	570559.6	1455233.61	—	0.5
441	570488.25	1455223.77	—	0.5
442	570426.98	1455207.73	—	0.5
443	570371.9	1455185.07	—	0.5
444	570066.86	1455024.79	—	0.5
445	569965.33	1454988.32	—	0.5
446	569885.58	1454969.73	—	0.5
447	569517.62	1454905.08	—	0.5
448	633045.43	1444040.29	—	0.5
449	633041.47	1444061.79	—	0.5
450	632862.98	1444094.13	—	0.5

4

(наименование должности)

М.П.

(подпись)

(инициалы, фамилия)

КАДАСТРОВАЯ ВЫПИСКА О ЗЕМЕЛЬНОМ УЧАСТКЕ

"06" октября 2016г. № 99/2016/8275710

Кадастровый номер: 51:01:0000000:47

Лист № 151

3

Всего листов: 206

Описание поворотных точек границ земельного участка

Номер точки	Координаты		Описание закрепления на местности	Особые отметки (точность определения)
	X	Y		
1	2	3	4	5
451	632761.94	1444104.43	—	0.5
452	632667.78	1444109.43	—	0.5
453	632503.2	1444098.21	—	0.5
454	632195.83	1444076.94	—	0.5
455	631963.26	1444061.37	—	0.5
456	631814.4	1444048.91	—	0.5
457	631765.31	1444042.67	—	0.5
458	631599.41	1444011.18	—	0.5
459	631600.82	1443992.03	—	0.5
460	631638.28	1443999.25	—	0.5
461	631730.14	1444018.04	—	0.5
462	631781.24	1444027.53	—	0.5
463	631877.29	1444038.12	—	0.5
464	632014.11	1444047.77	—	0.5
465	632044.27	1444034.92	—	0.5
466	632058.28	1444035.86	—	0.5
467	632080.12	1444052.78	—	0.5
468	632131.01	1444054.65	—	0.5
469	632409.11	1444074.32	—	0.5
470	632613.61	1444088.9	—	0.5
471	632630.72	1444085.33	—	0.5
472	632636.88	1444087.2	—	0.5
473	632642	1444093.24	—	0.5
474	632643.39	1444101.62	—	0.5
475	632647.52	1444101.89	—	0.5
476	632650.27	1444094.51	—	0.5
477	632656.18	1444091.03	—	0.5
478	632667.01	1444088.08	—	0.5
479	632690.86	1444085.47	—	0.5
480	632711.52	1444085.49	—	0.1

4

(наименование должности)

М.П.

(подпись)

(инициалы, фамилия)

КАДАСТРОВАЯ ВЫПИСКА О ЗЕМЕЛЬНОМ УЧАСТКЕ

"06" октября 2016г. № 99/2016/8275710

Кадастровый номер: 51:01:0000000:47

Лист № 152

3

Всего листов: 206

Описание поворотных точек границ земельного участка

Номер точки	Координаты		Описание закрепления на местности	Особые отметки (точность определения)
	X	Y		
1	2	3	4	5
481	632786.43	1444081.93	—	0.1
482	632874.96	1444071.55	—	0.1
483	632968.39	1444052.82	—	0.1
484	632998.42	1444050.93	—	0.5
485	633031.32	1444042.35	—	0.5
486	616620.2	1446983.67	—	0.5
487	616671.78	1446993.08	—	0.5
488	616712.45	1446990.06	—	0.5
489	616716.55	1446990.94	—	0.5
490	616719.33	1446993.48	—	0.5
491	616721.13	1447002.28	—	0.5
492	616725.43	1447002.02	—	0.5
493	616726.06	1446996.96	—	0.5
494	616728.51	1446992.76	—	0.5
495	616733.43	1446989.07	—	0.5
496	616793.33	1446983.88	—	0.5
497	617014.03	1446967.91	—	0.5
498	617129.58	1446965.85	—	0.5
499	617182.39	1446968.06	—	0.5
500	617253.31	1446975.87	—	0.5
501	617353.96	1446996.29	—	0.5
502	617435.3	1447014.46	—	0.5
503	617498.57	1447037.14	—	0.5
504	617574.71	1447066.23	—	0.5
505	617585.56	1447055.67	—	0.5
506	617602.63	1447061.32	—	0.5
507	617609.2	1447074.11	—	0.5
508	617619.21	1447083.52	—	0.5
509	617675.92	1447104.83	—	0.5
510	617765.87	1447145.85	—	0.5

4

(наименование должности)

М.П.

(подпись)

(инициалы, фамилия)

КАДАСТРОВАЯ ВЫПИСКА О ЗЕМЕЛЬНОМ УЧАСТКЕ

"06" октября 2016г. № 99/2016/8275710

Кадастровый номер: 51:01:0000000:47

Лист № 153

3

Всего листов: 206

Описание поворотных точек границ земельного участка

Номер точки	Координаты		Описание закрепления на местности	Особые отметки (точность определения)
	X	Y		
1	2	3	4	5
511	617822.3	1447185.35	—	0.5
512	617837.06	1447182.42	—	0.5
513	617848.36	1447186.42	—	0.5
514	617854.07	1447191.31	—	0.5
515	617833.61	1447215.3	—	0.5
516	617798.74	1447188.04	—	0.5
517	617757.72	1447162.91	—	0.5
518	617710.54	1447139.73	—	0.5
519	617669.42	1447122.63	—	0.5
520	617568.15	1447084	—	0.5
521	617493.45	1447056.5	—	0.5
522	617427.85	1447035.06	—	0.5
523	617349.85	1447014.83	—	0.5
524	617250.95	1446994.74	—	0.5
525	617177.81	1446986.8	—	0.5
526	617129.29	1446984.89	—	0.5
527	617069.68	1446985	—	0.5
528	617021.23	1446986.79	—	0.5
529	616933.03	1446992.49	—	0.5
530	616831.47	1447000.29	—	0.5
531	616742.27	1447006.86	—	0.5
532	616619.48	1447016.22	—	0.5
533	616593.33	1447018.22	—	0.5
534	616606.87	1447002.18	—	0.5
535	616260.74	1447027.58	—	0.5
536	616318.51	1447023.71	—	0.5
537	616318.73	1447026.57	—	0.5
538	616321.6	1447026.35	—	0.5
539	616321.38	1447023.47	—	0.5
540	616394.43	1447013.87	—	0.5

4

(наименование должности)

М.П.

(подпись)

(инициалы, фамилия)

КАДАСТРОВАЯ ВЫПИСКА О ЗЕМЕЛЬНОМ УЧАСТКЕ

"06" октября 2016г. № 99/2016/8275710

Кадастровый номер: 51:01:0000000:47

Лист № 154

3

Всего листов: 206

Описание поворотных точек границ земельного участка

Номер точки	Координаты		Описание закрепления на местности	Особые отметки (точность определения)
	X	Y		
1	2	3	4	5
541	616455.35	1447007.91	—	0.5
542	616536.78	1447000.68	—	0.5
543	616538.14	1447022.46	—	0.5
544	616488.94	1447024.76	—	0.5
545	616455.35	1447027.05	—	0.5
546	616412.5	1447030.49	—	0.5
547	616327.29	1447036.88	—	0.5
548	616259.41	1447042.13	—	0.5
549	616243.56	1447043.23	—	0.5
550	618822.82	1447639.99	—	0.5
551	618935.26	1447640.32	—	0.5
552	619057.5	1447661.35	—	0.5
553	619224.88	1447693.17	—	0.5
554	619390.66	1447722.64	—	0.5
555	619483.08	1447737.43	—	0.5
556	619556.28	1447742.69	—	0.5
557	619656.6	1447738.56	—	0.5
558	619743.78	1447732.71	—	0.5
559	619856.79	1447727.84	—	0.5
560	619927.15	1447734.8	—	0.5
561	619924.46	1447754.98	—	0.5
562	619855.37	1447749.3	—	0.5
563	619760.72	1447752.39	—	0.5
564	619655.33	1447758.11	—	0.5
565	619554.85	1447762.93	—	0.5
566	619495.19	1447759.62	—	0.5
567	619434.54	1447751.48	—	0.5
568	619364.69	1447738.72	—	0.5
569	619053.7	1447680.02	—	0.5
570	618958.21	1447662.67	—	0.5

4

(наименование должности)

М.П.

(подпись)

(инициалы, фамилия)

КАДАСТРОВАЯ ВЫПИСКА О ЗЕМЕЛЬНОМ УЧАСТКЕ

"06" октября 2016г. № 99/2016/8275710

Кадастровый номер: 51:01:0000000:47

2

Лист № 155

3

Всего листов: 206

Описание поворотных точек границ земельного участка

Номер точки	Координаты		Описание закрепления на местности	Особые отметки (точность определения)
	X	Y		
1	2	3	4	5
571	618911.56	1447657.44	—	0.5
572	618852.91	1447657.58	—	0.5
573	618820.55	1447658.92	—	0.5
574	606075.92	1451334.19	—	0.5
575	606126.89	1451338.88	—	0.5
576	606183.56	1451343.54	—	0.5
577	606238.2	1451348.08	—	0.5
578	606293.32	1451352.68	—	0.5
579	606417.3	1451363.94	—	0.5
580	606660.4	1451370.74	—	0.5
581	606715.82	1451366.77	—	0.5
582	606796.8	1451354.97	—	0.5
583	606858.96	1451345.34	—	0.5
584	606905.82	1451340.49	—	0.5
585	607033.71	1451314.74	—	0.5
586	607088.35	1451300.99	—	0.5
587	607211.33	1451264	—	0.5
588	607272.57	1451242.6	—	0.5
589	607336.19	1451218.26	—	0.5
590	607377.21	1451201.05	—	0.5
591	607434.16	1451176.33	—	0.5
592	607511.29	1451137.14	—	0.5
593	607570.33	1451105.19	—	0.5
594	607645.8	1451060.37	—	0.5
595	607711.58	1451016.44	—	0.5
596	607797.07	1450956.61	—	0.5
597	607895.56	1450884.83	—	0.5
598	608047.71	1450774.98	—	0.5
599	608273.28	1450611.66	—	0.5
600	608454.44	1450482.98	—	0.5

4

(наименование должности)

М.П.

(подпись)

(инициалы, фамилия)

КАДАСТРОВАЯ ВЫПИСКА О ЗЕМЕЛЬНОМ УЧАСТКЕ

"06" октября 2016г. № 99/2016/8275710

Кадастровый номер: 51:01:0000000:47

Лист № 156

3

Всего листов: 206

Описание поворотных точек границ земельного участка

Номер точки	Координаты		Описание закрепления на местности	Особые отметки (точность определения)
	X	Y		
1	2	3	4	5
601	608742.45	1450275.06	—	0.5
602	609094.03	1450022.85	—	0.5
603	609325.34	1449856.88	—	0.5
604	609569.3	1449682.05	—	0.5
605	609784.73	1449530.15	—	0.5
606	610193.71	1449234.92	—	0.5
607	610422.69	1449068.78	—	0.5
608	610623.78	1448925.34	—	0.5
609	610685.43	1448884.79	—	0.5
610	610728.17	1448861.23	—	0.5
611	610762.39	1448847.06	—	0.5
612	610801.98	1448833.03	—	0.5
613	610862.79	1448816.41	—	0.5
614	610960.02	1448793.63	—	0.5
615	611046.52	1448773.7	—	0.5
616	611183.83	1448743.3	—	0.5
617	611379.04	1448699.14	—	0.5
618	611673.1	1448631.54	—	0.5
619	611943.52	1448570.45	—	0.5
620	612044.8	1448542.78	—	0.5
621	612100.55	1448525.41	—	0.5
622	612152.57	1448506.01	—	0.5
623	612203.71	1448482.31	—	0.5
624	612273.69	1448445.73	—	0.5
625	612322.19	1448417.24	—	0.5
626	612364.55	1448389.64	—	0.5
627	612397.18	1448366.14	—	0.5
628	612440.58	1448332.64	—	0.5
629	612499.88	1448285.42	—	0.5
630	612555.88	1448240.08	—	0.5

4

(наименование должности)

М.П.

(подпись)

(инициалы, фамилия)

КАДАСТРОВАЯ ВЫПИСКА О ЗЕМЕЛЬНОМ УЧАСТКЕ

"06" октября 2016г. № 99/2016/8275710

Кадастровый номер: 51:01:0000000:47

Лист № 157

3

Всего листов: 206

Описание поворотных точек границ земельного участка

Номер точки	Координаты		Описание закрепления на местности	Особые отметки (точность определения)
	X	Y		
1	2	3	4	5
631	612675.39	1448139.49	—	0.5
632	612965.1	1447903.09	—	0.5
633	613229.48	1447688.43	—	0.5
634	613248.74	1447673.08	—	0.5
635	613284.68	1447644.44	—	0.5
636	613432.14	1447524.89	—	0.5
637	613533.45	1447448.39	—	0.5
638	613587.48	1447416.55	—	0.5
639	613673.26	1447367.4	—	0.5
640	613709.69	1447348.89	—	0.5
641	613761.12	1447326.84	—	0.5
642	613798.14	1447313.67	—	0.5
643	613856.39	1447294.88	—	0.5
644	613906.42	1447281.47	—	0.5
645	613956.57	1447268.01	—	0.5
646	613965.71	1447265.86	—	0.5
647	614038.73	1447252.13	—	0.5
648	614126.46	1447243.32	—	0.5
649	614179	1447242.5	—	0.5
650	614278.64	1447246.7	—	0.5
651	614336.65	1447249.41	—	0.5
652	614555.28	1447263.34	—	0.5
653	614682.64	1447263.41	—	0.5
654	614775.1	1447259.62	—	0.5
655	614865.65	1447252.5	—	0.5
656	614969.19	1447240.17	—	0.5
657	615040.8	1447228.83	—	0.5
658	615143.83	1447208.03	—	0.5
659	615305.18	1447172.91	—	0.5
660	615410.02	1447149.8	—	0.5

4

(наименование должности)

М.П.

(подпись)

(инициалы, фамилия)

КАДАСТРОВАЯ ВЫПИСКА О ЗЕМЕЛЬНОМ УЧАСТКЕ

"06" октября 2016г. № 99/2016/8275710

Кадастровый номер: 51:01:0000000:47

2

Лист № 158

3

Всего листов: 206

Описание поворотных точек границ земельного участка

Номер точки	Координаты		Описание закрепления на местности	Особые отметки (точность определения)
	X	Y		
1	2	3	4	5
661	61552.59	1447118.06	—	0.5
662	615663.12	1447094.2	—	0.5
663	615773.22	1447079.37	—	0.5
664	615904.71	1447068.42	—	0.5
665	615997.7	1447061.74	—	0.5
666	615997.09	1447080.66	—	0.5
667	615899.24	1447087.7	—	0.5
668	615774.58	1447098.93	—	0.5
669	615672.96	1447111.7	—	0.5
670	615591.99	1447128.87	—	0.5
671	615201.31	1447213.91	—	0.5
672	615047.38	1447246.52	—	0.5
673	614951.92	1447260.87	—	0.5
674	614882.36	1447271.32	—	0.5
675	614730.37	1447280.47	—	0.5
676	614563.4	1447282.53	—	0.5
677	614266.58	1447266.91	—	0.5
678	614189.76	1447262.62	—	0.5
679	614134.73	1447260.3	—	0.5
680	614046.47	1447270.83	—	0.5
681	613955.34	1447288.56	—	0.5
682	613901.91	1447300.88	—	0.5
683	613862.58	1447309.28	—	0.5
684	613825.21	1447323.22	—	0.5
685	613785.47	1447337.92	—	0.5
686	613723.95	1447363.32	—	0.5
687	613687.45	1447380.64	—	0.5
688	613540.94	1447465.61	—	0.5
689	613276.09	1447674	—	0.5
690	612900.17	1447981.24	—	0.5

4

(наименование должности)

М.П.

(подпись)

(инициалы, фамилия)

КАДАСТРОВАЯ ВЫПИСКА О ЗЕМЕЛЬНОМ УЧАСТКЕ

"06" октября 2016г. № 99/2016/8275710

Кадастровый номер: 51:01:0000000:47

Лист № 159

3

Всего листов: 206

Описание поворотных точек границ земельного участка

Номер точки	Координаты		Описание закрепления на местности	Особые отметки (точность определения)
	X	Y		
1	2	3	4	5
691	612533.5	1448283.55	—	0.5
692	612448.96	1448349.59	—	0.5
693	612400.57	1448387.31	—	0.5
694	612355.77	1448418.86	—	0.5
695	612293.17	1448457.18	—	0.5
696	612193.16	1448508.16	—	0.5
697	612138.7	1448531.16	—	0.5
698	612063.55	1448557.35	—	0.5
699	611967.98	1448584.4	—	0.5
700	611736.02	1448637.59	—	0.5
701	611023.37	1448797.11	—	0.5
702	610944.55	1448815.21	—	0.5
703	610865.34	1448835.93	—	0.5
704	610804.26	1448852.08	—	0.5
705	610743.27	1448874.62	—	0.5
706	610696.45	1448901.12	—	0.5
707	610628.5	1448945.16	—	0.5
708	610476.18	1449055.67	—	0.5
709	609993.82	1449402.85	—	0.5
710	609516.43	1449742.55	—	0.5
711	609354.96	1449858.22	—	0.5
712	609171.24	1449993.13	—	0.5
713	608854.82	1450217.71	—	0.5
714	608390.12	1450553.66	—	0.5
715	608382.75	1450553.2	—	0.5
716	608377.33	1450551.7	—	0.5
717	608373.88	1450548.7	—	0.5
718	608371.12	1450550.9	—	0.5
719	608371.94	1450555.58	—	0.5
720	608370.12	1450562.55	—	0.5

4

(наименование должности)

М.П.

(подпись)

(инициалы, фамилия)

КАДАСТРОВАЯ ВЫПИСКА О ЗЕМЕЛЬНОМ УЧАСТКЕ

"06" октября 2016г. № 99/2016/8275710

Кадастровый номер: 51:01:0000000:47

Лист № 160

3

Всего листов: 206

Описание поворотных точек границ земельного участка

Номер точки	Координаты		Описание закрепления на местности	Особые отметки (точность определения)
	X	Y		
1	2	3	4	5
721	608367.26	1450566.71	—	0.5
722	608089.72	1450768.43	—	0.5
723	607782.21	1450990.43	—	0.5
724	607668.63	1451068.88	—	0.5
725	607611.02	1451100.22	—	0.5
726	607606	1451121	—	0.5
727	607592.08	1451129.43	—	0.5
728	607574.17	1451122.88	—	0.5
729	607442.08	1451193.61	—	0.5
730	607379.53	1451220.14	—	0.5
731	607298.17	1451253.05	—	0.5
732	607207.76	1451285.5	—	0.5
733	607085.58	1451320.21	—	0.5
734	606986.28	1451343.46	—	0.5
735	606912.5	1451358.52	—	0.5
736	606823.06	1451368.44	—	0.5
737	606714.65	1451386.8	—	0.5
738	606615.62	1451388.73	—	0.5
739	606414.95	1451382.83	—	0.5
740	606293.43	1451373.05	—	0.5
741	606241.79	1451371.95	—	0.5
742	606236.89	1451370.8	—	0.5
743	606092.03	1451357.48	—	0.5
744	606084.14	1451354.92	—	0.5
745	606079.18	1451349.06	—	0.5
746	606074.86	1451339.77	—	0.5
747	614981.23	1447243.82	—	0.5
748	614981.05	1447246.17	—	0.5
749	614978.71	1447245.99	—	0.5
750	614978.88	1447243.65	—	0.5

4

(наименование должности)

М.П.

(подпись)

(инициалы, фамилия)

КАДАСТРОВАЯ ВЫПИСКА О ЗЕМЕЛЬНОМ УЧАСТКЕ

"06" октября 2016г. № 99/2016/8275710

Кадастровый номер: 51:01:0000000:47

Лист № 161

3

Всего листов: 206

Описание поворотных точек границ земельного участка

Номер точки	Координаты		Описание закрепления на местности	Особые отметки (точность определения)
	X	Y		
1	2	3	4	5
751	590554.37	1453451.75	—	0.5
752	590568.65	1453452.46	—	0.5
753	590726.17	1453412.8	—	0.5
754	590942.84	1453360.12	—	0.5
755	591477.8	1453231.72	—	0.5
756	591560.78	1453206.05	—	0.5
757	591605.39	1453191.15	—	0.5
758	591654.16	1453172.06	—	0.5
759	591745.2	1453125.43	—	0.5
760	591765.66	1453112.85	—	0.5
761	591812.11	1453084.29	—	0.5
762	592180.27	1452824.66	—	0.5
763	592262.77	1452765.74	—	0.5
764	574631.03	1455797.5	—	0.5
765	574698.64	1455796.07	—	0.5
766	574771.39	1455789.11	—	0.5
767	574813.43	1455782.79	—	0.5
768	574890.15	1455763.52	—	0.5
769	574968.11	1455735.72	—	0.5
770	575465.48	1455537.26	—	0.5
771	575817.74	1455395.75	—	0.5
772	576467.64	1455141.85	—	0.5
773	576531.34	1455119.5	—	0.5
774	576622.88	1455094.99	—	0.5
775	577144.82	1454990.17	—	0.5
776	577204.02	1454975.84	—	0.5
777	577234.1	1454967.42	—	0.5
778	577269.31	1454955.84	—	0.5
779	577319.7	1454937.25	—	0.5
780	577362.22	1454919.09	—	0.5

4

(наименование должности)

М.П.

(подпись)

(инициалы, фамилия)

КАДАСТРОВАЯ ВЫПИСКА О ЗЕМЕЛЬНОМ УЧАСТКЕ

"06" октября 2016г. № 99/2016/8275710

Кадастровый номер: 51:01:0000000:47

Лист № 162

3

Всего листов: 206

Описание поворотных точек границ земельного участка

Номер точки	Координаты		Описание закрепления на местности	Особые отметки (точность определения)
	X	Y		
1	2	3	4	5
781	577855.65	1454666.82	—	0.5
782	577947.29	1454620.48	—	0.5
783	578030.5	1454583.54	—	0.5
784	578060.48	1454573.04	—	0.5
785	578126.31	1454558.78	—	0.5
786	578164.71	1454553.9	—	0.5
787	578231.48	1454550.31	—	0.5
788	578320.68	1454556.53	—	0.5
789	578468.9	1454587.18	—	0.5
790	578554.31	1454607.89	—	0.5
791	578606.41	1454620.29	—	0.5
792	578706.78	1454654.47	—	0.5
793	578752.87	1454674.51	—	0.5
794	578782.97	1454690.36	—	0.5
795	578945.86	1454792.91	—	0.5
796	579578.8	1455206.35	—	0.5
797	579721.63	1455291.17	—	0.5
798	579855.42	1455355.02	—	0.5
799	579968.65	1455399.03	—	0.5
800	580133.39	1455449.08	—	0.5
801	580955.04	1455650.29	—	0.5
802	581474.11	1455776.95	—	0.5
803	582575.07	1456046.05	—	0.5
804	582673.22	1456069.28	—	0.5
805	582753.33	1456081.18	—	0.5
806	582808.73	1456084.33	—	0.5
807	582868.68	1456081.41	—	0.5
808	582915.53	1456075.36	—	0.5
809	582971.22	1456063.05	—	0.5
810	583001.75	1456053.23	—	0.5

4

(наименование должности)

М.П.

(подпись)

(инициалы, фамилия)

КАДАСТРОВАЯ ВЫПИСКА О ЗЕМЕЛЬНОМ УЧАСТКЕ

"06" октября 2016г. № 99/2016/8275710

Кадастровый номер: 51:01:0000000:47

Лист № 163

3

Всего листов: 206

Описание поворотных точек границ земельного участка

Номер точки	Координаты		Описание закрепления на местности	Особые отметки (точность определения)
	X	Y		
1	2	3	4	5
811	583082.83	1456019.58	—	0.5
812	583707.83	1455716.47	—	0.5
813	584110.15	1455524.81	—	0.5
814	584451.66	1455359.5	—	0.5
815	584527.04	1455321.69	—	0.5
816	584568.06	1455346.11	—	0.5
817	584548.12	1455337.15	—	0.5
818	584533.89	1455335.34	—	0.5
819	584459.48	1455374.98	—	0.5
820	583096.09	1456032.26	—	0.5
821	583006.98	1456069.76	—	0.5
822	582975.44	1456079.03	—	0.5
823	582908.44	1456093.79	—	0.5
824	582875.93	1456097.94	—	0.5
825	582807.69	1456101.69	—	0.5
826	582756.34	1456098.11	—	0.5
827	582669.37	1456085.87	—	0.5
828	582582.04	1456065.61	—	0.5
829	581469.22	1455793.26	—	0.5
830	580910.49	1455659.11	—	0.5
831	580882.87	1455649.17	—	0.5
832	580133.4	1455466.09	—	0.5
833	579963.69	1455416.41	—	0.5
834	579851.44	1455372.22	—	0.5
835	579712.57	1455305.62	—	0.5
836	579567.26	1455218.92	—	0.5
837	578931.38	1454804.64	—	0.5
838	578777.66	1454707.44	—	0.5
839	578736.96	1454686.2	—	0.5
840	578701.21	1454670.46	—	0.5

4

(наименование должности)

М.П.

(подпись)

(инициалы, фамилия)

КАДАСТРОВАЯ ВЫПИСКА О ЗЕМЕЛЬНОМ УЧАСТКЕ

"06" октября 2016г. № 99/2016/8275710

Кадастровый номер: 51:01:0000000:47

Лист № 164

3

Всего листов: 206

Описание поворотных точек границ земельного участка

Номер точки	Координаты		Описание закрепления на местности	Особые отметки (точность определения)
	X	Y		
1	2	3	4	5
841	578607.6	1454638.38	—	0.5
842	578566.61	1454628.1	—	0.5
843	578517.55	1454620.65	—	0.5
844	578512.35	1454618.5	—	0.5
845	578508.07	1454615.24	—	0.5
846	578506.04	1454608.87	—	0.5
847	578507.08	1454603.92	—	0.5
848	578492.75	1454600.55	—	0.5
849	578489.72	1454606.82	—	0.5
850	578484.37	1454611.24	—	0.5
851	578476.6	1454614.19	—	0.5
852	578439.11	1454603.05	—	0.5
853	578318.15	1454578.29	—	0.5
854	578225.92	1454572.25	—	0.5
855	578166.92	1454575.93	—	0.5
856	578130.15	1454580.46	—	0.5
857	578065.96	1454594.97	—	0.5
858	578038.8	1454603.95	—	0.5
859	577956.05	1454640.96	—	0.5
860	577869	1454684.99	—	0.5
861	577371.98	1454938.82	—	0.5
862	577329	1454957.52	—	0.5
863	577279.46	1454975.57	—	0.5
864	577239.73	1454988.77	—	0.5
865	577208.18	1454997.74	—	0.5
866	577148.54	1455011.37	—	0.5
867	576628.37	1455116.45	—	0.5
868	576543.64	1455138.62	—	0.5
869	576472.42	1455164.04	—	0.5
870	575831.59	1455413.95	—	0.5

4

(наименование должности)

М.П.

(подпись)

(инициалы, фамилия)

КАДАСТРОВАЯ ВЫПИСКА О ЗЕМЕЛЬНОМ УЧАСТКЕ

"06" октября 2016г. № 99/2016/8275710

Кадастровый номер: 51:01:0000000:47

Лист № 165

3

Всего листов: 206

Описание поворотных точек границ земельного участка

Номер точки	Координаты		Описание закрепления на местности	Особые отметки (точность определения)
	X	Y		
1	2	3	4	5
871	575473.14	145558.82	—	0.5
872	574975.07	145758.24	—	0.5
873	574897.55	145784.85	—	0.5
874	574818.14	145804.62	—	0.5
875	574772.6	145811.33	—	0.5
876	574700.07	145817.87	—	0.5
877	574631.7	145819.51	—	0.5
878	616117.86	1447052.5	—	0.5
879	616215.72	1447045.19	—	0.5
880	616575.66	1447054.14	—	0.5
881	616524.53	1447042.2	—	0.5
882	616455.65	1447046.04	—	0.5
883	616413.15	1447048.52	—	0.5
884	616173.86	1447067.83	—	0.5
885	616071.17	1447075.34	—	0.5
886	633058.86	1444038.33	—	0.5
887	633136.15	1444000.99	—	0.5
888	633141.96	1443998.86	—	0.5
889	633150.88	1443997.29	—	0.5
890	633154.77	1444000.49	—	0.5
891	633158.7	1443998.62	—	0.5
892	633159	1443992.26	—	0.5
893	633160.12	1443989.41	—	0.5
894	633169.93	1443984.67	—	0.5
895	633194.68	1443972.71	—	0.5
896	633354.99	1443891.74	—	0.5
897	633560.89	1443781.74	—	0.5
898	633595.14	1443757.82	—	0.5
899	633743.79	1443675.47	—	0.5
900	633832.52	1443633.42	—	0.5

4

(наименование должности)

М.П.

(подпись)

(инициалы, фамилия)

КАДАСТРОВАЯ ВЫПИСКА О ЗЕМЕЛЬНОМ УЧАСТКЕ

"06" октября 2016г. № 99/2016/8275710

Кадастровый номер: 51:01:0000000:47

Лист № 166

3

Всего листов: 206

Описание поворотных точек границ земельного участка

Номер точки	Координаты		Описание закрепления на местности	Особые отметки (точность определения)
	X	Y		
1	2	3	4	5
901	633907.47	1443608.73	—	0.5
902	634235.82	1443525.83	—	0.15
903	634238.52	1443542.25	—	0.15
904	634227.9	1443544.87	—	0.5
905	633976.04	1443606.57	—	0.5
906	633922.63	1443619.92	—	0.5
907	633865.63	1443637.49	—	0.5
908	633800.97	1443663.27	—	0.5
909	633746.33	1443691.04	—	0.5
910	633667.2	1443734.27	—	0.5
911	633600.2	1443773.94	—	0.5
912	633533.59	1443811.31	—	0.5
913	633421.46	1443871.12	—	0.5
914	633338.69	1443914.17	—	0.5
915	633225.84	1443971.72	—	0.5
916	633139.63	1444015.68	—	0.5
917	633071.39	1444049.85	—	0.5
918	633057.56	1444055.96	—	0.5
919	634240.47	1443554.12	—	0.15
920	634242.77	1443560.25	—	0.15
921	633986.41	1443622.81	—	0.5
922	633927.46	1443636.96	—	0.5
923	633871.7	1443654.62	—	0.5
924	633809.86	1443680.43	—	0.5
925	633731.31	1443719.57	—	0.5
926	633565.23	1443811.91	—	0.5
927	633376.73	1443911.42	—	0.5
928	633181.17	1444013.85	—	0.5
929	633175.8	1444016.67	—	0.5
930	633169.3	1444015.45	—	0.5

4

(наименование должности)

М.П.

(подпись)

(инициалы, фамилия)

КАДАСТРОВАЯ ВЫПИСКА О ЗЕМЕЛЬНОМ УЧАСТКЕ

"06" октября 2016г. № 99/2016/8275710

Кадастровый номер: 51:01:0000000:47

Лист № 167

3

Всего листов: 206

Описание поворотных точек границ земельного участка

Номер точки	Координаты		Описание закрепления на местности	Особые отметки (точность определения)
	X	Y		
1	2	3	4	5
931	633166.3	1444011.73	—	0.5
932	633160.96	1444014.52	—	0.5
933	633160.45	1444017.96	—	0.5
934	633156.44	1444024.32	—	0.5
935	633150.19	1444029.83	—	0.5
936	633088.53	1444061.29	—	0.5
937	633056.99	1444077.08	—	0.5
938	633048.22	1444098.32	—	0.5
939	633031.46	1444117.77	—	0.5
940	633027.08	1444111.12	—	0.5
941	633018.36	1444097.9	—	0.5
942	633014.46	1444087.01	—	0.5
943	632956.4	1444098.84	—	0.5
944	632834.88	1444119.41	—	0.5
945	632763.32	1444126.94	—	0.5
946	632691.6	1444127.38	—	0.5
947	632653.2	1444123.57	—	0.5
948	632649.08	1444120.94	—	0.5
949	632646.55	1444113.26	—	0.5
950	632643.46	1444113.19	—	0.5
951	632642.15	1444117.45	—	0.5
952	632640.31	1444121.34	—	0.5
953	632636.25	1444123.92	—	0.5
954	632406.71	1444109.59	—	0.5
955	632128.95	1444089.61	—	0.5
956	631863.56	1444070.96	—	0.5
957	631788.63	1444063.14	—	0.5
958	631730.87	1444054.08	—	0.5
959	631632.65	1444035.39	—	0.5
960	631598.12	1444028.72	—	0.5

4

(наименование должности)

М.П.

(подпись)

(инициалы, фамилия)

КАДАСТРОВАЯ ВЫПИСКА О ЗЕМЕЛЬНОМ УЧАСТКЕ

"06" октября 2016г. № 99/2016/8275710

Кадастровый номер: 51:01:0000000:47

Лист № 168

3

Всего листов: 206

Описание поворотных точек границ земельного участка

Номер точки	Координаты		Описание закрепления на местности	Особые отметки (точность определения)
	X	Y		
1	2	3	4	5
961	631511.72	1443994.54	—	0.5
962	631248.61	1443942.62	—	0.5
963	631075.77	1443909.01	—	0.5
964	631028.89	1443902.14	—	0.5
965	630994.62	1443898.23	—	0.5
966	630946.97	1443895.24	—	0.5
967	630838	1443891.12	—	0.5
968	630603.13	1443883.82	—	0.5
969	630435.21	1443879.83	—	0.5
970	630310.93	1443875.65	—	0.5
971	630254.75	1443873.61	—	0.5
972	630190.13	1443872.34	—	0.5
973	630118.51	1443862.59	—	0.5
974	629972.82	1443834.52	—	0.5
975	629749.76	1443782.3	—	0.5
976	629707.03	1443769.03	—	0.5
977	629593.52	1443729.99	—	0.5
978	629489.82	1443692.11	—	0.5
979	629387.94	1443639.25	—	0.5
980	629329.28	1443600.75	—	0.5
981	629164.22	1443495.84	—	0.5
982	629081.84	1443452.7	—	0.5
983	628931.36	1443409.2	—	0.5
984	628849.26	1443382.68	—	0.5
985	628804.66	1443362.21	—	0.5
986	628752.39	1443331.03	—	0.5
987	628665.45	1443271.48	—	0.5
988	628608.3	1443237.98	—	0.5
989	628544.17	1443216.05	—	0.5
990	628479	1443202.44	—	0.5

4

(наименование должности)

М.П.

(подпись)

(инициалы, фамилия)

КАДАСТРОВАЯ ВЫПИСКА О ЗЕМЕЛЬНОМ УЧАСТКЕ

"06" октября 2016г. № 99/2016/8275710

Кадастровый номер: 51:01:0000000:47

Лист № 169

3

Всего листов: 206

Описание поворотных точек границ земельного участка

Номер точки	Координаты		Описание закрепления на местности	Особые отметки (точность определения)
	X	Y		
1	2	3	4	5
991	628453.62	1443200.28	—	0.5
992	628353.99	1443199.69	—	0.5
993	628224.34	1443209.6	—	0.5
994	628136.53	1443226.05	—	0.5
995	628056.03	1443257.42	—	0.5
996	627996.98	1443276.4	—	0.2
997	628016.05	1443268.25	—	0.2
998	628066.89	1443236.03	—	0.5
999	628113.15	1443218.5	—	0.5
1000	628175.24	1443203.62	—	0.5
1001	628267.11	1443190.14	—	0.5
1002	628333.02	1443184.08	—	0.5
1003	628400.18	1443182.5	—	0.5
1004	628456.3	1443183.2	—	0.5
1005	628504.56	1443188.61	—	0.5
1006	628547.24	1443198.46	—	0.5
1007	628599.93	1443218.12	—	0.5
1008	628628.51	1443231.18	—	0.5
1009	628669.9	1443254.07	—	0.5
1010	628783.49	1443326.51	—	0.5
1011	628813.51	1443345.55	—	0.5
1012	628847.13	1443363.63	—	0.5
1013	628906.28	1443383.16	—	0.5
1014	628990.05	1443408.28	—	0.5
1015	629086.84	1443437.02	—	0.5
1016	629159.76	1443474.69	—	0.5
1017	629225.6	1443515.15	—	0.5
1018	629268.75	1443541.82	—	0.5
1019	629294.17	1443560.71	—	0.5
1020	629296.04	1443565.4	—	0.5

4

(наименование должности)

М.П.

(подпись)

(инициалы, фамилия)

КАДАСТРОВАЯ ВЫПИСКА О ЗЕМЕЛЬНОМ УЧАСТКЕ

"06" октября 2016г. № 99/2016/8275710

Кадастровый номер: 51:01:0000000:47

Лист № 170

3

Всего листов: 206

Описание поворотных точек границ земельного участка

Номер точки	Координаты		Описание закрепления на местности	Особые отметки (точность определения)
	X	Y		
1	2	3	4	5
1021	629295.45	1443571.39	—	0.5
1022	629309.44	1443580.59	—	0.5
1023	629311.91	1443577.78	—	0.5
1024	629317.78	1443575.39	—	0.5
1025	629323.23	1443577.39	—	0.5
1026	629412.38	1443633.17	—	0.5
1027	629416.48	1443639.83	—	0.5
1028	629415.41	1443647.61	—	0.5
1029	629431.58	1443656.27	—	0.5
1030	629435.73	1443651.65	—	0.5
1031	629441.31	1443649.81	—	0.5
1032	629467.42	1443661.53	—	0.5
1033	629494.09	1443672.69	—	0.5
1034	629538.33	1443690.96	—	0.5
1035	629738.48	1443760.43	—	0.5
1036	629761.38	1443768.49	—	0.5
1037	629764.25	1443771.54	—	0.5
1038	629765.28	1443776.05	—	0.5
1039	629764.62	1443780.07	—	0.5
1040	629776.79	1443783.19	—	0.5
1041	629779.72	1443778.58	—	0.5
1042	629785.27	1443775.93	—	0.5
1043	629792	1443776.69	—	0.5
1044	629847.18	1443789.12	—	0.5
1045	629892.03	1443798.87	—	0.5
1046	629910.97	1443802.55	—	0.5
1047	629917.56	1443805.16	—	0.5
1048	629922.23	1443810.46	—	0.5
1049	629923.32	1443816.79	—	0.5
1050	629927.32	1443817.79	—	0.5

4

(наименование должности)

М.П.

(подпись)

(инициалы, фамилия)

КАДАСТРОВАЯ ВЫПИСКА О ЗЕМЕЛЬНОМ УЧАСТКЕ

"06" октября 2016г. № 99/2016/8275710

Кадастровый номер: 51:01:0000000:47

Лист № 171

3

Всего листов: 206

Описание поворотных точек границ земельного участка

Номер точки	Координаты		Описание закрепления на местности	Особые отметки (точность определения)
	X	Y		
1	2	3	4	5
1051	629930.06	1443812.07	—	0.5
1052	629936.59	1443808.16	—	0.5
1053	629944.37	1443806.82	—	0.5
1054	629953.95	1443809.53	—	0.5
1055	629964.32	1443814.63	—	0.5
1056	630047.18	1443831.63	—	0.5
1057	630095.74	1443841.25	—	0.5
1058	630206.63	1443861.07	—	0.5
1059	630250.93	1443861.91	—	0.5
1060	630286.64	1443864.56	—	0.5
1061	630312.16	1443864.71	—	0.5
1062	630475.83	1443863.11	—	0.5
1063	630475.77	1443863.96	—	0.5
1064	630536.78	1443865.29	—	0.5
1065	630841.98	1443871.94	—	0.5
1066	630970.85	1443877.08	—	0.5
1067	631022.26	1443881.6	—	0.5
1068	631093.48	1443892.21	—	0.5
1069	631391.15	1443951.59	—	0.5
1070	626034.93	1444167.78	—	0.5
1071	626192.22	1444191.52	—	0.5
1072	626211.95	1444192.88	—	0.5
1073	626250.06	1444191.24	—	0.5
1074	626277.22	1444185.86	—	0.5
1075	626304.87	1444179.33	—	0.5
1076	626444.5	1444133.31	—	0.5
1077	626487.87	1444112.67	—	0.5
1078	626510.43	1444101.43	—	0.5
1079	626556.93	1444068.12	—	0.5
1080	626571.78	1444054.36	—	0.5

4

(наименование должности)

М.П.

(подпись)

(инициалы, фамилия)

КАДАСТРОВАЯ ВЫПИСКА О ЗЕМЕЛЬНОМ УЧАСТКЕ

"06" октября 2016г. № 99/2016/8275710

Кадастровый номер: 51:01:0000000:47

Лист № 172

3

Всего листов: 206

Описание поворотных точек границ земельного участка

Номер точки	Координаты		Описание закрепления на местности	Особые отметки (точность определения)
	X	Y		
1	2	3	4	5
1081	626585.58	1444038.99	—	0.5
1082	626611.59	1443996.39	—	0.5
1083	626631.22	1443958.43	—	0.5
1084	626649.06	1443918.46	—	0.5
1085	626697.97	1443815.99	—	0.5
1086	626733.99	1443753.39	—	0.5
1087	626811.37	1443694.98	—	0.5
1088	626994.85	1443585.19	—	0.5
1089	627068.83	1443549.33	—	0.5
1090	627142.96	1443522.38	—	0.5
1091	627243.95	1443504.38	—	0.5
1092	627479.36	1443477.23	—	0.5
1093	627617.43	1443461.98	—	0.5
1094	627652.26	1443457.13	—	0.5
1095	627687.72	1443449.14	—	0.5
1096	627713.48	1443440.89	—	0.5
1097	627753.35	1443424.87	—	0.5
1098	627881.95	1443352.44	—	0.5
1099	627943.03	1443317.96	—	0.5
1100	631394.13	1443989.33	—	0.5
1101	631068.99	1443924.95	—	0.5
1102	631023.83	1443918.51	—	0.5
1103	630936.23	1443914.11	—	0.5
1104	630843.43	1443910.51	—	0.5
1105	630535.74	1443898.89	—	0.5
1106	630476.4	1443897.46	—	0.5
1107	630310.28	1443892.8	—	0.5
1108	630288.05	1443891.28	—	0.5
1109	630206.44	1443887.66	—	0.5
1110	630149.14	1443881.3	—	0.5

4

(наименование должности)

М.П.

(подпись)

(инициалы, фамилия)

КАДАСТРОВАЯ ВЫПИСКА О ЗЕМЕЛЬНОМ УЧАСТКЕ

"06" октября 2016г. № 99/2016/8275710

Кадастровый номер: 51:01:0000000:47

Лист № 173

3

Всего листов: 206

Описание поворотных точек границ земельного участка

Номер точки	Координаты		Описание закрепления на местности	Особые отметки (точность определения)
	X	Y		
1	2	3	4	5
1111	630102.43	1443874.05	—	0.5
1112	630047.33	1443863.65	—	0.5
1113	629942.56	1443843.99	—	0.5
1114	629939.66	1443845.14	—	0.5
1115	629931.73	1443842.23	—	0.5
1116	629927.33	1443836.36	—	0.5
1117	629924.98	1443829.65	—	0.5
1118	629920.55	1443828.64	—	0.5
1119	629916.64	1443834.38	—	0.5
1120	629912.06	1443836.36	—	0.5
1121	629903.93	1443835.96	—	0.5
1122	629886.31	1443832.22	—	0.5
1123	629843.59	1443821.69	—	0.5
1124	629784.75	1443810.02	—	0.5
1125	629778.96	1443806.84	—	0.5
1126	629774.59	1443801.68	—	0.5
1127	629772.79	1443795.77	—	0.5
1128	629761.16	1443793.07	—	0.5
1129	629758.1	1443798.23	—	0.5
1130	629754.96	1443799.65	—	0.5
1131	629750.08	1443799.64	—	0.5
1132	629725.88	1443792.21	—	0.5
1133	629706.34	1443786.72	—	0.5
1134	629547.6	1443731.31	—	0.5
1135	629481.47	1443705.23	—	0.5
1136	629448.76	1443690.82	—	0.5
1137	629425.49	1443676.55	—	0.5
1138	629424.3	1443672.01	—	0.5
1139	629425.55	1443666.25	—	0.5
1140	629410.08	1443657.43	—	0.5

4

(наименование должности)

М.П.

(подпись)

(инициалы, фамилия)

КАДАСТРОВАЯ ВЫПИСКА О ЗЕМЕЛЬНОМ УЧАСТКЕ

"06" октября 2016г. № 99/2016/8275710

Кадастровый номер: 51:01:0000000:47

Лист № 174

3

Всего листов: 206

Описание поворотных точек границ земельного участка

Номер точки	Координаты		Описание закрепления на местности	Особые отметки (точность определения)
	X	Y		
1	2	3	4	5
1141	629403.64	1443661.56	—	0.5
1142	629396.46	1443661.2	—	0.5
1143	629309.09	1443606.6	—	0.5
1144	629304.59	1443602.99	—	0.5
1145	629301.42	1443596.94	—	0.5
1146	629302.13	1443590.54	—	0.5
1147	629288.17	1443581.45	—	0.5
1148	629284.28	1443584.23	—	0.5
1149	629278.82	1443584.22	—	0.5
1150	629254.18	1443570.76	—	0.5
1151	629208.4	1443543.8	—	0.5
1152	629146.85	1443506.99	—	0.5
1153	629071.85	1443469.53	—	0.5
1154	628981.92	1443442.21	—	0.5
1155	628895.2	1443416.93	—	0.5
1156	628838.93	1443397.92	—	0.5
1157	628796.03	1443377.73	—	0.5
1158	628763.3	1443360.08	—	0.5
1159	628658.19	1443290.16	—	0.5
1160	628624.51	1443267.06	—	0.5
1161	628578.4	1443246.32	—	0.5
1162	628534.78	1443232.31	—	0.5
1163	628490.21	1443223.76	—	0.5
1164	628452.38	1443217.6	—	0.5
1165	628400.71	1443217.21	—	0.5
1166	628351.69	1443216.27	—	0.5
1167	628272.67	1443219.91	—	0.5
1168	628226.49	1443223.99	—	0.5
1169	628140.25	1443241.48	—	0.5
1170	628084.59	1443264.5	—	0.5

4

(наименование должности)

М.П.

(подпись)

(инициалы, фамилия)

КАДАСТРОВАЯ ВЫПИСКА О ЗЕМЕЛЬНОМ УЧАСТКЕ

"06" октября 2016г. № 99/2016/8275710

Кадастровый номер: 51:01:0000000:47

Лист № 175

3

Всего листов: 206

Описание поворотных точек границ земельного участка

Номер точки	Координаты		Описание закрепления на местности	Особые отметки (точность определения)
	X	Y		
1	2	3	4	5
1171	628029.97	1443290.81	—	0.5
1172	628007.55	1443301.25	—	0.5
1173	627950.42	1443331.17	—	0.5
1174	627790.79	1443418.82	—	0.5
1175	627750.55	1443443.87	—	0.5
1176	627719.51	1443457.73	—	0.5
1177	627692.62	1443466.46	—	0.5
1178	627655.21	1443474.94	—	0.5
1179	627619.32	1443480.28	—	0.5
1180	627527.45	1443490.14	—	0.5
1181	627266.55	1443519.38	—	0.5
1182	627173.39	1443532.4	—	0.5
1183	627174.76	1443542.18	—	0.5
1184	627162.13	1443543.61	—	0.5
1185	627136.41	1443550.39	—	0.5
1186	627109.11	1443560.07	—	0.5
1187	627038.37	1443593.41	—	0.5
1188	627011.4	1443605.14	—	0.5
1189	626938.67	1443637.72	—	0.5
1190	626929.95	1443643.96	—	0.5
1191	626927.54	1443640	—	0.5
1192	626894.39	1443660	—	0.5
1193	626896.79	1443663.42	—	0.5
1194	626911.1	1443678.37	—	0.5
1195	626900.02	1443682.74	—	0.5
1196	626827.46	1443725.52	—	0.5
1197	626828.15	1443726.67	—	0.5
1198	626810.35	1443737.98	—	0.5
1199	626811.47	1443710	—	0.5
1200	626749.82	1443755	—	0.5

4

(наименование должности)

М.П.

(подпись)

(инициалы, фамилия)

КАДАСТРОВАЯ ВЫПИСКА О ЗЕМЕЛЬНОМ УЧАСТКЕ

"06" октября 2016г. № 99/2016/8275710

Кадастровый номер: 51:01:0000000:47

Лист № 176

3

Всего листов: 206

Описание поворотных точек границ земельного участка

Номер точки	Координаты		Описание закрепления на местности	Особые отметки (точность определения)
	X	Y		
1	2	3	4	5
1201	626784.18	1443754.83	—	0.5
1202	626780.48	1443756.96	—	0.5
1203	626770.69	1443764.98	—	0.5
1204	626761.78	1443776.64	—	0.5
1205	626751.49	1443768.64	—	0.5
1206	626735.81	1443791.67	—	0.5
1207	626717.64	1443825.71	—	0.5
1208	626708.37	1443846.16	—	0.5
1209	626704.08	1443843.27	—	0.5
1210	626664.63	1443924.71	—	0.5
1211	626645.98	1443965.47	—	0.5
1212	626625.91	1444004.72	—	0.5
1213	626599.27	1444049.04	—	0.5
1214	626583.17	1444067.04	—	0.5
1215	626561.37	1444085.91	—	0.5
1216	626517.94	1444115.66	—	0.5
1217	626494.34	1444127.1	—	0.5
1218	626449.91	1444148.38	—	0.5
1219	626315.81	1444195.08	—	0.5
1220	626288.16	1444201.51	—	0.5
1221	626259.06	1444207.7	—	0.5
1222	626210.61	1444210.01	—	0.5
1223	626193.18	1444208.03	—	0.5
1224	626036.85	1444187.13	—	0.5
1225	626035.17	1444174.16	—	0.5
1226	626033.83	1444155.39	—	0.5
1227	626193.68	1444177.79	—	0.5
1228	626212.18	1444179.05	—	0.5
1229	626246.23	1444177.82	—	0.5
1230	626246.21	1444176.65	—	0.5

4

(наименование должности)

М.П.

(подпись)

(инициалы, фамилия)

КАДАСТРОВАЯ ВЫПИСКА О ЗЕМЕЛЬНОМ УЧАСТКЕ

"06" октября 2016г. № 99/2016/8275710

Кадастровый номер: 51:01:0000000:47

Лист № 177

3

Всего листов: 206

Описание поворотных точек границ земельного участка

Номер точки	Координаты		Описание закрепления на местности	Особые отметки (точность определения)
	X	Y		
1	2	3	4	5
1231	626273.85	1444171.37	—	0.5
1232	626300.8	1444165.02	—	0.5
1233	626431.76	1444120	—	0.5
1234	626479.67	1444096.43	—	0.5
1235	626505.88	1444083.69	—	0.5
1236	626536.74	1444063.53	—	0.5
1237	626559.49	1444042.62	—	0.5
1238	626570.07	1444029.3	—	0.5
1239	626596.45	1443988.87	—	0.5
1240	626618.74	1443947.88	—	0.5
1241	626634.96	1443913.68	—	0.5
1242	626657.94	1443866.18	—	0.5
1243	626686.01	1443810.24	—	0.5
1244	626695.79	1443790.1	—	0.5
1245	626705.04	1443771.91	—	0.5
1246	626719.36	1443744.92	—	0.5
1247	626708.61	1443737.25	—	0.5
1248	626721.56	1443719.05	—	0.5
1249	626725.18	1443743.64	—	0.5
1250	626800.95	1443685.28	—	0.5
1251	626823.76	1443672.81	—	0.5
1252	626791.53	1443670.54	—	0.5
1253	626865.63	1443626.77	—	0.5
1254	626870.71	1443635.11	—	0.5
1255	626951.41	1443586.12	—	0.5
1256	626994.35	1443562.58	—	0.5
1257	627019.24	1443550.74	—	0.5
1258	627090.29	1443518.23	—	0.5
1259	627122.62	1443503.77	—	0.5
1260	627150.79	1443496.71	—	0.5

4

(наименование должности)

М.П.

(подпись)

(инициалы, фамилия)

КАДАСТРОВАЯ ВЫПИСКА О ЗЕМЕЛЬНОМ УЧАСТКЕ

"06" октября 2016г. № 99/2016/8275710

Кадастровый номер: 51:01:0000000:47

Лист № 178

3

Всего листов: 206

Описание поворотных точек границ земельного участка

Номер точки	Координаты		Описание закрепления на местности	Особые отметки (точность определения)
	X	Y		
1	2	3	4	5
1261	627165.46	1443494.35	—	0.5
1262	627165.79	1443499.31	—	0.5
1263	627261.59	1443483.66	—	0.5
1264	627523.22	1443456.26	—	0.5
1265	627614.74	1443445.6	—	0.5
1266	627648.98	1443440.62	—	0.5
1267	627683.1	1443432.95	—	0.5
1268	627708.79	1443424.68	—	0.5
1269	627733.41	1443415.01	—	0.5
1270	627768.94	1443396.99	—	0.5
1271	627943.39	1443299.28	—	0.2
1272	626034.56	1444161.82	—	0.5
1273	617858.82	1447195.37	—	0.5
1274	617862.4	1447205.46	—	0.5
1275	617862.41	1447214.93	—	0.5
1276	617870.64	1447228.64	—	0.5
1277	617905.62	1447275.05	—	0.5
1278	617929.78	1447313.26	—	0.5
1279	617987.76	1447420.77	—	0.5
1280	618011.16	1447459.62	—	0.5
1281	618038.22	1447497.49	—	0.5
1282	618063.58	1447526.1	—	0.5
1283	618091	1447550.91	—	0.5
1284	618114.08	1447569.31	—	0.5
1285	618140.9	1447586.38	—	0.5
1286	618181.65	1447607.51	—	0.5
1287	618216.07	1447621.22	—	0.5
1288	618266.05	1447635.05	—	0.5
1289	618318.01	1447640.65	—	0.5
1290	618383.81	1447638.67	—	0.5

4

(наименование должности)

М.П.

(подпись)

(инициалы, фамилия)

КАДАСТРОВАЯ ВЫПИСКА О ЗЕМЕЛЬНОМ УЧАСТКЕ

"06" октября 2016г. № 99/2016/8275710

Кадастровый номер: 51:01:0000000:47

Лист № 179

3

Всего листов: 206

Описание поворотных точек границ земельного участка

Номер точки	Координаты		Описание закрепления на местности	Особые отметки (точность определения)
	X	Y		
1	2	3	4	5
1291	618846.98	1447619.62	—	0.5
1292	618888.61	1447618.89	—	0.5
1293	618928.25	1447620.12	—	0.5
1294	618963.63	1447625.07	—	0.5
1295	619055.77	1447641.07	—	0.5
1296	619367.05	1447699.2	—	0.5
1297	619440.63	1447710.84	—	0.5
1298	619500.26	1447719.14	—	0.5
1299	619559.28	1447724.71	—	0.5
1300	619655.02	1447719.62	—	0.5
1301	619759.48	1447712.08	—	0.5
1302	619857.59	1447708.29	—	0.5
1303	619928.59	1447714.69	—	0.5
1304	620043.76	1447728	—	0.5
1305	620050.64	1447731.38	—	0.5
1306	620054.41	1447737.41	—	0.5
1307	620054.62	1447742.55	—	0.5
1308	620063.09	1447743.4	—	0.5
1309	620066.67	1447735.38	—	0.5
1310	620071.93	1447732	—	0.5
1311	620078.46	1447731.3	—	0.5
1312	620348.87	1447758.15	—	0.5
1313	620682.33	1447791.49	—	0.5
1314	620800.5	1447802.8	—	0.5
1315	620821.95	1447802.54	—	0.5
1316	620887.7	1447793.35	—	0.5
1317	621021.06	1447763.77	—	0.5
1318	621052.38	1447756.48	—	0.5
1319	621195.05	1447733.31	—	0.5
1320	621400.15	1447704.66	—	0.5

4

(наименование должности)

(подпись)

М.П.

(инициалы, фамилия)

КАДАСТРОВАЯ ВЫПИСКА О ЗЕМЕЛЬНОМ УЧАСТКЕ

"06" октября 2016г. № 99/2016/8275710

Кадастровый номер: 51:01:0000000:47

1

2

3

Лист № 180

Всего листов: 206

Описание поворотных точек границ земельного участка

Номер точки	Координаты		Описание закрепления на местности	Особые отметки (точность определения)
	X	Y		
1	2	3	4	5
1321	621407.04	1447704.32	—	0.5
1322	621412.06	1447708	—	0.5
1323	621416.11	1447715.37	—	0.5
1324	621420.17	1447714.76	—	0.5
1325	621422.13	1447707.12	—	0.5
1326	621429.31	1447701.82	—	0.5
1327	621437.22	1447699.19	—	0.5
1328	621536.57	1447684.4	—	0.5
1329	621614.12	1447673.86	—	0.5
1330	621661.31	1447665.97	—	0.5
1331	621701.1	1447657.57	—	0.5
1332	621720.5	1447652.07	—	0.5
1333	621730.15	1447653.74	—	0.5
1334	621734.74	1447659.67	—	0.5
1335	621738.38	1447658.26	—	0.5
1336	621739.13	1447651.94	—	0.5
1337	621742.96	1447645.17	—	0.5
1338	621839.52	1447606.28	—	0.5
1339	621903.93	1447575.38	—	0.5
1340	622110	1447473.49	—	0.5
1341	622295.22	1447382.13	—	0.5
1342	622434.19	1447317.61	—	0.5
1343	622439.32	1447315.03	—	0.5
1344	622507.05	1447276.18	—	0.5
1345	622579.73	1447214.89	—	0.5
1346	622638.99	1447141.27	—	0.5
1347	622689.74	1447054.97	—	0.5
1348	622739.22	1446968.9	—	0.5
1349	622775.09	1446912.19	—	0.5
1350	622796.18	1446883.38	—	0.5

4

(наименование должности)

М.П.

(подпись)

(инициалы, фамилия)

КАДАСТРОВАЯ ВЫПИСКА О ЗЕМЕЛЬНОМ УЧАСТКЕ

"06" октября 2016г. № 99/2016/8275710

Кадастровый номер: 51:01:0000000:47

Лист № 181

3

Всего листов: 206

Описание поворотных точек границ земельного участка

Номер точки	Координаты		Описание закрепления на местности	Особые отметки (точность определения)
	X	Y		
1	2	3	4	5
1351	622819.3	1446859.92	—	0.5
1352	622823.4	1446852.21	—	0.5
1353	622849.66	1446825.35	—	0.5
1354	622921.3	1446762.91	—	0.5
1355	622935.93	1446753.6	—	0.5
1356	622951.85	1446737.54	—	0.5
1357	622990.64	1446708.07	—	0.5
1358	623050.82	1446673.64	—	0.5
1359	623137.63	1446630.04	—	0.5
1360	623181.44	1446611.17	—	0.5
1361	623353.55	1446550.58	—	0.5
1362	623506.54	1446496.52	—	0.5
1363	623616.72	1446459.05	—	0.5
1364	623624.5	1446459.06	—	0.5
1365	623629.39	1446462.03	—	0.5
1366	623632.03	1446465.8	—	0.5
1367	623637.99	1446463.75	—	0.5
1368	623638.17	1446455.51	—	0.5
1369	623642.09	1446450.01	—	0.5
1370	623740.17	1446415.45	—	0.5
1371	623809	1446376.71	—	0.5
1372	623839.99	1446347.33	—	0.5
1373	623866.02	1446318.42	—	0.5
1374	623908.69	1446264.97	—	0.5
1375	624253.51	1445773.18	—	0.5
1376	624418.71	1445537.71	—	0.5
1377	624598.94	1445279.99	—	0.5
1378	624608.13	1445274.36	—	0.5
1379	624614.54	1445273.21	—	0.5
1380	624621.16	1445274.23	—	0.5

4

(наименование должности)

М.П.

(подпись)

(инициалы, фамилия)

КАДАСТРОВАЯ ВЫПИСКА О ЗЕМЕЛЬНОМ УЧАСТКЕ

"06" октября 2016г. № 99/2016/8275710

Кадастровый номер: 51:01:0000000:47

Лист № 182

3

Всего листов: 206

Описание поворотных точек границ земельного участка

Номер точки	Координаты		Описание закрепления на местности	Особые отметки (точность определения)
	X	Y		
1	2	3	4	5
1381	624622.67	1445272.2	—	0.5
1382	624620.4	1445268.26	—	0.5
1383	624618.28	1445261.62	—	0.5
1384	624617.31	1445253.52	—	0.5
1385	624709.43	1445122.7	—	0.5
1386	624791.08	1445005.64	—	0.5
1387	624829.46	1444954.38	—	0.5
1388	624884.75	1444887.66	—	0.5
1389	624962.24	1444820.88	—	0.5
1390	625124.47	1444684.84	—	0.5
1391	625205.02	1444623.23	—	0.5
1392	625212.01	1444629.9	—	0.5
1393	625157.65	1444674.31	—	0.5
1394	625084.58	1444737.83	—	0.5
1395	624974.93	1444835.06	—	0.5
1396	624885.29	1444916.2	—	0.5
1397	624796.27	1445031.92	—	0.5
1398	624725.2	1445132.3	—	0.5
1399	624651.2	1445237.51	—	0.5
1400	624570.9	1445358.03	—	0.5
1401	624378.7	1445631.68	—	0.5
1402	624269.55	1445785.83	—	0.5
1403	624111.03	1446017.82	—	0.5
1404	623959.6	1446230.57	—	0.5
1405	623894.51	1446317.22	—	0.5
1406	623819.08	1446393.18	—	0.5
1407	623756.01	1446430.01	—	0.5
1408	623652.78	1446466.86	—	0.5
1409	623445.81	1446538.18	—	0.5
1410	623360.13	1446567.68	—	0.5

4

(наименование должности)

(подпись)

М.П.

(инициалы, фамилия)

КАДАСТРОВАЯ ВЫПИСКА О ЗЕМЕЛЬНОМ УЧАСТКЕ

"06" октября 2016г. № 99/2016/8275710

Кадастровый номер: 51:01:0000000:47

Лист № 183

3

Всего листов: 206

Описание поворотных точек границ земельного участка

Номер точки	Координаты		Описание закрепления на местности	Особые отметки (точность определения)
	X	Y		
1	2	3	4	5
1411	623217.62	1446615.83	—	0.5
1412	623144.99	1446649.8	—	0.5
1413	623054.44	1446691.93	—	0.5
1414	622966.32	1446749.93	—	0.5
1415	622932.83	1446776.85	—	0.5
1416	622862.2	1446838.41	—	0.5
1417	622843.84	1446856.53	—	0.5
1418	622811.94	1446894.26	—	0.5
1419	622789.91	1446924.73	—	0.5
1420	622723.3	1447036.14	—	0.5
1421	622655.3	1447151.38	—	0.5
1422	622595.78	1447233.05	—	0.5
1423	622517.63	1447292.98	—	0.5
1424	622375.11	1447363.7	—	0.5
1425	622067.52	1447513.25	—	0.5
1426	621912.48	1447592.42	—	0.5
1427	621844.91	1447624.42	—	0.5
1428	621733.18	1447668.67	—	0.5
1429	621662.58	1447685.15	—	0.5
1430	621582.25	1447698.24	—	0.5
1431	621455.15	1447715.22	—	0.5
1432	621384.96	1447724.79	—	0.5
1433	621252.33	1447744.5	—	0.5
1434	621107.15	1447766.65	—	0.5
1435	620994.77	1447789.05	—	0.5
1436	620874.1	1447817.51	—	0.5
1437	620823.13	1447821.5	—	0.5
1438	620775.91	1447821.53	—	0.5
1439	620741.71	1447817.42	—	0.5
1440	620587.89	1447801.77	—	0.5

4

(наименование должности)

М.П.

(подпись)

(инициалы, фамилия)

КАДАСТРОВАЯ ВЫПИСКА О ЗЕМЕЛЬНОМ УЧАСТКЕ

"06" октября 2016г. № 99/2016/8275710

Кадастровый номер: 51:01:0000000:47

Лист № 184

3

Всего листов: 206

Описание поворотных точек границ земельного участка

Номер точки	Координаты		Описание закрепления на местности	Особые отметки (точность определения)
	X	Y		
1	2	3	4	5
1441	620419.94	1447785.24	—	0.5
1442	620253.72	1447768.16	—	0.5
1443	620120.87	1447754.57	—	0.5
1444	618499.56	1447656.06	—	0.5
1445	618378.92	1447658.11	—	0.5
1446	618309.11	1447659.74	—	0.5
1447	618228.65	1447645.39	—	0.5
1448	618155.27	1447617.9	—	0.5
1449	618092.09	1447579.82	—	0.5
1450	618048.97	1447542.12	—	0.5
1451	617999.57	1447478.93	—	0.5
1452	617972.94	1447434.4	—	0.5
1453	617933.67	1447356.18	—	0.5
1454	617882.22	1447272.28	—	0.5
1455	625217.56	1444635.27	—	0.5
1456	625147.88	1444703.06	—	0.5
1457	625130.55	1444719.93	—	0.5
1458	625118.24	1444730.44	—	0.5
1459	624984.63	1444847.04	—	0.5
1460	624910.91	1444911.41	—	0.5
1461	624860.6	1444975.9	—	0.5
1462	624823.81	1445025.69	—	0.5
1463	624740.58	1445144.03	—	0.5
1464	624650.16	1445275.5	—	0.5
1465	624643.89	1445278.74	—	0.5
1466	624638.3	1445279.81	—	0.5
1467	624632.62	1445278.95	—	0.5
1468	624630.1	1445282.09	—	0.5
1469	624632.05	1445289.66	—	0.5
1470	624632.6	1445297.79	—	0.5

4

(наименование должности)

(подпись)

М.П.

(инициалы, фамилия)

КАДАСТРОВАЯ ВЫПИСКА О ЗЕМЕЛЬНОМ УЧАСТКЕ

"06" октября 2016г. № 99/2016/8275710

Кадастровый номер: 51:01:0000000:47

Лист № 185

3

Всего листов: 206

Описание поворотных точек границ земельного участка

Номер точки	Координаты		Описание закрепления на местности	Особые отметки (точность определения)
	X	Y		
1	2	3	4	5
1471	624628.29	1445306.51	—	0.5
1472	624451.89	1445561.83	—	0.5
1473	624287.07	1445799.14	—	0.5
1474	623940.45	1446288.92	—	0.5
1475	623896.74	1446345.64	—	0.5
1476	623859.37	1446382.08	—	0.5
1477	623828.46	1446409.88	—	0.5
1478	623762.44	1446448.49	—	0.5
1479	623653.53	1446486.55	—	0.5
1480	623647.09	1446485.24	—	0.5
1481	623642.4	1446480.68	—	0.5
1482	623637.35	1446482.61	—	0.5
1483	623637.17	1446487.88	—	0.5
1484	623633.24	1446492.77	—	0.5
1485	623625.62	1446496	—	0.5
1486	623515.21	1446533.89	—	0.5
1487	623366.98	1446585.8	—	0.5
1488	623193.83	1446647.04	—	0.5
1489	623152.78	1446665.22	—	0.5
1490	623064.51	1446709.47	—	0.5
1491	622999.57	1446748.84	—	0.5
1492	622976.4	1446766.54	—	0.5
1493	622945.27	1446792.4	—	0.5
1494	622874.23	1446854.17	—	0.5
1495	622847.04	1446874.66	—	0.5
1496	622832.82	1446889.19	—	0.5
1497	622837.08	1446893.12	—	0.5
1498	622825.84	1446906.93	—	0.5
1499	622804.05	1446938.04	—	0.5
1500	622772.32	1446990.8	—	0.5

4

(наименование должности)

М.П.

(подпись)

(инициалы, фамилия)

КАДАСТРОВАЯ ВЫПИСКА О ЗЕМЕЛЬНОМ УЧАСТКЕ

"06" октября 2016г. № 99/2016/8275710

Кадастровый номер: 51:01:0000000:47

Лист № 186

3

Всего листов: 206

Описание поворотных точек границ земельного участка

Номер точки	Координаты		Описание закрепления на местности	Особые отметки (точность определения)
	X	Y		
1	2	3	4	5
1501	622721.99	1447074.91	—	0.5
1502	622671.59	1447160.43	—	0.5
1503	622613.59	1447244.14	—	0.5
1504	622525.63	1447309.92	—	0.5
1505	622453.9	1447347.28	—	0.5
1506	622450.11	1447349.17	—	0.5
1507	622306.35	1447418.62	—	0.5
1508	622124.01	1447508.4	—	0.5
1509	621924.07	1447607.23	—	0.5
1510	621852.54	1447641.77	—	0.5
1511	621755.61	1447679.91	—	0.5
1512	621747.74	1447678.23	—	0.5
1513	621741.81	1447672.17	—	0.5
1514	621738.79	1447673.18	—	0.5
1515	621737.9	1447681.13	—	0.5
1516	621732.25	1447688.18	—	0.5
1517	621710.4	1447694.43	—	0.5
1518	621665.59	1447703.91	—	0.5
1519	621619.21	1447711.44	—	0.5
1520	621542.95	1447722.69	—	0.5
1521	621442.75	1447735.2	—	0.5
1522	621432.3	1447736.19	—	0.5
1523	621424.51	1447732.35	—	0.5
1524	621421.19	1447726.73	—	0.5
1525	621417.84	1447727.16	—	0.5
1526	621416.35	1447732.04	—	0.5
1527	621412.93	1447737.08	—	0.5
1528	621405.44	1447739.61	—	0.5
1529	621198.27	1447770.85	—	0.5
1530	621059.47	1447793.82	—	0.5

4

(наименование должности)

М.П.

(подпись)

(инициалы, фамилия)

КАДАСТРОВАЯ ВЫПИСКА О ЗЕМЕЛЬНОМ УЧАСТКЕ

"06" октября 2016г. № 99/2016/8275710

Кадастровый номер: 51:01:0000000:47

Лист № 187

3

Всего листов: 206

Описание поворотных точек границ земельного участка

Номер точки	Координаты		Описание закрепления на местности	Особые отметки (точность определения)
	X	Y		
1	2	3	4	5
1531	621024.03	1447800.16	—	0.5
1532	620889.13	1447831.96	—	0.5
1533	620823.09	1447840.54	—	0.5
1534	620799.03	1447840.77	—	0.5
1535	620679.96	1447830.31	—	0.5
1536	620344.66	1447796.45	—	0.5
1537	620073.05	1447768.2	—	0.5
1538	620067.1	1447766.25	—	0.5
1539	620063.04	1447760.93	—	0.5
1540	620061.79	1447755.03	—	0.5
1541	620052.58	1447754.16	—	0.5
1542	620049.12	1447759.93	—	0.5
1543	620044.66	1447763.77	—	0.5
1544	620038.32	1447764.84	—	0.5
1545	613940.91	1447235.16	—	0.5
1546	613945.94	1447232.8	—	0.5
1547	613968.73	1447243.52	—	0.5
1548	613979.16	1447246.08	—	0.5
1549	614031.41	1447233.51	—	0.5
1550	614124.68	1447224.41	—	0.5
1551	614177.87	1447223.1	—	0.5
1552	614267.79	1447227.04	—	0.5
1553	614558.95	1447243.65	—	0.5
1554	614720.75	1447242.95	—	0.5
1555	614777.02	1447237.18	—	0.5
1556	614776.84	1447239.53	—	0.5
1557	614779.19	1447239.69	—	0.5
1558	614779.38	1447237.37	—	0.5
1559	614950.48	1447224.13	—	0.5
1560	615037.55	1447210.11	—	0.5

4

(наименование должности)

(подпись)

М.П.

(инициалы, фамилия)

КАДАСТРОВАЯ ВЫПИСКА О ЗЕМЕЛЬНОМ УЧАСТКЕ

"06" октября 2016г. № 99/2016/8275710

Кадастровый номер: 51:01:0000000:47

Лист № 188

3

Всего листов: 206

Описание поворотных точек границ земельного участка

Номер точки	Координаты		Описание закрепления на местности	Особые отметки (точность определения)
	X	Y		
1	2	3	4	5
1561	615195.46	1447176.95	—	0.5
1562	615579.06	1447092.59	—	0.5
1563	615667.56	1447074.65	—	0.5
1564	615771.26	1447060.47	—	0.5
1565	615893.87	1447051.62	—	0.5
1566	615995.43	1447042.77	—	0.5
1567	616069.14	1447038.1	—	0.5
1568	616172.51	1447031.34	—	0.5
1569	613220.44	1447672.13	—	0.5
1570	613435.35	1447497.81	—	0.5
1571	613525.34	1447430.91	—	0.5
1572	613671.29	1447346.12	—	0.5
1573	613704.19	1447330.46	—	0.5
1574	613769.26	1447302.63	—	0.5
1575	613812.05	1447288.77	—	0.5
1576	613921.23	1447257.33	—	0.5
1577	613936.76	1447246.59	—	0.5
1578	613936.91	1447237.04	—	0.5
1579	606233.56	1451331.79	—	0.5
1580	606242.32	1451331.55	—	0.5
1581	606249.28	1451331.73	—	0.5
1582	606293.25	1451333.63	—	0.5
1583	606417.68	1451344.12	—	0.5
1584	606612.55	1451350.36	—	0.5
1585	606708.04	1451350.01	—	0.5
1586	606829.12	1451330.42	—	0.5
1587	606908.59	1451320.6	—	0.5
1588	606976.85	1451306.06	—	0.5
1589	607084.92	1451283.88	—	0.5
1590	607191.83	1451252.08	—	0.5

4

(наименование должности)

(подпись)

М.П.

(инициалы, фамилия)

КАДАСТРОВАЯ ВЫПИСКА О ЗЕМЕЛЬНОМ УЧАСТКЕ

"06" октября 2016г. № 99/2016/8275710

Кадастровый номер: 51:01:0000000:47

Лист № 189

3

Всего листов: 206

Описание поворотных точек границ земельного участка

Номер точки	Координаты		Описание закрепления на местности	Особые отметки (точность определения)
	X	Y		
1	2	3	4	5
1591	607283.47	1451217.15	—	0.5
1592	607362.57	1451186.4	—	0.5
1593	607435.79	1451152.5	—	0.5
1594	607540.52	1451101.31	—	0.5
1595	607654.93	1451031.54	—	0.5
1596	607757.97	1450957.29	—	0.5
1597	608066.7	1450734.94	—	0.5
1598	608343.58	1450536.64	—	0.5
1599	608350.69	1450535.62	—	0.5
1600	608356.38	1450537.26	—	0.5
1601	608362.47	1450540.78	—	0.5
1602	608366.91	1450537.86	—	0.5
1603	608365.26	1450532.77	—	0.5
1604	608365.64	1450526.87	—	0.5
1605	608368.51	1450520.42	—	0.5
1606	608829.34	1450189.79	—	0.5
1607	609146.09	1449960.86	—	0.5
1608	609332.83	1449826.69	—	0.5
1609	609495.2	1449710.86	—	0.5
1610	609970.42	1449370.27	—	0.5
1611	610456.53	1449020.38	—	0.5
1612	610616.22	1448906.06	—	0.5
1613	610674.73	1448868.76	—	0.5
1614	610729.3	1448838.84	—	0.5
1615	610796.11	1448815.47	—	0.5
1616	610858.17	1448797.76	—	0.5
1617	610941.44	1448776.67	—	0.5
1618	611016.95	1448759.99	—	0.5
1619	611727.38	1448598.6	—	0.5
1620	611960.59	1448545.37	—	0.5

4

(наименование должности)

М.П.

(подпись)

(инициалы, фамилия)

КАДАСТРОВАЯ ВЫПИСКА О ЗЕМЕЛЬНОМ УЧАСТКЕ

"06" октября 2016г. № 99/2016/8275710

Кадастровый номер: 51:01:0000000:47

Лист № 190

3

Всего листов: 206

Описание поворотных точек границ земельного участка

Номер точки	Координаты		Описание закрепления на местности	Особые отметки (точность определения)
	X	Y		
1	2	3	4	5
1621	612051.4	1448521.58	—	0.5
1622	612124.27	1448497.95	—	0.5
1623	612176.13	1448473.32	—	0.5
1624	612256.25	1448433.13	—	0.5
1625	612339.36	1448382.05	—	0.5
1626	612377.86	1448355.45	—	0.5
1627	612428.41	1448317.87	—	0.5
1628	612517.04	1448248.34	—	0.5
1629	612877.46	1447950.36	—	0.5
1630	606098.79	1451311.9	—	0.5
1631	606185.18	1451320.4	—	0.5
1632	606220.12	1451330.6	—	0.5
1633	606226.31	1451331.15	—	0.5
1634	606076.71	1451328.27	—	0.5
1635	606081.7	1451319.54	—	0.5
1636	606086.87	1451314.67	—	0.5
1637	606092.39	1451312.54	—	0.5
1638	601561.68	1451096.24	—	0.5
1639	601697.37	1451055.94	—	0.5
1640	601733.42	1451047.65	—	0.5
1641	601775.8	1451039.59	—	0.5
1642	601835.81	1451031.97	—	0.5
1643	601893.69	1451028.18	—	0.5
1644	602050.1	1451032.22	—	0.5
1645	602141.77	1451049.52	—	0.5
1646	602537.39	1451163.61	—	0.5
1647	602596.19	1451180.13	—	0.5
1648	602901.38	1451255.61	—	0.5
1649	603019.39	1451284.64	—	0.5
1650	603070.68	1451293.85	—	0.5

4

(наименование должности)

М.П.

(подпись)

(инициалы, фамилия)

КАДАСТРОВАЯ ВЫПИСКА О ЗЕМЕЛЬНОМ УЧАСТКЕ

"06" октября 2016г. № 99/2016/8275710

Кадастровый номер: 51:01:0000000:47

Лист № 191

3

Всего листов: 206

Описание поворотных точек границ земельного участка

Номер точки	Координаты		Описание закрепления на местности	Особые отметки (точность определения)
	X	Y		
1	2	3	4	5
1651	603185.09	1451310.21	—	0.5
1652	603447	1451339.77	—	0.5
1653	603446.58	1451343.62	—	0.5
1654	604348.94	1451440.98	—	0.5
1655	604414.65	1451448.71	—	0.5
1656	604463.34	1451449.91	—	0.5
1657	604580.99	1451450.99	—	0.5
1658	604671.38	1451448.37	—	0.5
1659	604717.47	1451443.95	—	0.5
1660	604866.02	1451424.1	—	0.5
1661	605326.59	1451346.02	—	0.5
1662	605494.84	1451317.52	—	0.5
1663	605557.68	1451307.95	—	0.5
1664	605615.05	1451302.19	—	0.5
1665	605678.55	1451297.96	—	0.5
1666	605733.82	1451296.39	—	0.5
1667	605809.5	1451297.8	—	0.5
1668	605944.93	1451305.16	—	0.5
1669	605965.38	1451306.23	—	0.5
1670	605996.42	1451308.94	—	0.5
1671	606001.07	1451314.03	—	0.5
1672	606002.72	1451319.9	—	0.5
1673	606003.32	1451327.74	—	0.5
1674	605957.53	1451323.9	—	0.5
1675	605808.78	1451314.78	—	0.5
1676	605733.78	1451313.39	—	0.5
1677	605679.04	1451314.95	—	0.5
1678	605616.19	1451319.15	—	0.5
1679	605560.17	1451324.77	—	0.5
1680	605502.47	1451333.3	—	0.5

4

(наименование должности)

М.П.

(подпись)

(инициалы, фамилия)

КАДАСТРОВАЯ ВЫПИСКА О ЗЕМЕЛЬНОМ УЧАСТКЕ

"06" октября 2016г. № 99/2016/8275710

Кадастровый номер: 51:01:0000000:47

Лист № 192

3

Всего листов: 206

Описание поворотных точек границ земельного участка

Номер точки	Координаты		Описание закрепления на местности	Особые отметки (точность определения)
	X	Y		
1	2	3	4	5
1681	605227.03	1451380.43	—	0.5
1682	605032.45	1451413.32	—	0.5
1683	604936.52	1451429.29	—	0.5
1684	604872.15	1451437.02	—	0.5
1685	604721.34	1451458.44	—	0.5
1686	604672.16	1451465.35	—	0.5
1687	604581.99	1451467.61	—	0.5
1688	604462.51	1451466.89	—	0.5
1689	604415.16	1451464.73	—	0.5
1690	604352.43	1451458.52	—	0.5
1691	606003.22	1451333	—	0.5
1692	606000.6	1451340.73	—	0.5
1693	605996.19	1451345.48	—	0.5
1694	605988.79	1451347.3	—	0.5
1695	605956.24	1451340.86	—	0.5
1696	605808.16	1451331.77	—	0.5
1697	605733.86	1451330.4	—	0.5
1698	605681.95	1451331.89	—	0.5
1699	605617.61	1451336.1	—	0.5
1700	605562.26	1451341.65	—	0.5
1701	605330.12	1451379.46	—	0.5
1702	605033.55	1451430.15	—	0.5
1703	604942.27	1451483.97	—	0.5
1704	618379.12	1447677.09	—	0.5
1705	618317.16	1447678.65	—	0.5
1706	618276.67	1447675.22	—	0.5
1707	618240.95	1447668.34	—	0.5
1708	618200.35	1447656.86	—	0.5
1709	618166.02	1447642.15	—	0.5
1710	618121.2	1447618.9	—	0.5

4

(наименование должности)

М.П.

(подпись)

(инициалы, фамилия)

КАДАСТРОВАЯ ВЫПИСКА О ЗЕМЕЛЬНОМ УЧАСТКЕ

"06" октября 2016г. № 99/2016/8275710

Кадастровый номер: 51:01:0000000:47

Лист № 193

3

Всего листов: 206

Описание поворотных точек границ земельного участка

Номер точки	Координаты		Описание закрепления на местности	Особые отметки (точность определения)
	X	Y		
1	2	3	4	5
1711	618091.02	1447599.53	—	0.5
1712	618066.14	1447579.36	—	0.5
1713	618036.44	1447551.87	—	0.5
1714	618008.93	1447520.43	—	0.5
1715	617972.47	1447469.64	—	0.5
1716	617954.43	1447438.79	—	0.5
1717	617897.97	1447332.98	—	0.5
1718	617874.73	1447296.13	—	0.5
1719	617824.25	1447233.79	—	0.5
1720	617787.69	1447203.67	—	0.5
1721	617748.42	1447179.61	—	0.5
1722	617662.15	1447140.26	—	0.5
1723	617561.23	1447101.76	—	0.5
1724	617486.91	1447074.39	—	0.5
1725	617423.46	1447056.1	—	0.5
1726	617345.24	1447033.28	—	0.5
1727	617249.56	1447013.4	—	0.5
1728	617176.2	1447005.72	—	0.5
1729	617123.63	1447004.79	—	0.5
1730	617021.95	1447005.72	—	0.5
1731	616739.93	1447026.2	—	0.5
1732	616733.65	1447024.62	—	0.5
1733	616729.64	1447019.76	—	0.5
1734	616726.54	1447013.35	—	0.5
1735	616722.2	1447013.79	—	0.5
1736	616720.96	1447020.75	—	0.5
1737	616718.29	1447025.43	—	0.5
1738	616714.58	1447028.05	—	0.5
1739	616661.85	1447031.84	—	0.5
1740	570958.17	1455223.48	—	0.5

4

(наименование должности)

М.П.

(подпись)

(инициалы, фамилия)

КАДАСТРОВАЯ ВЫПИСКА О ЗЕМЕЛЬНОМ УЧАСТКЕ

"06" октября 2016г. № 99/2016/8275710

Кадастровый номер: 51:01:0000000:47

Лист № 194

3

Всего листов: 206

Описание поворотных точек границ земельного участка

Номер точки	Координаты		Описание закрепления на местности	Особые отметки (точность определения)
	X	Y		
1	2	3	4	5
1741	570957.65	1455236.09	—	0.5
1742	571889.79	1455270.01	—	0.5
1743	573360.74	1455329.87	—	0.5
1744	573518.12	1455336.92	—	0.5
1745	573561.04	1455340.65	—	0.5
1746	573645.79	1455355.07	—	0.5
1747	573719.44	1455371.91	—	0.5
1748	573762.84	1455385.31	—	0.5
1749	573844.88	1455415.53	—	0.5
1750	573907.24	1455444.58	—	0.5
1751	574033.93	1455521.73	—	0.5
1752	574040.03	1455526.89	—	0.5
1753	574041.9	1455535.03	—	0.5
1754	574040.58	1455543.24	—	0.5
1755	574050.72	1455549.89	—	0.5
1756	574055	1455544.24	—	0.5
1757	574060.96	1455541.84	—	0.5
1758	574066.94	1455541.74	—	0.5
1759	574073.5	1455545.47	—	0.5
1760	574273.26	1455674.1	—	0.5
1761	574341.31	1455708.43	—	0.5
1762	574412.04	1455737.14	—	0.5
1763	574464.99	1455753.15	—	0.5
1764	574516.61	1455762.57	—	0.5
1765	574637.32	1455775.58	—	0.5
1766	574696.28	1455773.16	—	0.5
1767	574756.86	1455769.45	—	0.5
1768	574817.35	1455759.74	—	0.5
1769	574885.54	1455741.96	—	0.5
1770	574972.91	1455711.21	—	0.5

4

(наименование должности)

М.П.

(подпись)

(инициалы, фамилия)

КАДАСТРОВАЯ ВЫПИСКА О ЗЕМЕЛЬНОМ УЧАСТКЕ

"06" октября 2016г. № 99/2016/8275710

Кадастровый номер: 51:01:0000000:47

Лист № 195

3

Всего листов: 206

Описание поворотных точек границ земельного участка

Номер точки	Координаты		Описание закрепления на местности	Особые отметки (точность определения)
	X	Y		
1	2	3	4	5
1771	575452.6	145518.52	—	0.5
1772	575807.89	1455375.96	—	0.5
1773	576440.48	1455128.9	—	0.5
1774	576510.16	1455103.56	—	0.5
1775	576603.52	1455077.14	—	0.5
1776	577138.59	1454968.66	—	0.5
1777	577197.17	1454954.08	—	0.5
1778	577229.68	1454945.92	—	0.5
1779	577261.79	1454934.56	—	0.5
1780	577313.96	1454916.19	—	0.5
1781	577350.9	1454900.49	—	0.5
1782	577770.89	1454686.55	—	0.5
1783	577779.42	1454665.87	—	0.5
1784	577843.62	1454632.72	—	0.5
1785	577870.62	1454634.59	—	0.5
1786	577935.73	1454601.94	—	0.5
1787	578023.09	1454562.09	—	0.5
1788	578051.76	1454553.02	—	0.5
1789	578123.94	1454537.18	—	0.5
1790	578165	1454531.9	—	0.5
1791	578233.46	1454528.84	—	0.5
1792	578310.47	1454533	—	0.5
1793	578357.31	1454540.26	—	0.5
1794	578461.42	1454563.36	—	0.5
1795	578482.33	1454558.36	—	0.5
1796	578490.49	1454557.83	—	0.5
1797	578497.5	1454565	—	0.5
1798	578498.35	1454576.42	—	0.5
1799	578496.1	1454586.49	—	0.5
1800	578511.5	1454590.56	—	0.5

4

(наименование должности)

М.П.

(подпись)

(инициалы, фамилия)

КАДАСТРОВАЯ ВЫПИСКА О ЗЕМЕЛЬНОМ УЧАСТКЕ

"06" октября 2016г. № 99/2016/8275710

Кадастровый номер: 51:01:0000000:47

Лист № 196

3

Всего листов: 206

Описание поворотных точек границ земельного участка

Номер точки	Координаты		Описание закрепления на местности	Особые отметки (точность определения)
	X	Y		
1	2	3	4	5
1801	578514.76	1454580.56	—	0.5
1802	578519.15	1454575.16	—	0.5
1803	578526.02	1454572.49	—	0.5
1804	578532.14	1454573.82	—	0.5
1805	578575.52	1454591.77	—	0.5
1806	578613.19	1454604.32	—	0.5
1807	578708.87	1454636.65	—	0.5
1808	578753.9	1454655.88	—	0.5
1809	578793.6	1454676.65	—	0.5
1810	578956.32	1454778.3	—	0.5
1811	579588.49	1455191.03	—	0.5
1812	579733.99	1455277.89	—	0.5
1813	579863.5	1455337.17	—	0.5
1814	579978.94	1455381.6	—	0.5
1815	580134.53	1455428.82	—	0.5
1816	580800.07	1455591.77	—	0.5
1817	580890.78	1455613.98	—	0.5
1818	580919.52	1455621.02	—	0.5
1819	581110.88	1455667.87	—	0.5
1820	581471.95	1455756.28	—	0.5
1821	582595.8	1456031.45	—	0.5
1822	582670.23	1456048.76	—	0.5
1823	582752.71	1456061.48	—	0.5
1824	582806.93	1456064.56	—	0.5
1825	582859.74	1456063.41	—	0.5
1826	582911.6	1456057.49	—	0.5
1827	582966.62	1456045.48	—	0.5
1828	582994.31	1456036.24	—	0.5
1829	583076.67	1456001.25	—	0.5
1830	584441.34	1455345.37	—	0.5

4

(наименование должности)

М.П.

(подпись)

(инициалы, фамилия)

КАДАСТРОВАЯ ВЫПИСКА О ЗЕМЕЛЬНОМ УЧАСТКЕ

"06" октября 2016г. № 99/2016/8275710

Кадастровый номер: 51:01:0000000:47

Лист № 197

3

Всего листов: 206

Описание поворотных точек границ земельного участка

Номер точки	Координаты		Описание закрепления на местности	Особые отметки (точность определения)
	X	Y		
1	2	3	4	5
1831	584467.16	145532.97	—	0.5
1832	584485.35	1455324.37	—	0.5
1833	584495.83	1455317.64	—	0.5
1834	584498.95	1455307.28	—	0.5
1835	584495.45	1455296.46	—	0.5
1836	574602.39	1455794.22	—	0.5
1837	574507.94	1455783.4	—	0.5
1838	574459.63	1455774.46	—	0.5
1839	574405.14	1455758.2	—	0.5
1840	574333.02	1455729.66	—	0.5
1841	574269.86	1455698.02	—	0.5
1842	574090.85	1455582.36	—	0.5
1843	573959.74	1455497.54	—	0.5
1844	573894.29	1455460.51	—	0.5
1845	573832.96	1455432.7	—	0.5
1846	573771.25	1455409.38	—	0.5
1847	573694.57	1455386.31	—	0.5
1848	573633.39	1455372.94	—	0.5
1849	573555.13	1455360.02	—	0.5
1850	573517.22	1455356.9	—	0.5
1851	573356.49	1455349.83	—	0.5
1852	571886.9	1455290.75	—	0.5
1853	604840.69	1451459.9	—	0.5
1854	604724.24	1451476.51	—	0.5
1855	604672.69	1451482.21	—	0.5
1856	604582.13	1451484.09	—	0.5
1857	604461.08	1451485.25	—	0.5
1858	604414.88	1451483.71	—	0.5
1859	588090.12	1454329.59	—	0.5
1860	588149.48	1454313.14	—	0.5

4

(наименование должности)

М.П.

(подпись)

(инициалы, фамилия)

КАДАСТРОВАЯ ВЫПИСКА О ЗЕМЕЛЬНОМ УЧАСТКЕ

"06" октября 2016г. № 99/2016/8275710

Кадастровый номер: 51:01:0000000:47

Лист № 198

3

Всего листов: 206

Описание поворотных точек границ земельного участка

Номер точки	Координаты		Описание закрепления на местности	Особые отметки (точность определения)
	X	Y		
1	2	3	4	5
1861	588385.19	1454236.41	—	0.5
1862	588985.53	1454047.49	—	0.5
1863	589169.17	1453986.2	—	0.5
1864	589352.01	1453926.63	—	0.5
1865	589355.78	1453925.34	—	0.5
1866	589423.94	1453902.45	—	0.5
1867	589429.57	1453900.71	—	0.5
1868	589551.84	1453858.5	—	0.5
1869	589609.7	1453830.84	—	0.5
1870	589682.15	1453793.26	—	0.5
1871	589824.3	1453705.22	—	0.5
1872	589864.51	1453683.06	—	0.5
1873	589898.88	1453666.6	—	0.5
1874	590005.31	1453628.74	—	0.5
1875	590014.95	1453626.6	—	0.5
1876	590021.7	1453628.91	—	0.5
1877	590025.52	1453632.48	—	0.5
1878	574602.62	1455817.64	—	0.5
1879	574506.58	1455805.18	—	0.5
1880	574455.72	1455795.95	—	0.5
1881	574397.78	1455778.8	—	0.5
1882	574322.14	1455749.08	—	0.5
1883	574256.91	1455715.97	—	0.5
1884	574053.35	1455584.4	—	0.5
1885	574048.26	1455579.43	—	0.5
1886	574045.05	1455572.34	—	0.5
1887	574044.26	1455565.88	—	0.5
1888	574044.42	1455559.16	—	0.5
1889	574034.86	1455552.97	—	0.5
1890	574028.85	1455557.68	—	0.5

4

(наименование должности)

М.П.

(подпись)

(инициалы, фамилия)

КАДАСТРОВАЯ ВЫПИСКА О ЗЕМЕЛЬНОМ УЧАСТКЕ

"06" октября 2016г. № 99/2016/8275710

Кадастровый номер: 51:01:0000000:47

Лист № 199

3

Всего листов: 206

Описание поворотных точек границ земельного участка

Номер точки	Координаты		Описание закрепления на местности	Особые отметки (точность определения)
	X	Y		
1	2	3	4	5
1891	574021.73	145559.01	—	0.5
1892	574014.46	145556.14	—	0.5
1893	573885.21	1455478.32	—	0.5
1894	573825.4	1455451.22	—	0.5
1895	573764.61	1455428.25	—	0.5
1896	573689.92	1455405.76	—	0.5
1897	573629.45	1455392.55	—	0.5
1898	573552.88	1455379.91	—	0.5
1899	573515.94	1455376.86	—	0.5
1900	573355.82	1455370.37	—	0.5
1901	571887.87	1455310.97	—	0.5
1902	571430.63	1455292.48	—	0.5
1903	570890.12	1455270.31	—	0.5
1904	570872.49	1455277.98	—	0.5
1905	570851.57	1455291.78	—	0.5
1906	570839.67	1455291.14	—	0.5
1907	570847.76	1455276.75	—	0.5
1908	570846.35	1455268.58	—	0.5
1909	570820.38	1455267.09	—	0.5
1910	570558.23	1455251.56	—	0.5
1911	570484.23	1455241.3	—	0.5
1912	570416.92	1455223.45	—	0.5
1913	570369.9	1455204	—	0.5
1914	570061.38	1455035.38	—	0.5
1915	569961.79	1455001.89	—	0.5
1916	569883.69	1454982.22	—	0.5
1917	569507.6	1454914.87	—	0.5
1918	629911.15	1443812.8	—	—
1919	629866.16	1443802.13	—	—
1920	629871.44	1443819.66	—	—

4

(наименование должности)

М.П.

(подпись)

(инициалы, фамилия)

КАДАСТРОВАЯ ВЫПИСКА О ЗЕМЕЛЬНОМ УЧАСТКЕ

"06" октября 2016г. № 99/2016/8275710

Кадастровый номер: 51:01:0000000:47

Лист № 200

3

Всего листов: 206

Описание поворотных точек границ земельного участка

Номер точки	Координаты		Описание закрепления на местности	Особые отметки (точность определения)
	X	Y		
1	2	3	4	5
1921	629916.3	1443829.93	—	—
1922	598599.94	1451764.08	—	0.1
1923	598610.43	1451761.16	—	—
1924	598301.71	1451767.47	—	—
1925	598298.04	1451768.48	—	0.1
1926	598225.19	1451788.51	—	0.1
1927	598221.97	1451789.42	—	—
1928	598448.94	1451805.82	—	—
1929	598535.19	1451782.1	—	0.1
1930	614981.87	1447219.98	—	0.5
1931	614978.06	1447219.69	—	—
1932	614631.45	1447243.34	—	—
1933	614784.54	1447255.04	—	0.5
1934	614921.17	1447265.49	—	—
1935	615122.03	1447230.71	—	—
1936	616256.09	1447061.19	—	—
1937	616311.8	1447024.16	—	—
1938	616213.3	1447029.6	—	—
1939	616153.56	1447069.31	—	—
1940	582283.69	1455955.03	—	—
1941	582217	1455976.27	—	—
1942	582310.11	1455999.06	—	—
1943	582376.77	1455977.82	—	—
1944	626293.91	1444200.17	—	—
1945	626150.64	1444202.34	—	—
1946	626601.94	1444044.6	—	—
1947	626595.52	1444047.89	—	0.5
1948	626446.61	1444129.4	—	0.5
1949	626312.26	1444195.9	—	—
1950	628889.25	1443377.54	—	—

4

(наименование должности)

М.П.

(подпись)

(инициалы, фамилия)

КАДАСТРОВАЯ ВЫПИСКА О ЗЕМЕЛЬНОМ УЧАСТКЕ

"06" октября 2016г. № 99/2016/8275710

Кадастровый номер: 51:01:0000000:47

Лист № 201

3

Всего листов: 206

Описание поворотных точек границ земельного участка

Номер точки	Координаты		Описание закрепления на местности	Особые отметки (точность определения)
	X	Y		
1	2	3	4	5
1951	628850.86	1443392.92	—	0.5
1952	628837.33	1443397.17	—	—
1953	628897.1	1443417.48	—	—
1954	628950.01	1443396.27	—	—
1955	627883.08	1443368.14	—	—
1956	627886.68	1443331.04	—	—
1957	627831.22	1443362.1	—	—
1958	627827.69	1443398.56	—	—
1959	627794.55	1443386.31	—	0.5
1960	627794.92	1443382.44	—	—
1961	627734.56	1443414.43	—	—
1962	627730.84	1443452.67	—	—
1963	627791.43	1443418.47	—	—
1964	606478.96	1451346.08	—	—
1965	606477.52	1451384.67	—	—
1966	606498.52	1451385.29	—	—
1967	606499.94	1451346.75	—	—
1968	589669.39	1453834.54	—	—
1969	589606.2	1453837	—	0.1
1970	589595.9	1453837.44	—	—
1971	589455.72	1453891.68	—	—
1972	589553.41	1453886.57	—	—
1973	597664.75	1451847.56	—	—
1974	597648.46	1451816.88	—	—
1975	597598.95	1451830.07	—	—
1976	597615.3	1451860.88	—	—
1977	598101.1	1451745.38	—	—
1978	598073.81	1451752.87	—	0.5
1979	597987.58	1451775.86	—	—
1980	598141.02	1451781.53	—	—

4

(наименование должности)

М.П.

(подпись)

(инициалы, фамилия)

КАДАСТРОВАЯ ВЫПИСКА О ЗЕМЕЛЬНОМ УЧАСТКЕ

"06" октября 2016г. № 99/2016/8275710

Кадастровый номер: 51:01:0000000:47

Лист № 202

3

Всего листов: 206

Описание поворотных точек границ земельного участка

Номер точки	Координаты		Описание закрепления на местности	Особые отметки (точность определения)
	X	Y		
1	2	3	4	5
1981	598224.24	1451758.69	—	—
1982	582551.15	1456020.52	—	—
1983	582443.5	1455994.16	—	—
1984	582376.01	1456015.19	—	—
1985	582483.68	1456041.54	—	—
1986	582522.07	1456029.58	—	0.5
1987	584967.88	1454983.09	—	—
1988	584846.43	1455042.02	—	0.5
1989	584833.61	1455048.18	—	—
1990	584689.24	1455181.14	—	—
1991	584797.8	1455129.02	—	—
1992	587385.57	1454445.78	—	—
1993	587507.41	1454381.65	—	—
1994	587282.33	1454435.37	—	—
1995	587257.44	1454448.47	—	0.5
1996	587141.41	1454509.1	—	—
1997	589602.4	1453864.09	—	—
1998	589567.14	1453865.5	—	0.1
1999	589526.27	1453867.33	—	—
2000	589331.46	1453933.33	—	—
2001	589421.74	1453929.41	—	0.5
2002	589427.66	1453929.14	—	—
2003	598189.06	1451754.77	—	—
2004	598180.89	1451757	—	0.5
2005	598100.58	1451778.51	—	—
2006	598259.39	1451795.01	—	—
2007	598348.14	1451770.81	—	—
2008	587680.37	1454373.98	—	—
2009	587620.8	1454407.45	—	—
2010	587775.18	1454403.99	—	—

4

(наименование должности)

(подпись)

М.П.

(инициалы, фамилия)

КАДАСТРОВАЯ ВЫПИСКА О ЗЕМЕЛЬНОМ УЧАСТКЕ

"06" октября 2016г. № 99/2016/8275710

Кадастровый номер: 51:01:0000000:47

2

Лист № 203

3

Всего листов: 206

Описание поворотных точек границ земельного участка

Номер точки	Координаты		Описание закрепления на местности	Особые отметки (точность определения)
	X	Y		
1	2	3	4	5
2011	587811.48	1454383.6	—	0.1
2012	587813.98	1454382.25	—	—
2013	587819.48	1454379.29	—	—
2014	587835.72	1454370.53	—	—
2015	589397.74	1453939.32	—	—
2016	589394.05	1453939.44	—	0.1
2017	589361.11	1453940.47	—	0.1
2018	589304.02	1453942.27	—	—
2019	589060.04	1454022.62	—	—
2020	589061.84	1454022.53	—	0.1
2021	589170.39	1454019.11	—	—
2022	597857.79	1451758.64	—	—
2023	597833.16	1451768.75	—	0.1
2024	597786.89	1451787.76	—	0.1
2025	597613.59	1451861.34	—	—
2026	598016.29	1451774.68	—	—
2027	598023.03	1451772	—	0.1
2028	598051.98	1451760.5	—	0.1
2029	598083.85	1451747.83	—	0.1
2030	598095.37	1451744.77	—	—
2031	582546.69	1456019.43	—	—
2032	582493.74	1456036.31	—	0.1
2033	582480.11	1456040.66	—	—
2034	582616.08	1456073.51	—	—
2035	582686.04	1456051.2	—	—
2036	584824.6	1455103.82	—	—
2037	584794.3	1455118.94	—	0.1
2038	584770.87	1455130.63	—	0.1
2039	584737	1455147.53	—	—
2040	584728.36	1455151.85	—	—

4

(наименование должности)

(подпись)

М.П.

(инициалы, фамилия)

КАДАСТРОВАЯ ВЫПИСКА О ЗЕМЕЛЬНОМ УЧАСТКЕ

"06" октября 2016г. № 99/2016/8275710

Кадастровый номер: 51:01:0000000:47

2 Лист № 204

3 Всего листов: 206

Описание поворотных точек границ земельного участка

Номер точки	Координаты		Описание закрепления на местности	Особые отметки (точность определения)
	X	Y		
1	2	3	4	5
2041	584710.5	1455160.76	—	—
2042	583485.03	1455804.99	—	—
2043	583686.01	1455742.56	—	0.1
2044	583688.43	1455741.69	—	0.1
2045	583690.26	1455740.88	—	0.1
2046	583962.9	1455607.88	—	0.1
2047	584275.9	1455451.36	—	0.1
2048	584534	1455328.38	—	0.1
2049	584547.02	1455322.19	—	0.1
2050	584589.55	1455301.93	—	—
2051	627851.57	1443371.68	—	—
2052	627853.7	1443349.52	—	—
2053	627773.01	1443394.71	—	—
2054	627770.85	1443417.17	—	—
2055	627769.41	1443432.13	—	—
2056	627850.18	1443386.21	—	—
2057	626714.81	1443741.68	—	—
2058	626723.62	1443733.04	—	—
2059	626868.28	1443631.12	—	—
2060	626803.24	1443671.36	—	—
2061	626817.61	1443661.05	—	0.1
2062	627256.26	1443520.82	—	—
2063	627170.59	1443523.4	—	0.1
2064	627149.21	1443524.87	—	0.1
2065	627114.94	1443530.17	—	0.1
2066	627067.76	1443544.98	—	0.1
2067	627012.52	1443566.42	—	0.1
2068	626929.54	1443618.77	—	0.1
2069	626828.85	1443678.23	—	0.1
2070	626780.68	1443712.5	—	0.1

4

(наименование должности)

М.П.

(подпись)

(инициалы, фамилия)

КАДАСТРОВАЯ ВЫПИСКА О ЗЕМЕЛЬНОМ УЧАСТКЕ

"06" октября 2016г. № 99/2016/8275710

Кадастровый номер: 51:01:0000000:47

Лист № 205

3

Всего листов: 206

Описание поворотных точек границ земельного участка

Номер точки	Координаты		Описание закрепления на местности	Особые отметки (точность определения)
	X	Y		
1	2	3	4	5
2071	626755.86	1443734.44	—	0.1
2072	626719.58	1443770.01	—	0.1
2073	626691.88	1443811.4	—	0.1
2074	626671.24	1443847.95	—	0.1
2075	626637.28	1443920.67	—	0.1
2076	626622.53	1443957.15	—	0.1
2077	626603.07	1443995.3	—	0.1
2078	626584.41	1444028.87	—	0.1
2079	626537.78	1444069.81	—	0.1
2080	626511.7	1444090.34	—	0.1
2081	626460.5	1444114.76	—	0.1
2082	626389.49	1444138.46	—	0.1
2083	626309.78	1444162.63	—	0.1
2084	626301.08	1444164.93	—	—
2085	626300.01	1444165.21	—	—
2086	626280.73	1444170.29	—	0.1
2087	626275.06	1444171.09	—	—
2088	626214.76	1444178.96	—	—
2089	626227.16	1444209.22	—	—
2090	628076.42	1443232.42	—	—
2091	627104.04	1443512.08	—	—
2092	627110.25	1443510.13	—	0.1
2093	627147	1443504.45	—	0.1
2094	627173.2	1443502.88	—	0.1
2095	627274.51	1443499.74	—	0.1
2096	627422.08	1443487.1	—	0.1
2097	627515.34	1443477.51	—	0.1
2098	627636.91	1443467.64	—	0.1
2099	627683.02	1443457.79	—	0.1
2100	627739.6	1443437.99	—	0.1

4

(наименование должности)

М.П.

(подпись)

(инициалы, фамилия)

КАДАСТРОВАЯ ВЫПИСКА О ЗЕМЕЛЬНОМ УЧАСТКЕ

"06" октября 2016г. № 99/2016/8275710

1		Кадастровый номер: 51:01:0000000:47		2	Лист № 206	3	Всего листов: 206
Описание поворотных точек границ земельного участка							
Номер точки	Координаты		Описание закрепления на местности	Особые отметки (точность определения)			
	X	Y					
1	2	3	4	5			
2101	627771.01	1443419.76	—	0.1			
2102	627809.3	1443399.48	—	0.1			
2103	628000.56	1443284.77	—	0.1			

(наименование должности)

М.П.

(подпись)

(инициалы, фамилия)

Выписка из Единого государственного реестра недвижимости об объекте недвижимости

Сведения о характеристиках объекта недвижимости

На основании запроса от 05.02.2018 г., поступившего на рассмотрение 05.02.2018 г., сообщаем, что согласно записям Единого государственного реестра недвижимости:

Земельный участок		
(вид объекта недвижимости)		
Лист № ____ Раздела 1	Всего листов раздела 1 : ____	Всего листов выписки: ____
05.02.2018 № 99/2018/76636779		
Кадастровый номер:		51:01:0000000:303 (единое землепользование)

Номер кадастрового квартала:	51:01:0000000
Дата присвоения кадастрового номера:	21.02.2008
Ранее присвоенный государственный учетный номер:	данные отсутствуют
Адрес:	Мурманская обл., МО Кольский р-н, р-н н.п. Зверосовхоз, участок с.х.н. "Основной"
Площадь:	2889727 кв. м
Кадастровая стоимость, руб.:	491254
Кадастровые номера расположенных в пределах земельного участка объектов недвижимости:	51:01:0000000:11806, 51:01:0000000:11854
Кадастровые номера объектов недвижимости, из которых образован объект недвижимости:	51:01:0000000:298, 51:01:3003001:18
Кадастровые номера образованных объектов недвижимости:	51:01:3003002:324, 51:01:3001003:101, 51:01:3002003:129, 51:01:3003001:57, 51:01:3003001:147, 51:01:3003002:99, 51:01:3003002:207, 51:01:3003002:62, 51:01:0000000:11599, 51:01:3003001:180, 51:01:3003001:167, 51:01:3003002:200, 51:01:3003002:93, 51:01:3003002:97, 51:01:3002001:381, 51:01:3003002:64, 51:01:3003002:246, 51:01:3003001:50, 51:01:3003001:54, 51:01:3003002:105, 51:01:3002001:224, 51:01:3003001:49, 51:01:3003001:149, 51:01:3003001:64, 51:01:3003002:137, 51:01:3003001:52, 51:01:3003001:168, 51:01:3003002:82, 51:01:3003002:100, 51:01:3003002:122, 51:01:3003002:138, 51:01:3003002:146, 51:01:3003002:243, 51:01:3003002:36, 51:01:3003001:183, 51:01:3003001:148, 51:01:3003002:193, 51:01:3003002:191, 51:01:3003002:192, 51:01:3003002:198, 51:01:3003002:197, 51:01:3003002:83, 51:01:0000000:11970, 51:01:3003001:66, 51:01:3003002:175, 51:01:3003002:228, 51:01:3003002:239, 51:01:3003002:223, 51:01:3003002:199, 51:01:3002001:399, 51:01:3003001:58, 51:01:3003002:84, 51:01:3002001:393, 51:01:0000000:11938, 51:01:3001003:197, 51:01:3003001:65, 51:01:3003002:182, 51:01:3003001:51, 51:01:3002003:130, 51:01:3002001:517, 51:01:3003002:225, 51:01:3003002:104, 51:01:3003002:311, 51:01:3003002:304, 51:01:3003001:53, 51:01:3003002:242, 51:01:3003001:150, 51:01:3003001:145, 51:01:3003002:159, 51:01:3003001:62, 51:01:3003001:55, 51:01:3003001:56,

51:01:3003002:154, 51:01:3003002:240, 51:01:3003002:224, 51:01:3003002:35, 51:01:3003002:103, 51:01:3003002:98, 51:01:3003001:47, 51:01:3003001:63	
---	--

Сведения о включении объекта недвижимости в состав предприятия как имущественного комплекса:

Государственный регистратор	ФГИС ЕГРН
полное наименование должности	подпись инициалы, фамилия

М.П.

Выписка из Единого государственного реестра недвижимости об объекте недвижимости
Сведения о характеристиках объекта недвижимости

Земельный участок		
(вид объекта недвижимости)		
Лист № <u> </u> Раздела <u> </u>	Всего листов раздела <u> </u> : <u> </u>	Всего листов выписки: <u> </u>
05.02.2018 № 99/2018/76636779		
Кадастровый номер:		51:01:000000:303 (единое землепользование)

Категория земель:	Земли сельскохозяйственного назначения
Виды разрешенного использования:	для сельскохозяйственного использования
Сведения о кадастровом инженерере:	данные отсутствуют
Сведения о лесах, водных объектах и об иных природных объектах, расположенных в пределах земельного участка:	данные отсутствуют
Сведения о том, что земельный участок полностью или частично расположен в границах зоны с особыми условиями использования территории или территории объекта культурного наследия	данные отсутствуют
Сведения о том, что земельный участок расположен в границах особой экономической зоны, территории опережающего социально-экономического развития, зоны территориального развития в Российской Федерации, игорной зоны:	данные отсутствуют
Сведения о том, что земельный участок расположен в границах особо охраняемой природной территории, охотничьих угодий, лесничеств, лесопарков:	данные отсутствуют
Сведения о результатах проведения государственного земельного надзора:	данные отсутствуют
Сведения о расположении земельного участка в границах территории, в отношении которой утвержден проект межевания территории:	данные отсутствуют

Государственный регистратор	ФГИС ЕГРН
полное наименование должности	подпись
	инициалы, фамилия

М.П.

Сведения о характеристиках объекта недвижимости

Земельный участок		
(вид объекта недвижимости)		
Лист № <u> </u> Раздела <u>1</u>	Всего листов раздела <u>1</u> : <u> </u>	Всего листов выписки: <u> </u>
05.02.2018 № 99/2018/76636779		
Кадастровый номер:		51:01:0000000:303 (единое землепользование)

Условный номер земельного участка:	данные отсутствуют
Сведения о принятии акта и (или) заключения договора, предусматривающих предоставление в соответствии с земельным законодательством исполнительным органом государственной власти или органом местного самоуправления находящегося в государственной или муниципальной собственности земельного участка для строительства наемного дома социального использования или наемного дома коммерческого использования:	данные отсутствуют
Сведения о том, что земельный участок или земельные участки образованы на основании решения об изъятии земельного участка и (или) расположенного на нем объекта недвижимости для государственных или муниципальных нужд:	данные отсутствуют
Сведения о том, что земельный участок образован из земель или земельного участка, государственная собственность на которые не разграничена:	данные отсутствуют
Сведения о наличии земельного спора о местоположении границ земельных участков:	данные отсутствуют
Статус записи об объекте недвижимости:	Сведения об объекте недвижимости имеют статус "актуальные, ранее учтенные"
Особые отметки:	Граница земельного участка не установлена в соответствии с требованиями земельного законодательства. Посредством данного земельного участка обеспечен доступ к земельному участку (земельным участкам) с кадастровым номером (кадастровыми номерами) 51:01:0305002:175, 51:01:0305002:177, 51:01:3001002:34, 51:01:3001003:206, 51:01:3002001:389, 51:01:3002001:390, 51:01:3002001:391, 51:01:3002001:399, 51:01:3003001:111, 51:01:3003001:112, 51:01:3003001:113, 51:01:3003001:116, 51:01:3003001:117, 51:01:3003001:118, 51:01:3003001:125, 51:01:3003001:130, 51:01:3003001:144, 51:01:3003001:146, 51:01:3003001:154, 51:01:3003001:188, 51:01:3003001:193, 51:01:3003001:60, 51:01:3003002:108, 51:01:3003002:109, 51:01:3003002:112, 51:01:3003002:113, 51:01:3003002:115, 51:01:3003002:127, 51:01:3003002:128, 51:01:3003002:130, 51:01:3003002:134, 51:01:3003002:147, 51:01:3003002:148, 51:01:3003002:150, 51:01:3003002:151, 51:01:3003002:174, 51:01:3003002:183, 51:01:3003002:185, 51:01:3003002:187, 51:01:3003002:190, 51:01:3003002:195, 51:01:3003002:237, 51:01:3003002:238, 51:01:3003002:248, 51:01:3003002:277, 51:01:3003002:278, 51:01:3003002:284, 51:01:3003002:287,

51:01:3003002:303, 51:01:3003002:304, 51:01:3003002:305, 51:01:3003002:306,
51:01:3003002:307, 51:01:3003002:308, 51:01:3003002:31, 51:01:3003002:311,
51:01:3003002:319, 51:01:3003002:32, 51:01:3003002:327, 51:01:3003002:328,
51:01:3003002:331, 51:01:3003002:37, 51:01:3003002:38, 51:01:3003002:39, 51:01:3003002:40,
51:01:3003002:41, 51:01:3003002:42, 51:01:3003002:43, 51:01:3003002:44, 51:01:3003002:45,
51:01:3003002:46, 51:01:3003002:47, 51:01:3003002:48, 51:01:3003002:49, 51:01:3003002:50,
51:01:3003002:51, 51:01:3003002:52, 51:01:3003002:53, 51:01:3003002:54, 51:01:3003002:55,
51:01:3003002:57, 51:01:3003002:58, 51:01:3003002:59, 51:01:3003002:61, 51:01:3003002:62,
51:01:3003002:64, 51:01:3003002:65, 51:01:3003002:66, 51:01:3003002:67, 51:01:3003002:68,
51:01:3003002:69, 51:01:3003002:78, 51:01:3003002:80, 51:01:3003002:81, 51:01:3003002:85,
51:01:3003002:86, 51:01:3003002:88, 51:01:3003002:95, 51:01:3003002:96. Из объекта
недвижимости образованы объекты недвижимости с кадастровыми номерами:
51:01:3003002:240, 51:01:3003001:66, 51:01:3002001:517, 51:01:3003002:182,
51:01:3003001:65, 51:01:3003002:175, 51:01:3003001:147, 51:01:3003001:148,
51:01:3003001:167, 51:01:3003001:168, 51:01:3003002:225, 51:01:0000000:11599,
51:01:3003001:180, 51:01:3001003:197, 51:01:3003002:137, 51:01:3003002:84,
51:01:3003002:224, 51:01:3003002:223, сведения о которых носят временный характер.
Сведения необходимые для заполнения раздела 2 отсутствуют.
Список кадастровых номеров (площадь) обособленных (условных) участков, входящих в
единое землепользование: 51:01:3003002:3 (467260кв.м), 51:01:3002001:3 (665434кв.м),
51:01:3001003:32 (597738кв.м), 51:01:3003001:28 (572926кв.м),
51:01:3002003:94 (586369кв.м).

Получатель выписки: Синицына Марина Владимировна

Государственный регистратор	ФГИС ЕГРН
полное наименование должности	инициалы, фамилия

М.П.

Выписка из Единого государственного реестра недвижимости об объекте недвижимости
Описание местоположения земельного участка

Земельный участок		
(вид объекта недвижимости)		
Лист № <u> </u> Раздела <u>3</u>	Всего листов раздела <u>3</u> : <u> </u>	Всего листов выписки: <u> </u>
05.02.2018 № 99/2018/76636779		
Кадастровый номер:		51:01:0000000:303 (единое землепользование)


План (чертеж, схема) земельного участка	
	
Масштаб 1: данные отсутствуют	Условные обозначения:

Государственный регистратор	ФГИС ЕГРН
полное наименование должности	инициалы, фамилия

М.П.

Выписка из Единого государственного реестра недвижимости об объекте недвижимости
Описание местоположения земельного участка

Земельный участок		
(вид объекта недвижимости)		
Лист № <u> </u> Раздела <u>3</u>	Всего листов раздела <u>3</u> : <u> </u>	Всего листов выписки: <u> </u>
05.02.2018 № 99/2018/76636779		
Кадастровый номер:		51:01:0000000:303 (единое землепользование)

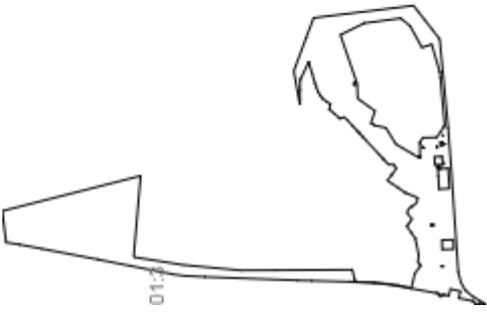
План (чертеж, схема) земельного участка	
	
Масштаб 1: данные отсутствуют	Условные обозначения:

Государственный регистратор	ФГИС ЕГРН
полное наименование должности	инициалы, фамилия

М.П.

Выписка из Единого государственного реестра недвижимости об объекте недвижимости
Описание местоположения земельного участка

Земельный участок		
(вид объекта недвижимости)		
Лист № <u> </u> Раздела <u>3</u>	Всего листов раздела <u>3</u> : <u> </u>	Всего листов выписки: <u> </u>
05.02.2018 № 99/2018/76636779		
Кадастровый номер:		51:01:0000000:303 (единое землепользование)

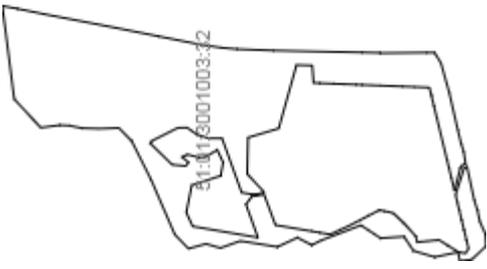План (чертеж, схема) земельного участка	
	
Масштаб 1: данные отсутствуют	Условные обозначения:

Государственный регистратор	ФГИС ЕГРН
полное наименование должности	инициалы, фамилия

М.П.

Выписка из Единого государственного реестра недвижимости об объекте недвижимости
Описание местоположения земельного участка

Земельный участок		
(вид объекта недвижимости)		
Лист № <u> </u> Раздела <u>3</u>	Всего листов раздела <u>3</u> : <u> </u>	Всего листов выписки: <u> </u>
05.02.2018 № 99/2018/76636779		
Кадастровый номер:		51:01:0000000:303 (единое землепользование)

План (чертеж, схема) земельного участка




Масштаб 1: данные отсутствуют	Условные обозначения:
-------------------------------	-----------------------

Государственный регистратор	ФГИС ЕГРН
полное наименование должности	инициалы, фамилия

М.П.

Выписка из Единого государственного реестра недвижимости об объекте недвижимости
Описание местоположения земельного участка

Земельный участок		
(вид объекта недвижимости)		
Лист № <u> </u> Раздела <u>3</u>	Всего листов раздела <u>3</u> : <u> </u>	Всего листов выписки: <u> </u>
05.02.2018 № 99/2018/76636779		
Кадастровый номер:		51:01:0000000:303 (единое землепользование)

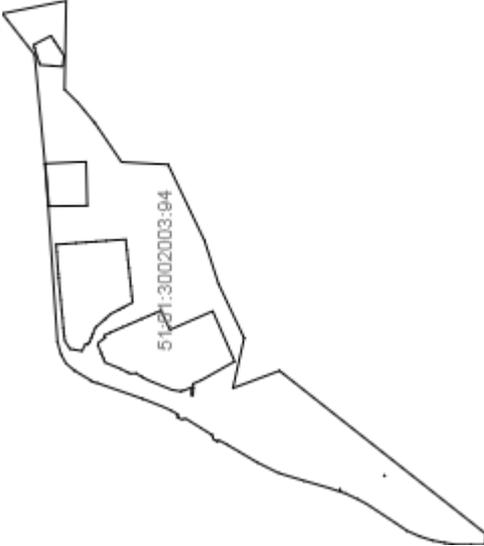План (чертеж, схема) земельного участка	
	
Масштаб 1: данные отсутствуют	Условные обозначения:

Государственный регистратор	ФГИС ЕГРН
полное наименование должности	инициалы, фамилия

М.П.

Выписка из Единого государственного реестра недвижимости об объекте недвижимости

Сведения о характеристиках объекта недвижимости

На основании запроса от 05.02.2018 г., поступившего на рассмотрение 05.02.2018 г., сообщаем, что согласно записям Единого государственного реестра недвижимости:

Земельный участок		
(вид объекта недвижимости)		
Лист № ____ Раздела 1	Всего листов раздела 1: ____	Всего листов выписки: ____
05.02.2018 № 99/2018/76633445		
Кадастровый номер:		51:01:3002001:382

Номер кадастрового квартала:	51:01:3002001
Дата присвоения кадастрового номера:	29.10.2013
Ранее присвоенный государственный учетный номер:	данные отсутствуют
Адрес:	Мурманская обл., МО г.п. Кола Кольского р-на
Площадь:	22784 +/- 373 кв. м
Кадастровая стоимость, руб.:	2050.56
Кадастровые номера расположенных в пределах земельного участка объектов недвижимости:	данные отсутствуют
Кадастровые номера объектов недвижимости, из которых образован объект недвижимости:	51:01:3002001:8
Кадастровые номера образованных объектов недвижимости:	данные отсутствуют
Сведения о включении объекта недвижимости в состав предприятия как имущественного комплекса:	

Государственный регистратор	ФГИС ЕГРН
полное наименование должности	подпись
	инициалы, фамилия

М.П.

Выписка из Единого государственного реестра недвижимости об объекте недвижимости

Сведения о характеристиках объекта недвижимости

Земельный участок		
(вид объекта недвижимости)		
Лист № ____ Раздела 1	Всего листов раздела 1 : ____	Всего листов выписки: ____
05.02.2018 № 99/2018/76633445		
Кадастровый номер: 51:01:3002001:382		
Категория земель:	Земли промышленности, энергетики, транспорта, связи, радиовещания, телевидения, информатики, земли для обеспечения космической деятельности, земли обороны, безопасности и земли иного специального назначения	
Виды разрешенного использования:	под строительство двух ВЛ 150-кВ	
Сведения о кадастровом инженере:	Голомонзин Михаил Геннадьевич №51-11-39, ОАО "МОЭСК"	
Сведения о лесах, водных объектах и об иных природных объектах, расположенных в пределах земельного участка:	данные отсутствуют	
Сведения о том, что земельный участок полностью или частично расположен в границах зоны с особыми условиями использования территории или территории объекта культурного наследия	данные отсутствуют	
Сведения о том, что земельный участок расположен в границах особой экономической зоны, территории опережающего социально-экономического развития, зоны территориального развития в Российской Федерации, игорной зоны:	данные отсутствуют	
Сведения о том, что земельный участок расположен в границах особо охраняемой природной территории, охотничьих угодий, лесничеств, лесопарков:	данные отсутствуют	
Сведения о результатах проведения государственного земельного надзора:	данные отсутствуют	
Сведения о расположении земельного участка в границах территории, в отношении которой утвержден проект межевания территории:	данные отсутствуют	
Государственный регистратор	ФГИС ЕГРН	
полное наименование должности	подпись	инициалы, фамилия
М.П.		

Выписка из Единого государственного реестра недвижимости об объекте недвижимости
Сведения о характеристиках объекта недвижимости

Земельный участок		
(вид объекта недвижимости)		
Лист № ____ Раздела 1	Всего листов раздела 1 : ____	Всего листов выписки: ____
05.02.2018 № 99/2018/76633445		
Кадастровый номер: 51:01:3002001:382		

Условный номер земельного участка:	данные отсутствуют
Сведения о принятии акта и (или) заключения договора, предусматривающих предоставление в соответствии с земельным законодательством исполнительным органом государственной власти или органом местного самоуправления находящегося в государственной или муниципальной собственности земельного участка для строительства наемного дома социального использования или наемного дома коммерческого использования:	данные отсутствуют
Сведения о том, что земельный участок или земельные участки образованы на основании решения об изъятии земельного участка и (или) расположенного на нем объекта недвижимости для государственных или муниципальных нужд:	данные отсутствуют
Сведения о том, что земельный участок образован из земель или земельного участка, государственная собственность на которые не разграничена:	данные отсутствуют
Сведения о наличии земельного спора о местоположении границ земельных участков:	данные отсутствуют
Статус записи об объекте недвижимости:	Сведения об объекте недвижимости имеют статус "актуальные"
Особые отметки:	Граница земельного участка состоит из 2 контуров. Для данного земельного участка обеспечен доступ посредством земельного участка (земельных участков) с кадастровым номером (кадастровыми номерами) Земли общего пользования. Сведения о видах разрешенного использования имеют статус «Актуальные незавидельствованные». Право (ограничение права, обременение объекта недвижимости) зарегистрировано на данный объект недвижимости с видами разрешенного использования «Для размещения объектов специального назначения».
Получатель выписки:	Синицына Марина Владимировна

Государственный регистратор	ФГИС ЕГРН
полное наименование должности	подпись инициалы, фамилия

М.П.


Выписка из Единого государственного реестра недвижимости об объекте недвижимости
Сведения о зарегистрированных правах

Земельный участок		(вид объекта недвижимости)	
Лист № ____ Раздела 2	Всего листов раздела 2: ____	Всего разделов: ____	Всего листов выписки: ____
05.02.2018 № 99/2018/76633445			
Кадастровый номер:		51:01:3002001:382	
1.	Правообладатель (правообладатели):	1.1.	данные о правообладателе отсутствуют
2.	Вид, номер и дата государственной регистрации права:	2.1.	не зарегистрировано
Ограничение прав и обременение объекта недвижимости:		Аренда, весь объект	
вид:		06.06.2017	
дата государственной регистрации:		51:01:3002001:382-5/001/2017-5	
номер государственной регистрации:		с 28.02.2017 по 31.12.2018	
3.	3.1.1. срок, на который установлено ограничение прав и обременение объекта недвижимости:	Акционерное общество "Мурманская областная электросетевая компания", ИНН: 5190197680	
лицо, в пользу которого установлено ограничение прав и обременение объекта недвижимости:		Договор аренды земельного участка от 28.02.2017 №290	
4.	основание государственной регистрации:	данные отсутствуют	
5.	Договоры участия в долевом строительстве:	данные отсутствуют	
6.	Заявленные в судебном порядке права требования:	данные отсутствуют	
7.	Сведения о возращении в отношении зарегистрированного права:	данные отсутствуют	
8.	Сведения о наличии решения об изъятии объекта недвижимости для государственных и муниципальных нужд:	данные отсутствуют	
9.	Сведения о невозможности государственной регистрации без личного участия правообладателя или его законного представителя:	данные отсутствуют	
10.	Сведения о невозможности государственной регистрации сделки, права, ограничения права без необходимого в силу закона согласия третьего лица, органа:	Принято заявление: Регистрация договора аренды 25.05.2017 14:50, запись №51/001/002/2017-2182.	
11.	Сведения о осуществлении государственной регистрации сделки, права, ограничения права без необходимого в силу закона согласия третьего лица, органа:	данные отсутствуют	
11.	Сведения о невозможности государственной регистрации перехода, прекращения, ограничения права на земельный участок из земель сельскохозяйственного назначения:	данные отсутствуют	

Государственный регистратор	ФГИС ЕГРН
полное наименование должности	инициалы, фамилия
М.П.	

Выписка из Единого государственного реестра недвижимости об объекте недвижимости
Описание местоположения земельного участка

Земельный участок	
(вид объекта недвижимости)	
Лист № <u> </u> Раздела <u>3</u>	Всего листов раздела <u>3</u> : <u> </u>
Всего листов выписки: <u> </u>	
05.02.2018 № 99/2018/76633445	
Кадастровый номер: 51:01:3002001:382	

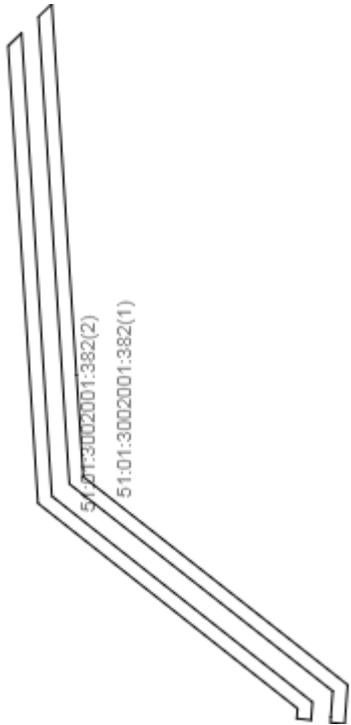
План (чертеж, схема) земельного участка	
	
Масштаб 1 : данные отсутствуют	Условные обозначения:

Государственный регистратор	ФГИС ЕГРН
полное наименование должности	инициалы, фамилия

М.П.

Выписка из Единого государственного реестра недвижимости об объекте недвижимости
Описание местоположения земельного участка

Земельный участок		
(вид объекта недвижимости)		
Лист № <u> </u> Раздела <u>3</u>	Всего листов раздела <u>3</u> : <u> </u>	Всего листов выписки: <u> </u>
05.02.2018 № 99/2018/76633445		
Кадастровый номер:		51:01:3002001:382

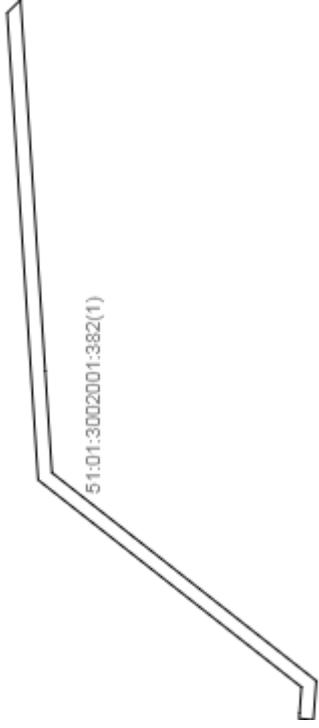
План (чертеж, схема) земельного участка	
	
Масштаб 1: данные отсутствуют	Условные обозначения:

Государственный регистратор	ФГИС ЕГРН
полное наименование должности	инициалы, фамилия

М.П.

Выписка из Единого государственного реестра недвижимости об объекте недвижимости
Описание местоположения земельного участка

Земельный участок		
(вид объекта недвижимости)		
Лист № <u> </u> Раздела 3	Всего листов раздела 3 : <u> </u>	Всего листов выписки: <u> </u>
05.02.2018 № 99/2018/76633445		
Кадастровый номер:		51:01:3002001:382

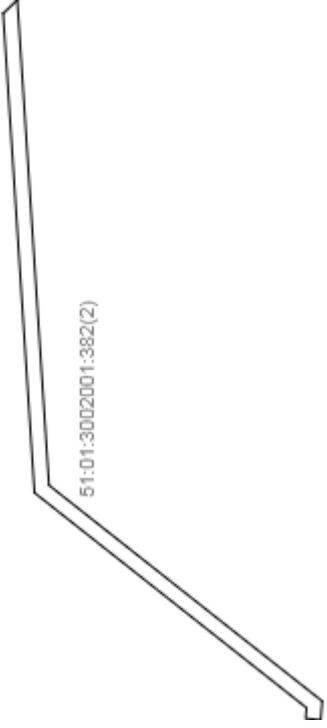План (чертеж, схема) земельного участка	
	
Масштаб 1: данные отсутствуют	Условные обозначения:

Государственный регистратор	ФГИС ЕГРН
полное наименование должности	инициалы, фамилия

М.П.

Выписка из Единого государственного реестра недвижимости об объекте недвижимости
Описание местоположения земельного участка

Земельный участок	
(вид объекта недвижимости)	
Лист № <u> </u> Раздела 3.1	Всего листов раздела 3.1 : <u> </u>
Всего листов выписки: <u> </u>	
05.02.2018 № 99/2018/76633445	
Кадастровый номер: 51:01:3002001:382	

Описание местоположения границ земельного участка				Сведения об адресах правообладателей смежных земельных участков
Номер п/п	Номер точки	Дирекционный угол	Горизонтальное проложение, м	
1	2	4	5	7
1	1	данные отсутствуют	данные отсутствуют	данные отсутствуют
2	2	данные отсутствуют	данные отсутствуют	данные отсутствуют
3	3	данные отсутствуют	данные отсутствуют	данные отсутствуют
4	4	данные отсутствуют	данные отсутствуют	данные отсутствуют
5	5	данные отсутствуют	данные отсутствуют	данные отсутствуют
6	6	данные отсутствуют	данные отсутствуют	данные отсутствуют
7	7	данные отсутствуют	данные отсутствуют	данные отсутствуют
8	8	данные отсутствуют	данные отсутствуют	данные отсутствуют

Государственный регистратор		ФГИС ЕГРН	
полное наименование должности		инициалы, фамилия	
М.П.		подпись	

Выписка из Единого государственного реестра недвижимости об объекте недвижимости
Описание местоположения земельного участка

Земельный участок		
(вид объекта недвижимости)		
Лист № <u> </u> Раздела 3.2	Всего листов раздела 3.2 : <u> </u>	Всего листов выписки: <u> </u>
05.02.2018 № 99/2018/76633445		
Кадастровый номер:		51:01:3002001:382

Сведения о характерных точках границы земельного участка				
Система координат				
Зона №				
Номер точки	Координаты		Описание закрепления на местности	Средняя квадратическая погрешность определения координат характерных точек границ земельного участка, м
	X	Y		
1	2	3	4	5
1	632552.48	1444349.93	данные отсутствуют	0.1
2	632294.04	1444145.01	данные отсутствуют	0.1
3	632295.94	1444119.63	данные отсутствуют	0.1
4	632296.35	1444114.17	данные отсутствуют	0.1
5	632282.39	1444112.56	данные отсутствуют	0.1
6	632279.47	1444151.23	данные отсутствуют	0.1
7	632368.99	144222.24	данные отсутствуют	0.1
8	632458.62	144293.35	данные отсутствуют	0.1
9	632538.92	144437.04	данные отсутствуют	0.1
10	632545.52	144457.27	данные отсутствуют	0.1
11	632569.69	144824.43	данные отсутствуют	0.1
12	632582.84	1444811.7	данные отсутствуют	0.1
13	632583.27	144430.75	данные отсутствуют	0.5
14	632612.62	1444782.86	данные отсутствуют	0.1
15	632599.38	1444795.68	данные отсутствуют	0.1

Государственный регистратор	ФГИС ЕГРН
полное наименование должности	инициалы, фамилия
	подпись
	М.П.

Выписка из Единого государственного реестра недвижимости об объекте недвижимости
Описание местоположения земельного участка


Земельный участок		
(вид объекта недвижимости)		
Лист № <u> </u> Раздела 3.2	Всего листов раздела 3.2 : <u> </u>	Всего листов выписки: <u> </u>
05.02.2018 № 99/2018/76633445		
Кадастровый номер:		51:01:3002001:382

Сведения о характерных точках границы земельного участка			
Система координат			
Зона №			
Номер точки	Координаты		Средняя квадратическая погрешность определения координат характерных точек границ земельного участка, м
	X	Y	
1	2	3	5
16	632569.7	144437.84	0.1
17	632313.89	144134.13	0.1
18	632315.3	144116.34	0.1
19	632329.37	144117.96	0.5
20	632328.56	1444127.8	0.5
Описание закрепления на местности			
данные отсутствуют		4	
данные отсутствуют			

Государственный регистратор	ФГИС ЕГРН
полное наименование должности	инициалы, фамилия
	подпись
	М.П.

Выписка из Единого государственного реестра недвижимости об объекте недвижимости
Сведения о частях земельного участка

Земельный участок	
(вид объекта недвижимости)	
Лист № <u>4</u> Раздела <u>4</u>	Всего листов раздела <u>4</u> : _____
Всего листов выписки: _____	
05.02.2018 № 99/2018/76633445	
Кадастровый номер: 51:01:3002001:382	

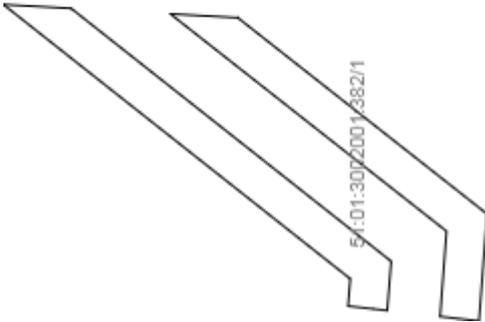План (чертеж, схема) части земельного участка	Учетный номер части: 51:01:3002001:382/1
	
Масштаб 1: данные отсутствуют	Условные обозначения:

Государственный регистратор	ФГИС ЕГРН
полное наименование должности	инициалы, фамилия

М.П.

Выписка из Единого государственного реестра недвижимости об объекте недвижимости
Сведения о частях земельного участка

Земельный участок	
(вид объекта недвижимости)	
Лист № ____ Раздела 4.1	Всего листов раздела 4.1 : ____
Всего листов выписки: ____	
05.02.2018 № 99/2018/76633445	
Кадастровый номер: 51:01:3002001:382	

Учетный номер части	Площадь (м ²)	Содержание ограничения в использовании или ограничения права на объект недвижимости или обременения объекта недвижимости
1	2	3
1	4515	Ограничения прав на земельный участок, предусмотренные статьями 56, 56.1 Земельного кодекса Российской Федерации, 51.01.2.76, Распоряжение № 1415-р от 22.07.2014
данные отсутствуют	весь	Аренда (в том числе, субаренда), Акционерное общество "Мурманская областная электросетевая компания"

Государственный регистратор	ФГИС ЕГРН
полное наименование должности	подпись инициалы, фамилия

М.П.

Выписка из Единого государственного реестра недвижимости об объекте недвижимости
Сведения о частях земельного участка

Земельный участок			
(вид объекта недвижимости)			
Лист № ____	Раздела 4.2	Всего листов раздела 4.2 : ____	Всего листов выписки: ____
05.02.2018 № 99/2018/76633445		51:01:3002001:382	
Кадастровый номер:			
Сведения о характерных точках границы части (частей) земельного участка			
Учетный номер части: 1			
Система координат: МСК-51			
Зона №			
Номер точки	Координаты, м		Средняя квадратическая погрешность определения координат характерных точек границы части земельного участка, м
	X	Y	
1	2	3	5
2	632294.04	1444145.01	0.1
4	632296.35	1444114.17	0.1
5	632282.39	1444112.56	0.1
6	632279.47	1444151.23	0.1
17	632313.89	1444134.13	0.1
18	632315.3	1444116.34	0.1
19	632329.37	1444117.96	0.5
20	632328.56	1444127.8	0.5
21	632320.59	1444116.95	данные отсутствуют
21	632320.59	1444116.95	данные отсутствуют
22	632428.73	1444225.58	данные отсутствуют
23	632453.01	1444226.96	данные отсутствуют
24	632289.59	1444113.39	данные отсутствуют
24	632289.59	1444113.39	данные отсутствуют
25	632368.93	1444222.2	данные отсутствуют
26	632393.11	1444223.57	данные отсутствуют

Государственный регистратор	ФГИС ЕГРН
полное наименование должности	подпись
	инициалы, фамилия

М.П.

Выписка из Единого государственного реестра недвижимости об объекте недвижимости

Сведения о характеристиках объекта недвижимости

На основании запроса от 05.02.2018 г., поступившего на рассмотрение 05.02.2018 г., сообщаем, что согласно записям Единого государственного реестра недвижимости:

Земельный участок		
(вид объекта недвижимости)		
Лист № ____ Раздела 1	Всего листов раздела 1: ____	Всего листов выписки: ____
05.02.2018 № 99/2018/76634246		
Кадастровый номер:		51:01:3001003:29

Номер кадастрового квартала:	51:01:3001003
Дата присвоения кадастрового номера:	05.10.2006
Ранее присвоенный государственный учетный номер:	данные отсутствуют
Адрес:	Мурманская обл., МО Кольский р-н
Площадь:	210000 кв. м
Кадастровая стоимость, руб.:	данные отсутствуют
Кадастровые номера расположенных в пределах земельного участка объектов недвижимости:	51:01:0000000:11835,51:01:0206004:207
Кадастровые номера объектов недвижимости, из которых образован объект недвижимости:	51:01:3001003:20
Кадастровые номера образованных объектов недвижимости:	51:01:3001003:33,51:01:3001003:156,51:01:3001003:165,51:01:3001003:206,51:01:3001003:489
Сведения о включении объекта недвижимости в состав предприятия как имущественного комплекса:	

Государственный регистратор	ФГИС ЕГРН
полное наименование должности	подпись
	инициалы, фамилия

М.П.

Выписка из Единого государственного реестра недвижимости об объекте недвижимости
Сведения о характеристиках объекта недвижимости

Земельный участок		
(вид объекта недвижимости)		
Лист № ____ Раздела 1	Всего листов раздела 1: ____	Всего листов выписки: ____
05.02.2018 № 99/2018/76634246		
Кадастровый номер:		51:01:3001003:29

Категория земель:	Земли запаса
Виды разрешенного использования:	отсутствует
Сведения о кадастровом инженерере:	данные отсутствуют
Сведения о лесах, водных объектах и об иных природных объектах, расположенных в пределах земельного участка:	данные отсутствуют
Сведения о том, что земельный участок полностью или частично расположен в границах зоны с особыми условиями использования территории или территории объекта культурного наследия	данные отсутствуют
Сведения о том, что земельный участок расположен в границах особой экономической зоны, территории опережающего социально-экономического развития, зоны территориального развития в Российской Федерации, игорной зоны:	данные отсутствуют
Сведения о том, что земельный участок расположен в границах особо охраняемой природной территории, охотничьих угодий, лесничеств, лесопарков:	данные отсутствуют
Сведения о результатах проведения государственного земельного надзора:	данные отсутствуют
Сведения о расположении земельного участка в границах территории, в отношении которой утвержден проект межевания территории:	данные отсутствуют

Государственный регистратор	ФГИС ЕГРН
полное наименование должности	подпись
	инициалы, фамилия

М.П.

Сведения о характеристиках объекта недвижимости

Земельный участок		
(вид объекта недвижимости)		
Лист № ____ Раздела 1	Всего листов раздела 1: ____	Всего листов выписки: ____
05.02.2018 № 99/2018/76634246		
Кадастровый номер:		51:01:3001003:29

Условный номер земельного участка:	данные отсутствуют
Сведения о принятии акта и (или) заключения договора, предусматривающих предоставление в соответствии с земельным законодательством исполнительным органом государственной власти или органом местного самоуправления находящегося в государственной или муниципальной собственности земельного участка для строительства наемного дома социального использования или наемного дома коммерческого использования:	данные отсутствуют
Сведения о том, что земельный участок или земельные участки образованы на основании решения об изъятии земельного участка и (или) расположенного на нем объекта недвижимости для государственных или муниципальных нужд:	данные отсутствуют
Сведения о том, что земельный участок образован из земель или земельного участка, государственная собственность на которые не разграничена:	данные отсутствуют
Сведения о наличии земельного спора о местоположении границ земельных участков:	данные отсутствуют
Статус записи об объекте недвижимости:	Сведения об объекте недвижимости имеют статус "актуальные, ранее учтенные"
Особые отметки:	Граница земельного участка не установлена в соответствии с требованиями земельного законодательства. Посредством данного земельного участка обеспечен доступ к земельному участку (земельным участкам) с кадастровым номером (кадастровыми номерами) 51:01:3001003:157, 51:01:3001003:158, 51:01:3001003:200, 51:01:3001003:204. Из объекта недвижимости образованы объекты недвижимости с кадастровыми номерами: 51:01:3001003:206, сведения о которых носят временный характер. Сведения необходимые для заполнения раздела 2 отсутствуют. Сведения необходимые для заполнения раздела 3.1 отсутствуют.
Получатель выписки:	Синицына Марина Владимировна

Государственный регистратор	ФГИС ЕГРН
полное наименование должности	подпись
	инициалы, фамилия

Выписка из Единого государственного реестра недвижимости об объекте недвижимости
Сведения о зарегистрированных правах

Государственный регистратор		ФГИС ЕГРН
полное наименование должности	подпись	инициалы, фамилия

М.П.

Выписка из Единого государственного реестра недвижимости об объекте недвижимости
Описание местоположения земельного участка

Земельный участок	
(вид объекта недвижимости)	
Лист № <u> </u> Раздела <u>3</u>	Всего листов раздела <u>3</u> : <u> </u> Всего разделов: <u> </u> Всего листов выписки: <u> </u>
05.02.2018 № 99/2018/76634246	
Кадастровый номер: 51:01:3001003:29	


План (чертеж, схема) земельного участка	
	
Масштаб 1 : данные отсутствуют	Условные обозначения:

Государственный регистратор	ФГИС ЕГРН
полное наименование должности	инициалы, фамилия

М.П.

Выписка из Единого государственного реестра недвижимости об объекте недвижимости
Описание местоположения земельного участка

Земельный участок		
(вид объекта недвижимости)		
Лист № <u> </u> Раздела <u>3</u>	Всего листов раздела <u>3</u> : <u> </u>	Всего листов выписки: <u> </u>
05.02.2018 № 99/2018/76634246		
Кадастровый номер:		51:01:3001003:29

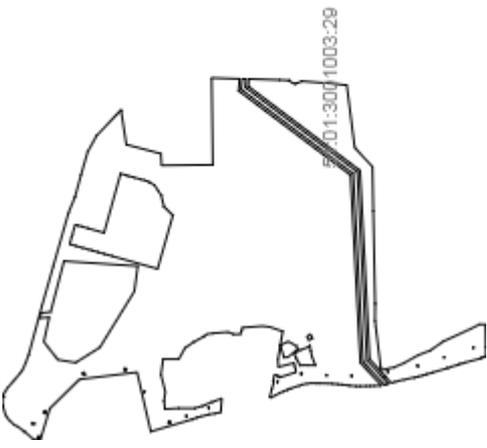План (чертеж, схема) земельного участка	
	
Масштаб 1: данные отсутствуют	Условные обозначения:

Государственный регистратор	ФГИС ЕГРН
полное наименование должности	инициалы, фамилия

М.П.

Выписка из Единого государственного реестра недвижимости об объекте недвижимости

Сведения о характеристиках объекта недвижимости

На основании запроса от 05.02.2018 г., поступившего на рассмотрение 05.02.2018 г., сообщаем, что согласно записям Единого государственного реестра недвижимости:

Земельный участок		
(вид объекта недвижимости)		
Лист № ____ Раздела 1	Всего листов раздела 1: ____	Всего листов выписки: ____
05.02.2018 № 99/2018/76635236		
Кадастровый номер:		51:01:3001003:165

Номер кадастрового квартала:	51:01:3001003
Дата присвоения кадастрового номера:	13.08.2013
Ранее присвоенный государственный учетный номер:	данные отсутствуют
Адрес:	Мурманская обл., МО Кольский р-н
Площадь:	53653 +/- 405 кв. м
Кадастровая стоимость, руб.:	4829
Кадастровые номера расположенных в пределах земельного участка объектов недвижимости:	данные отсутствуют
Кадастровые номера объектов недвижимости, из которых образован объект недвижимости:	51:01:3001003:29
Кадастровые номера образованных объектов недвижимости:	данные отсутствуют
Сведения о включении объекта недвижимости в состав предприятия как имущественного комплекса:	

Государственный регистратор	ФГИС ЕГРН
полное наименование должности	подпись
	инициалы, фамилия

М.П.

Сведения о характеристиках объекта недвижимости

Земельный участок		
(вид объекта недвижимости)		
Лист № ____ Раздела 1	Всего листов раздела 1: ____	Всего листов выписки: ____
05.02.2018 № 99/2018/76635236		
Кадастровый номер: 51:01:3001003:165		

Категория земель:	Земли промышленности, энергетики, транспорта, связи, радиовещания, телевидения, информатики, земли для обеспечения космической деятельности, земли обороны, безопасности и земли иного специального назначения
Виды разрешенного использования:	под строительство двух ВЛ 150-кВ
Сведения о кадастровом инженере:	Степанова Наталья Юрьевна №50-11-566, ООО "ЦОН"
Сведения о лесах, водных объектах и об иных природных объектах, расположенных в пределах земельного участка:	данные отсутствуют
Сведения о том, что земельный участок полностью или частично расположен в границах зоны с особыми условиями использования территории или территории объекта культурного наследия	данные отсутствуют
Сведения о том, что земельный участок расположен в границах особой экономической зоны, территории опережающего социально-экономического развития, зоны территориального развития в Российской Федерации, игорной зоны:	данные отсутствуют
Сведения о том, что земельный участок расположен в границах особо охраняемой природной территории, охотничьих угодий, лесничеств, лесопарков:	данные отсутствуют
Сведения о результатах проведения государственного земельного надзора:	данные отсутствуют
Сведения о расположении земельного участка в границах территории, в отношении которой утвержден проект межевания территории:	данные отсутствуют

Государственный регистратор	ФГИС ЕГРН
полное наименование должности	подпись
	инициалы, фамилия

М.П.

Выписка из Единого государственного реестра недвижимости об объекте недвижимости
Сведения о характеристиках объекта недвижимости

Земельный участок		
(вид объекта недвижимости)		
Лист № ____ Раздела 1	Всего листов раздела 1 : ____	Всего листов выписки: ____
05.02.2018 № 99/2018/76635236		
Кадастровый номер: 51:01:3001003:165		

Условный номер земельного участка:	данные отсутствуют
Сведения о принятии акта и (или) заключения договора, предусматривающих предоставление в соответствии с земельным законодательством исполнительным органом государственной власти или органом местного самоуправления находящегося в государственной или муниципальной собственности земельного участка для строительства наемного дома социального использования или наемного дома коммерческого использования:	данные отсутствуют
Сведения о том, что земельный участок или земельные участки образованы на основании решения об изъятии земельного участка и (или) расположенного на нем объекта недвижимости для государственных или муниципальных нужд:	данные отсутствуют
Сведения о том, что земельный участок образован из земель или земельного участка, государственная собственность на которые не разграничена:	данные отсутствуют
Сведения о наличии земельного спора о местоположении границ земельных участков:	данные отсутствуют
Статус записи об объекте недвижимости:	Сведения об объекте недвижимости имеют статус "актуальные"
Особые отметки:	Граница земельного участка состоит из 2 контуров. Для данного земельного участка обеспечен доступ посредством земельного участка (земельных участков) с кадастровым номером (кадастровыми номерами) Земли общего пользования. Сведения о видах разрешенного использования имеют статус «Актуальные незавидельствованные». Право (ограничение права, обременение объекта недвижимости) зарегистрировано на данный объект недвижимости с видами разрешенного использования «Для размещения объектов специального назначения».
Получатель выписки:	Синицына Марина Владимировна

Государственный регистратор	ФГИС ЕГРН
полное наименование должности	подпись инициалы, фамилия

М.П.

Выписка из Единого государственного реестра недвижимости об объекте недвижимости
Сведения о зарегистрированных правах

Земельный участок		(вид объекта недвижимости)	
Лист № ____ Раздела 2	Всего листов раздела 2: ____	Всего разделов: ____	Всего листов выписки: ____
05.02.2018 № 99/2018/76635236			
Кадастровый номер:		51:01:3001003:165	
1.	Правообладатель (правообладатели):	1.1.	данные о правообладателе отсутствуют
2.	Вид, номер и дата государственной регистрации права:	2.1.	не зарегистрировано
Ограничение прав и обременение объекта недвижимости:		Вид:	Аренда, весь объект
		дата государственной регистрации:	06.06.2017
		номер государственной регистрации:	51:01:3001003:165-5/001/2017-5
3.	3.1.1. срок, на который установлено ограничение прав и обременение объекта недвижимости:	с 28.02.2017 по 31.12.2018	
		лицо, в пользу которого установлено ограничение прав и обременение объекта недвижимости:	Акционерное общество "Мурманская областная электросетевая компания", ИНН: 5190197680
		основание государственной регистрации:	Договор аренды земельного участка от 28.02.2017 №294
4.	Договоры участия в долевом строительстве:	данные отсутствуют	
5.	Заявленные в судебном порядке права требования:	данные отсутствуют	
6.	Сведения о возращении в отношении зарегистрированного права:	данные отсутствуют	
7.	Сведения о наличии решения об изъятии объекта недвижимости для государственных и муниципальных нужд:	данные отсутствуют	
8.	Сведения о невозможности государственной регистрации без личного участия правообладателя или его законного представителя:	данные отсутствуют	
9.	Правопритязания и сведения о наличии поступивших, но не рассмотренных заявлений о проведении государственной регистрации права (перехода, прекращения права), ограничения права или обременения объекта недвижимости, сделки в отношении объекта недвижимости:	данные отсутствуют	
10.	Сведения об осуществлении государственной регистрации сделки, права, ограничения права без необходимого в силу закона согласия третьего лица, органа:	данные отсутствуют	
11.	Сведения о невозможности государственной регистрации перехода, прекращения, ограничения права на земельный участок из земель сельскохозяйственного назначения:	данные отсутствуют	

Государственный регистратор	ФГИС ЕГРН
полное наименование должности	инициалы, фамилия
М.П.	
подпись	

Выписка из Единого государственного реестра недвижимости об объекте недвижимости
Описание местоположения земельного участка

Земельный участок	
(вид объекта недвижимости)	
Лист № ____ Раздела 3	Всего листов раздела 3 : ____
Всего листов выписки: ____	
05.02.2018 № 99/2018/76635236	
Кадастровый номер: 51:01:3001003:165	


План (чертеж, схема) земельного участка	
<p>51:01:3001003:165(1) 51:01:3001003:165(2)</p>	
Масштаб 1 : данные отсутствуют	Условные обозначения:

Государственный регистратор	ФГИС ЕГРН
полное наименование должности	инициалы, фамилия

М.П.

Выписка из Единого государственного реестра недвижимости об объекте недвижимости
Описание местоположения земельного участка

Земельный участок		
(вид объекта недвижимости)		
Лист № <u> </u> Раздела <u>3</u>	Всего листов раздела <u>3</u> : <u> </u>	Всего листов выписки: <u> </u>
05.02.2018 № 99/2018/76635236		
Кадастровый номер:		51:01:3001003:165

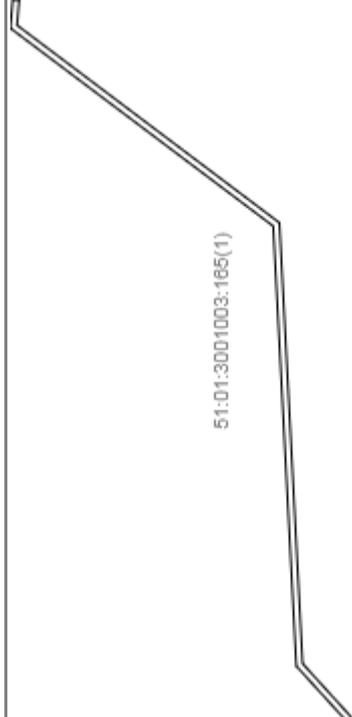План (чертеж, схема) земельного участка	
 <p>51:01:3001003:165(1)</p>	
Масштаб 1: данные отсутствуют	Условные обозначения:

Государственный регистратор	ФГИС ЕГРН
полное наименование должности	инициалы, фамилия

М.П.

Выписка из Единого государственного реестра недвижимости об объекте недвижимости
Описание местоположения земельного участка

Земельный участок		
(вид объекта недвижимости)		
Лист № <u> </u> Раздела <u>3</u>	Всего листов раздела <u>3</u> : <u> </u>	Всего листов выписки: <u> </u>
05.02.2018 № 99/2018/76635236		
Кадастровый номер:		51:01:3001003:165

План (чертеж, схема) земельного участка	
<p style="text-align: center;">51:01:3001003:165(2)</p>	
Масштаб 1: данные отсутствуют	Условные обозначения:

Государственный регистратор	ФГИС ЕГРН
полное наименование должности	инициалы, фамилия

М.П.

14	7	8	данные отсутствуют	данные отсутствуют	данные отсутствуют	данные отсутствуют	данные отсутствуют
15	8	9	данные отсутствуют	данные отсутствуют	данные отсутствуют	данные отсутствуют	данные отсутствуют

Государственный регистратор	ФГИС ЕГРН
полное наименование должности	подпись инициалы, фамилия

М.П.

Выписка из Единого государственного реестра недвижимости об объекте недвижимости
Описание местоположения земельного участка

Земельный участок	
(вид объекта недвижимости)	
Лист № <u> </u> Раздела 3.1	Всего листов раздела 3.1 : <u> </u>
Всего листов выписки: <u> </u>	
05.02.2018 № 99/2018/76635236	
Кадастровый номер: 51:01:3001003:165	

Описание местоположения границ земельного участка			Сведения об адресах правообладателей смежных земельных участков				
Номер п/п	Номер точки	Дирекционный угол					
			Кадастровые номера смежных участков				
			Описание закрепления на местности				
			Горизонтальное проложение, м				
			6				
			7				
			8				
1	2	3	4	5	6	7	8
16	8	9	данные отсутствуют	данные отсутствуют	данные отсутствуют	данные отсутствуют	данные отсутствуют
17	9	10	данные отсутствуют	данные отсутствуют	данные отсутствуют	данные отсутствуют	данные отсутствуют
18	9	10	данные отсутствуют	данные отсутствуют	данные отсутствуют	данные отсутствуют	данные отсутствуют
19	10	11	данные отсутствуют	данные отсутствуют	данные отсутствуют	данные отсутствуют	данные отсутствуют
20	10	11	данные отсутствуют	данные отсутствуют	данные отсутствуют	данные отсутствуют	данные отсутствуют
21	11	1	данные отсутствуют	данные отсутствуют	данные отсутствуют	данные отсутствуют	данные отсутствуют
22	11	12	данные отсутствуют	данные отсутствуют	данные отсутствуют	данные отсутствуют	данные отсутствуют
23	12	13	данные отсутствуют	данные отсутствуют	данные отсутствуют	данные отсутствуют	данные отсутствуют
24	13	14	данные отсутствуют	данные отсутствуют	данные отсутствуют	данные отсутствуют	данные отсутствуют
25	14	1	данные отсутствуют	данные отсутствуют	данные отсутствуют	данные отсутствуют	данные отсутствуют

Государственный регистратор	ФГИС ЕГРН
полное наименование должности	инициалы, фамилия
	подпись
	М.П.

Выписка из Единого государственного реестра недвижимости об объекте недвижимости
Описание местоположения земельного участка

Земельный участок		
(вид объекта недвижимости)		
Лист № <u> </u> Раздела 3.2	Всего листов раздела 3.2 : <u> </u>	Всего листов выписки: <u> </u>
05.02.2018 № 99/2018/76635236		
Кадастровый номер:		51:01:3001003:165

Сведения о характерных точках границы земельного участка				
Система координат				
Зона №				
Номер точки	Координаты		Описание закрепления на местности	Средняя квадратическая погрешность определения координат характерных точек границ земельного участка, м
	X	Y		
1	2	3	4	5
1	631711.08	1442586.14	данные отсутствуют	0.2
2	631761.85	1443560.1	данные отсутствуют	0.2
3	632339.25	1443998.35	данные отсутствуют	0.1
4	632334.06	1444060.73	данные отсутствуют	0.1
5	632319.98	1444060.31	данные отсутствуют	0.2
6	632324.6	1444004.89	данные отсутствуют	0.2
7	631748.2	1443567.52	данные отсутствуют	0.2
8	631697.36	1442591.83	данные отсутствуют	0.2
9	631587.89	1442470.42	данные отсутствуют	0.2
10	631590.32	1442469.78	данные отсутствуют	0.2
11	631603.19	1442466.85	данные отсутствуют	0.2
12	631677.05	1442599.02	данные отсутствуют	0.2
13	631726.53	1443576.79	данные отсутствуют	0.2
14	632303.61	1444015.36	данные отсутствуют	0.5
15	632300.33	1444059.72	данные отсутствуют	0.5

Государственный регистратор	ФГИС ЕГРН
полное наименование должности	инициалы, фамилия
	подпись
	М.П.

Выписка из Единого государственного реестра недвижимости об объекте недвижимости
Описание местоположения земельного участка

Земельный участок			
(вид объекта недвижимости)			
Лист № <u> </u> Раздела 3.2	Всего листов раздела 3.2 : <u> </u>	Всего разделов: <u> </u>	Всего листов выписки: <u> </u>
05.02.2018 № 99/2018/76635236			
Кадастровый номер:		51:01:3001003:165	


Сведения о характерных точках границы земельного участка				
Система координат				
Зона №				
Номер точки	Координаты		Описание закрепления на местности	Средняя квадратическая погрешность определения координат характерных точек границ земельного участка, м
	X	Y		
1	2	3	4	5
16	632286.35	1444059.3	данные отсутствуют	0.2
17	632289.13	1444021.67	данные отсутствуют	0.2
18	631712.83	1443584	данные отсутствуют	0.2
19	631663.32	1442604.67	данные отсутствуют	0.2
20	631585.79	1442517.94	данные отсутствуют	0.5
21	631584.34	1442508.97	данные отсутствуют	0.5
22	631578.37	1442509.65	данные отсутствуют	0.2
23	631551.85	1442479.97	данные отсутствуют	0.2
24	631562.49	1442477.68	данные отсутствуют	0.2
25	631567.23	1442476.23	данные отсутствуют	0.2

Государственный регистратор	ФГИС ЕГРН
полное наименование должности	подпись
	инициалы, фамилия

М.П.

Выписка из Единого государственного реестра недвижимости об объекте недвижимости
Сведения о частях земельного участка

Земельный участок	
(вид объекта недвижимости)	
Лист № <u> </u> Раздела 4	Всего листов раздела 4 : <u> </u> Всего листов выписки: <u> </u>
05.02.2018 № 99/2018/76635236	
Кадастровый номер: 51:01:3001003:165	

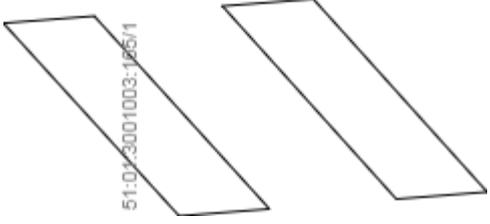
План (чертеж, схема) части земельного участка	Учетный номер части: 51:01:3001003:165/1
	
Масштаб 1: данные отсутствуют	Условные обозначения:

Государственный регистратор	ФГИС ЕГРН
полное наименование должности	инициалы, фамилия

М.П.

Выписка из Единого государственного реестра недвижимости об объекте недвижимости
Сведения о частях земельного участка

Земельный участок	
(вид объекта недвижимости)	
Лист № <u> </u> Раздела 4	Всего листов раздела 4 : <u> </u>
Всего листов выписки: <u> </u>	
05.02.2018 № 99/2018/76635236	
Кадастровый номер: 51:01:3001003:165	

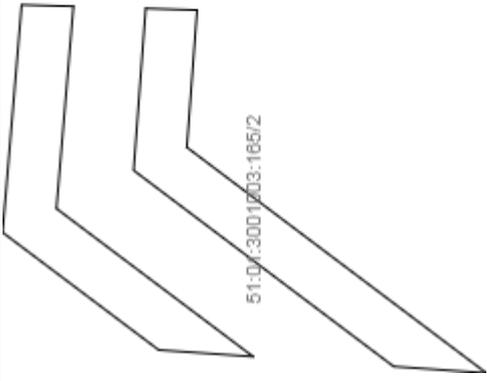План (чертеж, схема) части земельного участка	Учетный номер части: 51:01:3001003:165/2
	
Масштаб 1: данные отсутствуют	Условные обозначения:

Государственный регистратор	ФГИС ЕГРН
полное наименование должности	подпись
	инициалы, фамилия

М.П.

Выписка из Единого государственного реестра недвижимости об объекте недвижимости
Сведения о частях земельного участка

Земельный участок	
(вид объекта недвижимости)	
Лист № <u> </u> Раздела 4.1	Всего листов раздела 4.1 : <u> </u>
Всего листов выписки: <u> </u>	
05.02.2018 № 99/2018/76635236	
Кадастровый номер: 51:01:3001003:165	

Учетный номер части	Площадь (м ²)	Содержание ограничения в использовании или ограничения права на объект недвижимости или обременения объекта недвижимости
1	2	3
1	1404	Ограничения прав на земельный участок, предусмотренные статьями 56, 56.1 Земельного кодекса Российской Федерации, 51.01.2.12, О порядке установления охранных зон объектов электросетевого хозяйства и особых условий использования земельных участков, расположенных в границах таких зон № 160 от 24.02.2009
2	3571	Ограничения прав на земельный участок, предусмотренные статьями 56, 56.1 Земельного кодекса Российской Федерации, 51.01.2.76, Распоряжение № 1415-р от 22.07.2014
данные отсутствуют	весь	Аренда (в том числе, субаренда), Акционерное общество "Мурманская областная электросетевая компания"

Государственный регистратор	ФГИС ЕГРН
полное наименование должности	подпись
	инициалы, фамилия

М.П.

Выписка из Единого государственного реестра недвижимости об объекте недвижимости
Сведения о частях земельного участка

Земельный участок			
(вид объекта недвижимости)			
Лист № ____	Раздела 4.2	Всего листов раздела 4.2 : ____	Всего листов выписки: ____
05.02.2018 № 99/2018/76635236		51:01:3001003:165	
Кадастровый номер:			
Сведения о характерных точках границы части (частей) земельного участка			
Учетный номер части: 1			
Система координат: МСК-51			
Зона №			
Номер точки	Координаты, м		Средняя квадратическая погрешность определения координат характерных точек границы части земельного участка, м
	X	Y	
1	2	3	5
26	631637.64	1442554.95	данные отсутствуют
26	631637.64	1442554.95	данные отсутствуют
27	631604.11	1442517.46	данные отсутствуют
28	631586.6	1442518.84	данные отсутствуют
29	631620.11	1442556.33	данные отсутствуют
30	631679.87	1442551.63	данные отсутствуют
30	631679.87	1442551.63	данные отсутствуют
31	631645.99	1442514.17	данные отсутствуют
32	631628.57	1442515.54	данные отсутствуют
33	631662.36	1442553.01	данные отсутствуют

Государственный регистратор	ФГИС ЕГРН
полное наименование должности	подпись
	инициалы, фамилия

М.П.

Выписка из Единого государственного реестра недвижимости об объекте недвижимости
Сведения о частях земельного участка

Земельный участок			
(вид объекта недвижимости)			
Лист № ____	Раздела 4.2	Всего листов раздела 4.2 : ____	Всего листов выписки: ____
05.02.2018 № 99/2018/76635236		51:01:3001003:165	
Кадастровый номер:			
Сведения о характерных точках границы части (частей) земельного участка			
Учетный номер части: 2			
Система координат: МСК-51			
Зона №			
Номер точки	Координаты, м		Средняя квадратическая погрешность определения координат характерных точек границы части земельного участка, м
	X	Y	
1	2	3	5
3	632339.25	1443998.35	0.1
4	632334.06	1444060.73	0.1
5	632319.98	1444060.31	0.2
6	632324.6	1444004.89	0.2
14	632303.61	1444015.36	0.5
15	632300.33	1444059.72	0.5
16	632286.35	1444059.3	0.2
17	632289.13	1444021.67	0.2
34	632296.79	1443966.13	данные отсутствуют
34	632296.79	1443966.13	данные отсутствуют
35	632271.12	1443964.31	данные отсутствуют
36	632232.88	1443961.6	данные отсутствуют
36	632232.88	1443961.6	данные отсутствуют
37	632207.69	1443959.82	данные отсутствуют

Государственный регистратор	ФГИС ЕГРН
полное наименование должности	инициалы, фамилия
	подпись
	М.П.

Выписка из Единого государственного реестра недвижимости об объекте недвижимости

Сведения о характеристиках объекта недвижимости

На основании запроса от 05.02.2018 г., поступившего на рассмотрение 05.02.2018 г., сообщаем, что согласно записям Единого государственного реестра недвижимости:

Земельный участок		
(вид объекта недвижимости)		
Лист № ____ Раздела 1	Всего листов раздела 1: ____	Всего листов выписки: ____
05.02.2018 № 99/2018/76633881		
Кадастровый номер:		51:01:3002001:392

Номер кадастрового квартала:	51:01:3002001
Дата присвоения кадастрового номера:	18.12.2013
Ранее присвоенный государственный учетный номер:	данные отсутствуют
Адрес:	Мурманская обл., МО Кольский р-н
Площадь:	167619 +/- 71 кв. м
Кадастровая стоимость, руб.:	18535309
Кадастровые номера расположенных в пределах земельного участка объектов недвижимости:	данные отсутствуют
Кадастровые номера объектов недвижимости, из которых образован объект недвижимости:	51:01:3002001:8
Кадастровые номера образованных объектов недвижимости:	данные отсутствуют
Сведения о включении объекта недвижимости в состав предприятия как имущественного комплекса:	

Государственный регистратор	ФГИС ЕГРН
полное наименование должности	подпись
	инициалы, фамилия

М.П.

Выписка из Единого государственного реестра недвижимости об объекте недвижимости

Сведения о характеристиках объекта недвижимости

Земельный участок		
(вид объекта недвижимости)		
Лист № ____ Раздела 1	Всего листов раздела 1: ____	Всего листов выписки: ____
05.02.2018 № 99/2018/76633881		
Кадастровый номер:		51:01:3002001:392

Категория земель:	Земли особо охраняемых территорий и объектов	
Виды разрешенного использования:	Спорт	
Сведения о кадастровом инженере:	Пидоренко Татьяна Валерьевна №51-12-102	
Сведения о лесах, водных объектах и об иных природных объектах, расположенных в пределах земельного участка:	данные отсутствуют	
Сведения о том, что земельный участок полностью или частично расположен в границах зоны с особыми условиями использования территории или территории объекта культурного наследия	данные отсутствуют	
Сведения о том, что земельный участок расположен в границах особой экономической зоны, территории опережающего социально-экономического развития, зоны территориального развития в Российской Федерации, игровой зоны:	данные отсутствуют	
Сведения о том, что земельный участок расположен в границах особо охраняемой природной территории, охотничьих угодий, лесничеств, лесопарков:	данные отсутствуют	
Сведения о результатах проведения государственного земельного надзора:	данные отсутствуют	
Сведения о расположении земельного участка в границах территории, в отношении которой утвержден проект межевания территории:	данные отсутствуют	

Государственный регистратор	ФГИС ЕГРН
полное наименование должности	подпись
	инициалы, фамилия

М.П.

Выписка из Единого государственного реестра недвижимости об объекте недвижимости
Сведения о характеристиках объекта недвижимости

Земельный участок		
(вид объекта недвижимости)		
Лист № ____ Раздела 1	Всего листов раздела 1 : ____	Всего листов выписки: ____
05.02.2018 № 99/2018/76633881		
Кадастровый номер: 51:01:3002001:392		

Условный номер земельного участка:	данные отсутствуют
Сведения о принятии акта и (или) заключения договора, предусматривающих предоставление в соответствии с земельным законодательством исполнительным органом государственной власти или органом местного самоуправления находящегося в государственной или муниципальной собственности земельного участка для строительства наемного дома социального использования или наемного дома коммерческого использования:	данные отсутствуют
Сведения о том, что земельный участок или земельные участки образованы на основании решения об изъятии земельного участка и (или) расположенного на нем объекта недвижимости для государственных или муниципальных нужд:	данные отсутствуют
Сведения о том, что земельный участок образован из земель или земельного участка, государственная собственность на которые не разграничена:	данные отсутствуют
Сведения о наличии земельного спора о местоположении границ земельных участков:	данные отсутствуют
Статус записи об объекте недвижимости:	Сведения об объекте недвижимости имеют статус "актуальные"
Особые отметки:	Для данного земельного участка обеспечен доступ посредством земельного участка (земельных участков) с кадастровым номером (кадастровыми номерами) 51:01:3002001:225, 51:01:3002001:8. Сведения о видах разрешенного использования имеют статус «Актуальные незасвидетельствованные». Право (ограничение права, обременение объекта недвижимости) зарегистрировано на данный объект недвижимости с видами разрешенного использования «Для размещения объектов специального назначения».
Получатель выписки:	Синицына Марина Владимировна

Государственный регистратор	ФГИС ЕГРН
полное наименование должности	подпись
	инициалы, фамилия

М.П.


Выписка из Единого государственного реестра недвижимости об объекте недвижимости
Сведения о зарегистрированных правах

Земельный участок		(вид объекта недвижимости)	
Лист № ____ Раздела 2	Всего листов раздела 2: ____	Всего разделов: ____	Всего листов выписки: ____
05.02.2018 № 99/2018/76633881			
Кадастровый номер:		51:01:3002001:392	
1.	Правообладатель (правообладатели):	1.1.	данные о правообладателе отсутствуют
2.	Вид, номер и дата государственной регистрации права:	2.1.	не зарегистрировано
Ограничение прав и обременение объекта недвижимости:			
	вид:	Аренда, весь объект	
	дата государственной регистрации:	21.11.2017	
	номер государственной регистрации:	51:01:3002001:392-5/001/2017-2	
3.	срок, на который установлено ограничение прав и обременение объекта недвижимости:	с 29.09.2017 по 28.09.2022	
	лицо, в пользу которого установлено ограничение прав и обременение объекта недвижимости:	Общество с ограниченной ответственностью "Стройтек", ИНН: 5190143243	
	основание государственной регистрации:	Договор аренды земельного участка от 29.09.2017 №4656	
4.	Договоры участия в долевом строительстве:	данные отсутствуют	
5.	Заявленные в судебном порядке права требования:	данные отсутствуют	
6.	Сведения о возращении в отношении зарегистрированного права:	данные отсутствуют	
7.	Сведения о наличии решения об изъятии объекта недвижимости для государственных и муниципальных нужд:	данные отсутствуют	
8.	Сведения о невозможности государственной регистрации без личного участия правообладателя или его законного представителя:	данные отсутствуют	
9.	Правопритязания и сведения о наличии поступивших, но не рассмотренных заявлений о проведении государственной регистрации права (перехода, прекращения права), ограничения права или обременения объекта недвижимости, сделки в отношении объекта недвижимости:	данные отсутствуют	
10.	Сведения об осуществлении государственной регистрации сделки, права, ограничения права без необходимого в силу закона согласия третьего лица, органа:	данные отсутствуют	
11.	Сведения о невозможности государственной регистрации перехода, прекращения, ограничения права на земельный участок из земель сельскохозяйственного назначения:	данные отсутствуют	

Государственный регистратор	ФГИС ЕГРН
полное наименование должности	инициалы, фамилия
М.П.	
подпись	

Выписка из Единого государственного реестра недвижимости об объекте недвижимости
Описание местоположения земельного участка

Земельный участок		
(вид объекта недвижимости)		
Лист № <u> </u> Раздела <u>3</u>	Всего листов раздела <u>3</u> : <u> </u>	Всего листов выписки: <u> </u>
05.02.2018 № 99/2018/76633881		
Кадастровый номер:		51:01:3002001:392

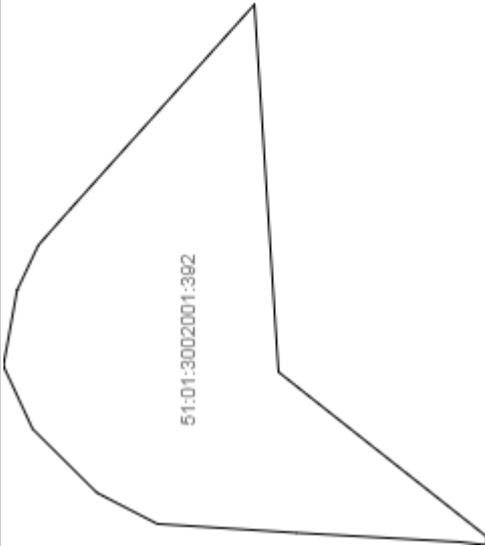
План (чертеж, схема) земельного участка	
	
Масштаб 1 : данные отсутствуют	Условные обозначения:

Государственный регистратор	ФГИС ЕГРН
полное наименование должности	инициалы, фамилия

М.П.

Выписка из Единого государственного реестра недвижимости об объекте недвижимости
Описание местоположения земельного участка

Земельный участок		
(вид объекта недвижимости)		
Лист № <u> </u> Раздела <u>3</u>	Всего листов раздела <u>3</u> : <u> </u>	Всего листов выписки: <u> </u>
05.02.2018 № 99/2018/76633881		
Кадастровый номер:		51:01:3002001:392

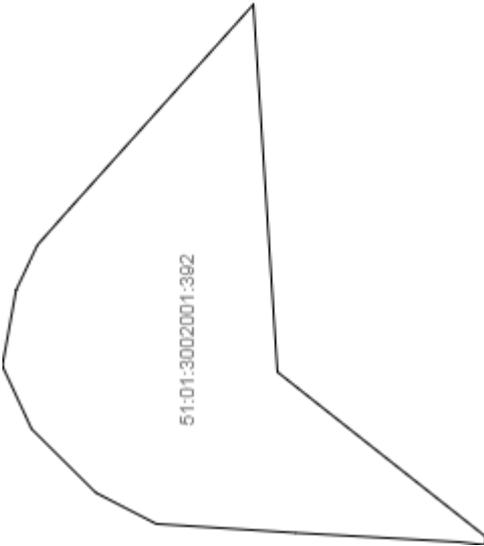План (чертеж, схема) земельного участка	
	
Масштаб 1: данные отсутствуют	Условные обозначения:

Государственный регистратор	ФГИС ЕГРН
полное наименование должности	инициалы, фамилия

М.П.

Выписка из Единого государственного реестра недвижимости об объекте недвижимости
Описание местоположения земельного участка

Земельный участок	
(вид объекта недвижимости)	
Лист № <u> </u> Раздела 3.1	Всего листов раздела 3.1 : <u> </u>
Всего листов выписки: <u> </u>	
05.02.2018 № 99/2018/76633881	
Кадастровый номер: 51:01:3002001:392	

Описание местоположения границ земельного участка				Сведения об адресах правообладателей смежных земельных участков			
Номер п/п	Номер точки	Дирекционный угол	Горизонтальное проложение, м				
1	2	3	4	5	6	7	8
	начальная						
	конечная						
1	1	2	данные отсутствуют	данные отсутствуют	-	данные отсутствуют	данные отсутствуют
2	2	3	данные отсутствуют	данные отсутствуют	-	данные отсутствуют	данные отсутствуют
3	3	4	данные отсутствуют	данные отсутствуют	-	данные отсутствуют	данные отсутствуют
4	4	5	данные отсутствуют	данные отсутствуют	-	данные отсутствуют	данные отсутствуют
5	5	6	данные отсутствуют	данные отсутствуют	-	данные отсутствуют	данные отсутствуют
6	6	7	данные отсутствуют	данные отсутствуют	-	данные отсутствуют	данные отсутствуют
7	7	8	данные отсутствуют	данные отсутствуют	-	данные отсутствуют	данные отсутствуют
8	8	9	данные отсутствуют	данные отсутствуют	-	данные отсутствуют	данные отсутствуют
9	9	10	данные отсутствуют	данные отсутствуют	-	данные отсутствуют	данные отсутствуют
10	10	11	данные отсутствуют	данные отсутствуют	-	данные отсутствуют	данные отсутствуют
11	11	12	данные отсутствуют	данные отсутствуют	-	данные отсутствуют	данные отсутствуют
12	12	13	данные отсутствуют	данные отсутствуют	-	данные отсутствуют	данные отсутствуют
13	13	1	данные отсутствуют	данные отсутствуют	-	данные отсутствуют	данные отсутствуют

Государственный регистратор	ФГИС ЕГРН
полное наименование должности	инициалы, фамилия
	подпись

М.П.

Выписка из Единого государственного реестра недвижимости об объекте недвижимости
Описание местоположения земельного участка

Земельный участок		
(вид объекта недвижимости)		
Лист № <u> </u> Раздела 3.2	Всего листов раздела 3.2 : <u> </u>	Всего листов выписки: <u> </u>
05.02.2018 № 99/2018/76633881		
Кадастровый номер:		51:01:3002001:392


Сведения о характерных точках границы земельного участка				
Система координат				
Зона №				
Номер точки	Координаты		Описание закрепления на местности	Средняя квадратическая погрешность определения координат характерных точек границ земельного участка, м
	X	Y		
1	2	3	4	5
1	632919.03	144438.24	данные отсутствуют	0.5
2	632902.37	144431.24	данные отсутствуют	0.5
3	632876.36	144448.6	данные отсутствуют	0.5
4	632836.92	144453.57	данные отсутствуют	0.5
5	632612.62	144478.86	данные отсутствуют	0.1
6	632583.27	144430.75	данные отсутствуют	0.5
7	632328.56	1444127.8	данные отсутствуют	0.5
8	632329.37	1444117.96	данные отсутствуют	0.5
9	632360.93	144421.58	данные отсутствуют	0.5
10	632560.11	144432.86	данные отсутствуют	0.5
11	632731.23	1444143.92	данные отсутствуют	0.5
12	632805.03	144482.31	данные отсутствуют	0.5
13	632883.37	144460.64	данные отсутствуют	0.5

Государственный регистратор	ФГИС ЕГРН
полное наименование должности	подпись
	инициалы, фамилия

М.П.

Выписка из Единого государственного реестра недвижимости об объекте недвижимости
Сведения о частях земельного участка

Земельный участок	
(вид объекта недвижимости)	
Лист № <u> </u> Раздела 4	Всего листов раздела 4 : <u> </u>
Всего листов выписки: <u> </u>	
05.02.2018 № 99/2018/76633881	
Кадастровый номер: 51:01:3002001:392	

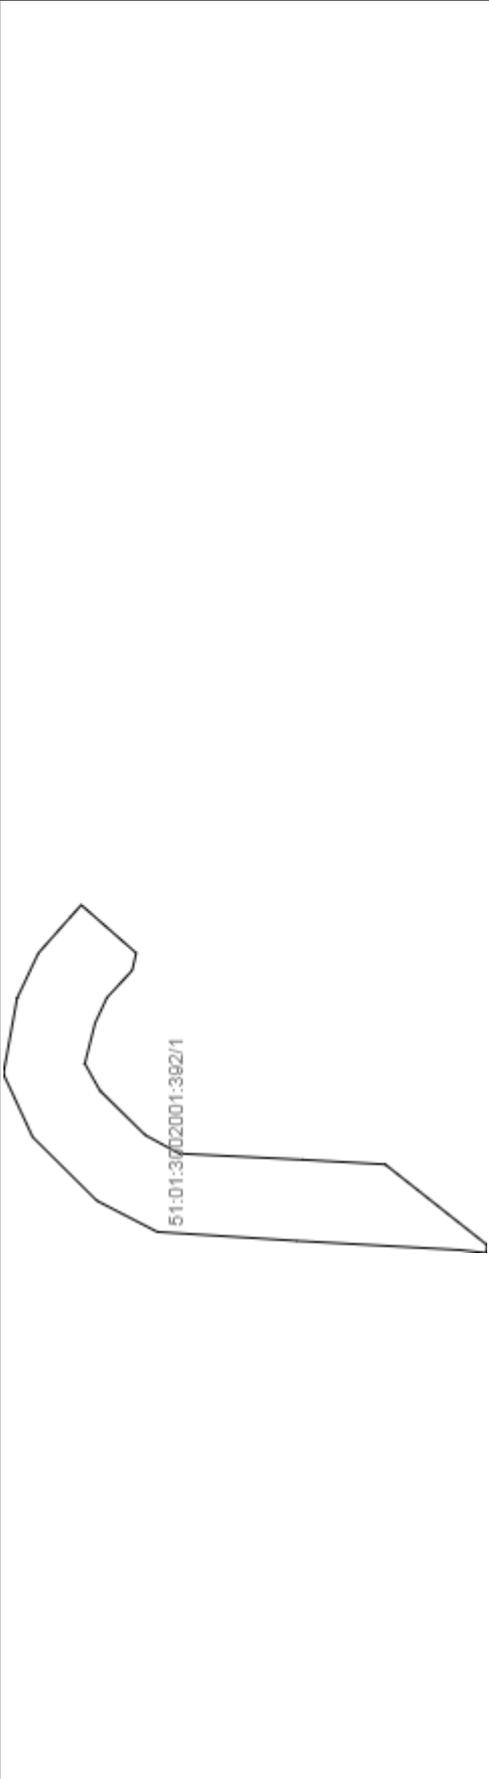План (чертеж, схема) части земельного участка	Учетный номер части: 51:01:3002001:392/1
	
Масштаб 1: данные отсутствуют	Условные обозначения:

Государственный регистратор	ФГИС ЕГРН
полное наименование должности	инициалы, фамилия

М.П.

Выписка из Единого государственного реестра недвижимости об объекте недвижимости
Сведения о частях земельного участка

Земельный участок	
(вид объекта недвижимости)	
Лист № <u> </u> Раздела 4.1	Всего листов раздела 4.1 : <u> </u>
Всего листов выписки: <u> </u>	
05.02.2018 № 99/2018/76633881	
Кадастровый номер: 51:01:3002001:392	

Учетный номер части	Площадь (м ²)	Содержание ограничения в использовании или ограничения права на объект недвижимости или обременения объекта недвижимости
1	2	3
1	73676	Ограничения прав на земельный участок, предусмотренные статьями 56, 56.1 Земельного кодекса Российской Федерации, 51.01.2.76, Распоряжение № 1415-р от 22.07.2014
данные отсутствуют	весь	Аренда (в том числе, субаренда), Общество с ограниченной ответственностью "Стройтек"

Государственный регистратор	ФГИС ЕГРН
полное наименование должности	подпись инициалы, фамилия

М.П.

Выписка из Единого государственного реестра недвижимости об объекте недвижимости
Сведения о частях земельного участка

Земельный участок			
(вид объекта недвижимости)			
Лист № ____	Раздела 4.2	Всего листов раздела 4.2 : ____	Всего листов выписки: ____
05.02.2018 № 99/2018/76633881			
Кадастровый номер:		51:01:3002001:392	
Сведения о характерных точках границы части (частей) земельного участка			
Учетный номер части: 1			
Система координат: МСК-51			
Зона №			
Номер точки	Координаты, м		Средняя квадратическая погрешность определения координат характерных точек границы части земельного участка, м
	X	Y	
1	2	3	5
1	632919.03	1444338.24	0.5
2	632902.37	1444431.24	0.5
3	632876.36	1444486.8	0.5
4	632836.92	1444531.57	0.5
7	632328.56	1444127.8	0.5
8	632329.37	1444117.96	0.5
9	632360.93	1444121.58	0.5
9	632360.93	1444121.58	0.5
10	632560.11	1444132.86	0.5
11	632731.23	1444143.92	0.5
12	632805.03	1444182.31	0.5
13	632883.37	1444260.64	0.5
14	632453.01	1444226.96	данные отсутствуют
15	632554.06	1444232.68	0.5
16	632704.35	1444240.24	0.5
17	632745.91	1444262.97	0.5
Государственный регистратор		ФГИС ЕГРН	
полное наименование должности		подпись	
		инициалы, фамилия	

М.П.

Сведения о частях земельного участка

Земельный участок	
(вид объекта недвижимости)	
Лист № ____ Раздела 4.2	Всего листов раздела 4.2 : ____
Всего листов выписки: ____	
05.02.2018 № 99/2018/76633881	
Кадастровый номер: 51:01:3002001:392	

Номер точки	Координаты, м		Описание закрепления на местности	Средняя квадратическая погрешность определения координат характерных точек границы части земельного участка, м
	X	Y		
1	2	3	4	5
18	632801.3	1444317.77	данные отсутствуют	0.5
19	632819.66	1444350.93	данные отсутствуют	0.5
20	632807.06	1444400.97	данные отсутствуют	0.5
21	632792.71	1444432	данные отсутствуют	0.5
22	632761.88	1444465.47	данные отсутствуют	0.5
23	632756.93	1444486.95	данные отсутствуют	0.5
24	632824.01	1444546.04	данные отсутствуют	данные отсутствуют

Государственный регистратор	ФГИС ЕГРН
полное наименование должности	инициалы, фамилия

М.П.



**АДМИНИСТРАЦИЯ
ГОРОДСКОГО ПОСЕЛЕНИЯ
МОЛОЧНЫЙ
КОЛЬСКОГО РАЙОНА
МУРМАНСКОЙ ОБЛАСТИ**

✉ 184365, п. Молочный
ул. Молодежная, д.12
☎ тел./факс (815-53) 91-210
e-mail: molochniy@yandex.ru

ООО «ВекторСтрой»
160000 Вологодская область
г.Вологда
ул. Челюскинцев д.3 офис 512

от 22.03.2017 № 374
на № 17 от 03.03.2017г

Рассмотрев запрос о наличии градостроительной документации городского поселения Молочный Кольского района Мурманской области администрация городского поселения Молочный сообщает следующее.

Генеральный план муниципального образования городское поселение Молочный Кольского района Мурманской области и Правила землепользования и застройки городского поселения Молочный приняты и утверждены решением Совета депутатов городского поселения Молочный Кольского района от 29 декабря 2011 года № 5 - 11/5 «Об утверждении Генплана и Правил землепользования и застройки городского поселения Молочный Кольского района Мурманской области».

Утвержденные красные линии в пределах расположения на территории поселения существующей автомобильной дороги общего пользования федерального значения М-18 «Кола» отсутствуют.

Границы муниципального образования городского поселения Молочный Кольского района Мурманской области утверждены Законом Мурманской области от 29 декабря 2004 года № 582-01-ЗМО « Об утверждении границ муниципальных образований в Мурманской области (с изменениями на: 24.06.2016).

Глава администрации

В.В. Николаев

Российская Федерация
Мурманская область



АДМИНИСТРАЦИЯ
города Колы

Каменный остров, 5, г. Кола,
Мурманская область, 184381
телефакс 3-33-95
e-mail: amokola1517@gmail.com
ОКПО 04034786, ОГРН 1025100588765
ИНН/ КПП 5105020606 / 510501001

14.03.2017 № 907

на №18 от 03.03.2017

Директору ООО «ВекторСтрой»

Н.Л. Зубовой

160001, г. Вологда, ул. Челюскинцев,
д.3, оф.514

Уважаемая Наталья Леонидовна!

Сообщаем, что действующая градостроительная документация МО г.п. Кола Кольского района Генеральный план и Правила землепользования и застройки МО г.п. Кола Кольского района Мурманской области, утверждены Решением Совета депутатов г.п. Кола Кольского района от 17.04.2013 г. № 43/371 (в редакции Совета депутатов муниципального образования город Кола Кольского района Мурманской области от 16.12.2014г. №06/63 «Об утверждении изменений в решение Совета депутатов муниципального образования город Кола от 17 апреля 2103 года №43/371 «Об утверждении Генерального плана и Правил землепользования и застройки муниципального образования городское поселение Кола Кольского района Мурманской области») <http://www.gov-kola.ru/index.php/2016-06-14-08-22-38.html>.

И.о. главы администрации

Ж.В. Челбина



ФЕДЕРАЛЬНАЯ СЛУЖБА ПО НАДЗОРУ В СФЕРЕ
ПРИРОДОПОЛЬЗОВАНИЯ

**УПРАВЛЕНИЕ
ФЕДЕРАЛЬНОЙ СЛУЖБЫ
ПО НАДЗОРУ В СФЕРЕ
ПРИРОДОПОЛЬЗОВАНИЯ
ПО МУРМАНСКОЙ ОБЛАСТИ**

(Управление Росприроднадзора
по Мурманской области)
пр. Кольский, 24-а г. Мурманск, 183032
т. (8152) 25-09-15 факс (8152) 23-10-26
E-mail rpn51@rpn.gov.ru
ОКПО 48192767, ОГРН 1045100180388
ИНН/КПП 5190129538/519001001

09 .03.2017 № 03/ 775

на № 16 от 03.03.2017

Директору ООО
«Векторстрой»

Н.Л. Зубовой

160001 г. Вологда
ул. Челюскинцев д.3 оф.514

e-mail: pochtaleon@list.ru

Уважаемая Наталья Леонидовна!

Управление Росприроднадзора по Мурманской области (далее Управление) на Ваш запрос от 03.03.2017 № 16 о наличии /отсутствии особо охраняемых территорий федерального значения в районе участка реконструкции автомобильной дороги Р-21 «Кола» Санкт-Петербург - Мурманск - Печенга - граница с Королевством Норвегия на участке км 1378 - км 1381 сообщает следующее.

Согласно Федерального закона Российской Федерации от 14.03.1995 № 33-ФЗ «Об особо охраняемых природных территориях» сведения о статусе особо охраняемых природных территорий, об их географическом положении и границах содержатся в государственном кадастре этих территорий.

В соответствии с Постановлением Правительства Российской Федерации от 29.05.2008 № 404 ведение государственного кадастра особо охраняемых природных территорий федерального значения осуществляет Министерство природных ресурсов и экологии Российской Федерации.

Одновременно Управление информирует Вас, что на проектируемом участке реконструкции автомобильной дороги Р-21 «Кола» Санкт-Петербург - Мурманск - Печенга - граница с Королевством Норвегия на участке км 1378 - км 1381, особо охраняемых природных территорий федерального значения нет.

Исполняющий обязанности
руководителя Управления

Менгалев Е.М.

**МИНИСТЕРСТВО
ПРИРОДНЫХ РЕСУРСОВ
И ЭКОЛОГИИ
МУРМАНСКОЙ ОБЛАСТИ
(МПР МУРМАНСКОЙ ОБЛАСТИ)**

ООО «ВекторСтрой»

ул. Челюскинцев, д. 3, оф. 514
г. Вологда, 160001

пр. Кольский, д. 1, г. Мурманск, 183032
тел.(815 2) 486 851, 486 852, факс (815 2) 270 171,
E-mail: mpr@gov-murman.ru, forest@com.mels.ru
ОКПО 76972668, ОГРН 1055100201815,
ИНН/КПП 5190136260/519001001

от 14.03.2017 № 30-02/1824-ОН

на № 13 от 03.03.2017

О предоставлении информации

На Ваш запрос сообщаем, что на территории проектируемого объекта строительства «Реконструкция автомобильной дороги М-18 «Кола» от Санкт-Петербурга через Петрозаводск, Мурманск, Печенгу, до границы с Норвегией (международный пункт пропуска через государственную границу Российской Федерации «Борисоглебск»). Реконструкция автомобильной дороги Р-21 «Кола» Санкт-Петербург – Петрозаводск – Мурманск – Печенга – граница с Королевством Норвегия на участке км 1378 – км 1381, Мурманская область», расположенного в Кольском районе Мурманской области, существующие и проектируемые особо охраняемые природные территории регионального и местного значения отсутствуют.

Копия письма направлена по адресу электронной почты:
pochtaleon@list.ru.

Первый заместитель министра



О.А. Носарева



МУРМАНСКАЯ ОБЛАСТЬ

**АДМИНИСТРАЦИЯ
КОЛЬСКОГО РАЙОНА**

*пр. Советский, 50, г. Кола, Мурманская обл.,
184381*

тел. 8(81553) 33-347, факс: 8(81553) 33-347

E-mail: adm@akolr.gov-murman.ru

от 09.03.2017 № 02-13/693-26
на № 15 от 03.03.2017

ООО «ВекторСтрой»

Директору
Н.Л. Зубовой

160000, г. Вологда,
ул. Челюскинцев, д. 3, оф. 512
корпус 4, офис 12
тел. 8 (8172) 721-711
факс: 8 (8172) 721-711
e-mail: vector.stroy@list.ru

Уважаемая Наталья Леонидовна!

Администрация Кольского района, рассмотрев Ваш запрос о предоставлении сведений о расположении проектируемого объекта строительства «Реконструкция автомобильной дороги М-18 «Кола» от Санкт-Петербурга через Петрозаводск, Мурманск, Печенгу до границы с Норвегией. Реконструкция автомобильной дороги Р-21 «Кола» Санкт-Петербург – Петрозаводск – Мурманск – Печенга – граница с Королевством Норвегия на участке км 1378 – км 1381, Мурманская область» относительно особо охраняемых природных территорий местного значения, сообщает следующее.

В Кольском районе **отсутствуют** особо охраняемые природные территории (далее – ООПТ) местного значения муниципального образования Кольский район.

В соответствии с действующим законодательством, функции по формированию земельных участков и установлению соответствующей территориальной зоны для ООПТ местного значения относятся к ведению органов местного самоуправления городских поселений.

В отношении сельских поселений указанные полномочия действовали до 01.01.2017.

В соответствии с утвержденной градостроительной документацией муниципальных образований городских и сельских поселений Кольского района (генеральные планы поселения **в границах муниципального образования Кольский район** особо охраняемые природные территории местного значения поселений также отсутствуют.

Для получения сведений о размещении объекта строительства относительно ООПТ регионального и федерального значения рекомендуем Вам обратиться в **Министерство природных ресурсов и экологии Мурманской области**.

Глава администрации

Е.А. Ульянова, 8(81553) 33413

ЕА

А.П. Лихолат



КОМИТЕТ ПО КУЛЬТУРЕ И ИСКУССТВУ МУРМАНСКОЙ ОБЛАСТИ

ул. С.Перовской, д. 3, г. Мурманск, 183038, тел. (8152)486-319, факс (8152) 770-330, E-mail: kultura@gov-murman.ru
ОКПО 00099553, ОГРН 1025100839576, ИНН/КПП 5190109651/519001001

13.03.2017 № 12-05/806 -СЕ

ООО «ВекторСтрой»

14 от 03.03.2017

**ул. Челюскинцев, д. 3, оф. 514,
г. Вологда, 160001**

О предоставлении информации

Комитет по культуре и искусству Мурманской области (далее – Комитет) рассмотрел обращение по вопросу предоставления информации о наличии/отсутствии объектов культурного наследия (памятников истории и культуры) в районе проектируемого объекта: «Реконструкция автомобильной дороги М-18 «Кола» от Санкт-Петербурга через Петрозаводск, Мурманск, Печенгу, до границы с Норвегией (международный автомобильный пункт пропуска через государственную границу Российской Федерации «Борисоглебск»). Реконструкция автомобильной дороги Р-21 «Кола» Санкт-Петербург – Петрозаводск – Мурманск – Печенга – граница с Королевством Норвегия на участке км 1378 - км 1381, Мурманская область» и сообщает следующее.

На обозначенном земельном участке отсутствуют объекты культурного наследия, включенные в Единый государственный реестр объектов культурного наследия народов Российской Федерации, выявленные объекты культурного наследия.

Испрашиваемый земельный участок расположен вне зон охраны и вне защитных зон объектов культурного наследия.

Сведениями о наличии либо отсутствии объектов, обладающих признаками объекта культурного наследия (в т.ч. археологического), Комитет не располагает.

Учитывая изложенное, заказчик работ в соответствии со статьями 28, 30, 31, 32, 36, 45.1 Федерального закона от 25.06.2002 № 73-ФЗ «Об объектах культурного наследия (памятниках истории культуры) народов Российской Федерации» обязан:

- обеспечить проведение и финансирование историко-культурной экспертизы земельного участка, подлежащего воздействию земляных, строительных, хозяйственных и иных работ, путем археологической разведки в порядке, установленном статьей 45.1 Федерального закона от 25.06.2002

№ 73-ФЗ «Об объектах культурного наследия (памятниках истории культуры) народов Российской Федерации»;

- представить в Комитет документацию, подготовленную на основе археологических полевых работ, содержащую результаты исследований, в соответствии с которыми определяется наличие или отсутствие объектов, обладающих признаками объекта культурного наследия на земельном участке, подлежащем воздействию земляных, строительных, хозяйственных и иных работ, а также заключение государственной историко-культурной экспертизы указанной документации (либо земельного участка).


В случае обнаружения в границе земельного участка, подлежащего воздействию земляных, строительных, хозяйственных и иных работ объектов, обладающего признаками объекта археологического наследия, и после принятия Комитетом решения о включении данного объекта в перечень выявленных объектов культурного наследия, заказчику работ требуется:

- разработать в составе проектной документации раздел об обеспечении сохранности выявленного объекта культурного наследия или о проведении спасательных археологических полевых работ, или проект обеспечения сохранности выявленного объекта культурного наследия, либо план проведения спасательных археологических полевых работ, включающих оценку воздействия проводимых работ на указанный объект культурного наследия (далее документация или раздел документации, обосновывающий меры по обеспечению сохранности выявленного объекта культурного (археологического) наследия);

- получить по документации или разделу документации, обосновывающей меры по обеспечению сохранности выявленного объекта культурного наследия, заключение государственной историко-культурной экспертизы и представить его совместно с указанной документацией в Комитет на согласование;

- обеспечить реализацию согласованной Комитетом документации, обосновывающей меры по обеспечению сохранности выявленного объекта культурного (археологического) наследия).

**Председатель Комитета
по культуре и искусству
Мурманской области**

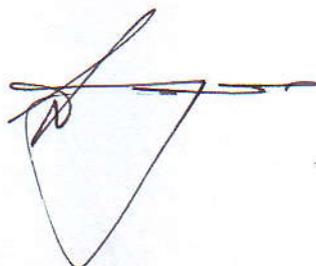

С.Б. Ершов