

Утверждена  
решением  
Совета депутатов города Колы  
от №

Карта-схема прилегающей территории земельного участка

1. Местоположение прилегающей территории (адресные ориентиры): г. Кола, ул. Красноармейская
2. Кадастровый номер объекта (при наличии), по отношению к которому устанавливается прилегающая территория: 51:01:0109006:10
3. Площадь прилегающей территории: 2732,9 кв.м

Исполнитель

\_\_\_\_\_


(подпись)

\_\_\_\_\_

(расшифровка подписи)

М.П.

## Графическая часть

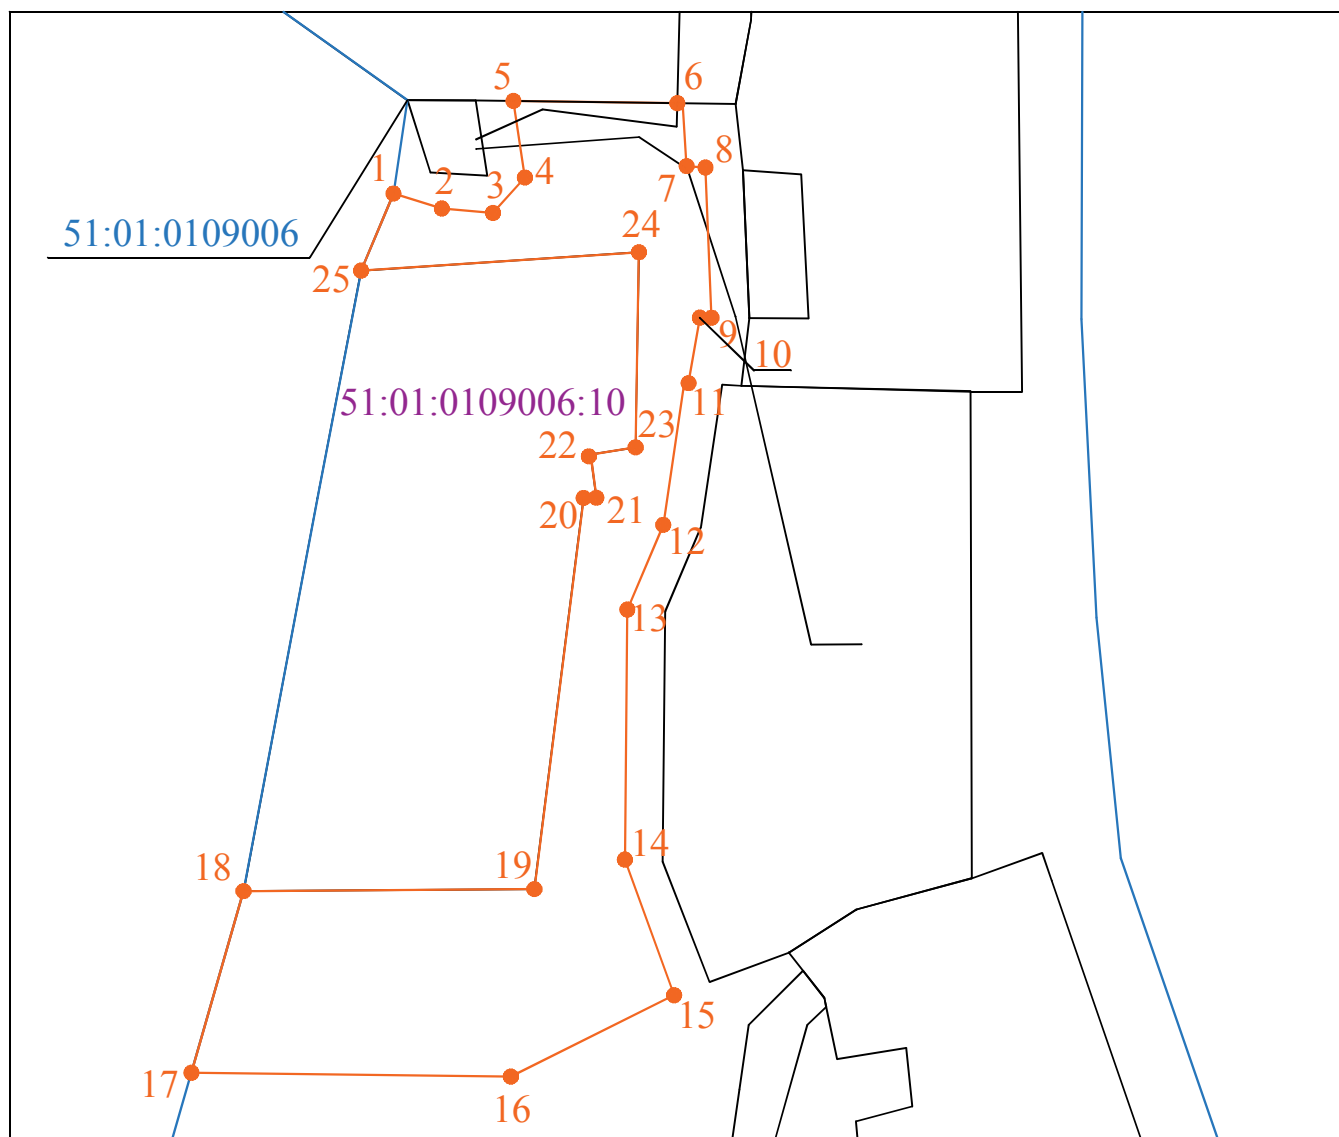

Масштаб 1:1000

### Условные обозначения

—	граница прилегающей территории
● 1	поворотная точка границ прилегающей территории
51:01:0109006:10	кадастровый номер земельного участка (объекта недвижимости), по отношению к которому устанавливается прилегающая территория
51:01:0109006	кадастровый квартал
—	граница кадастрового квартала

Исполнитель \_\_\_\_\_

М.П.