


Строительный генеральный план

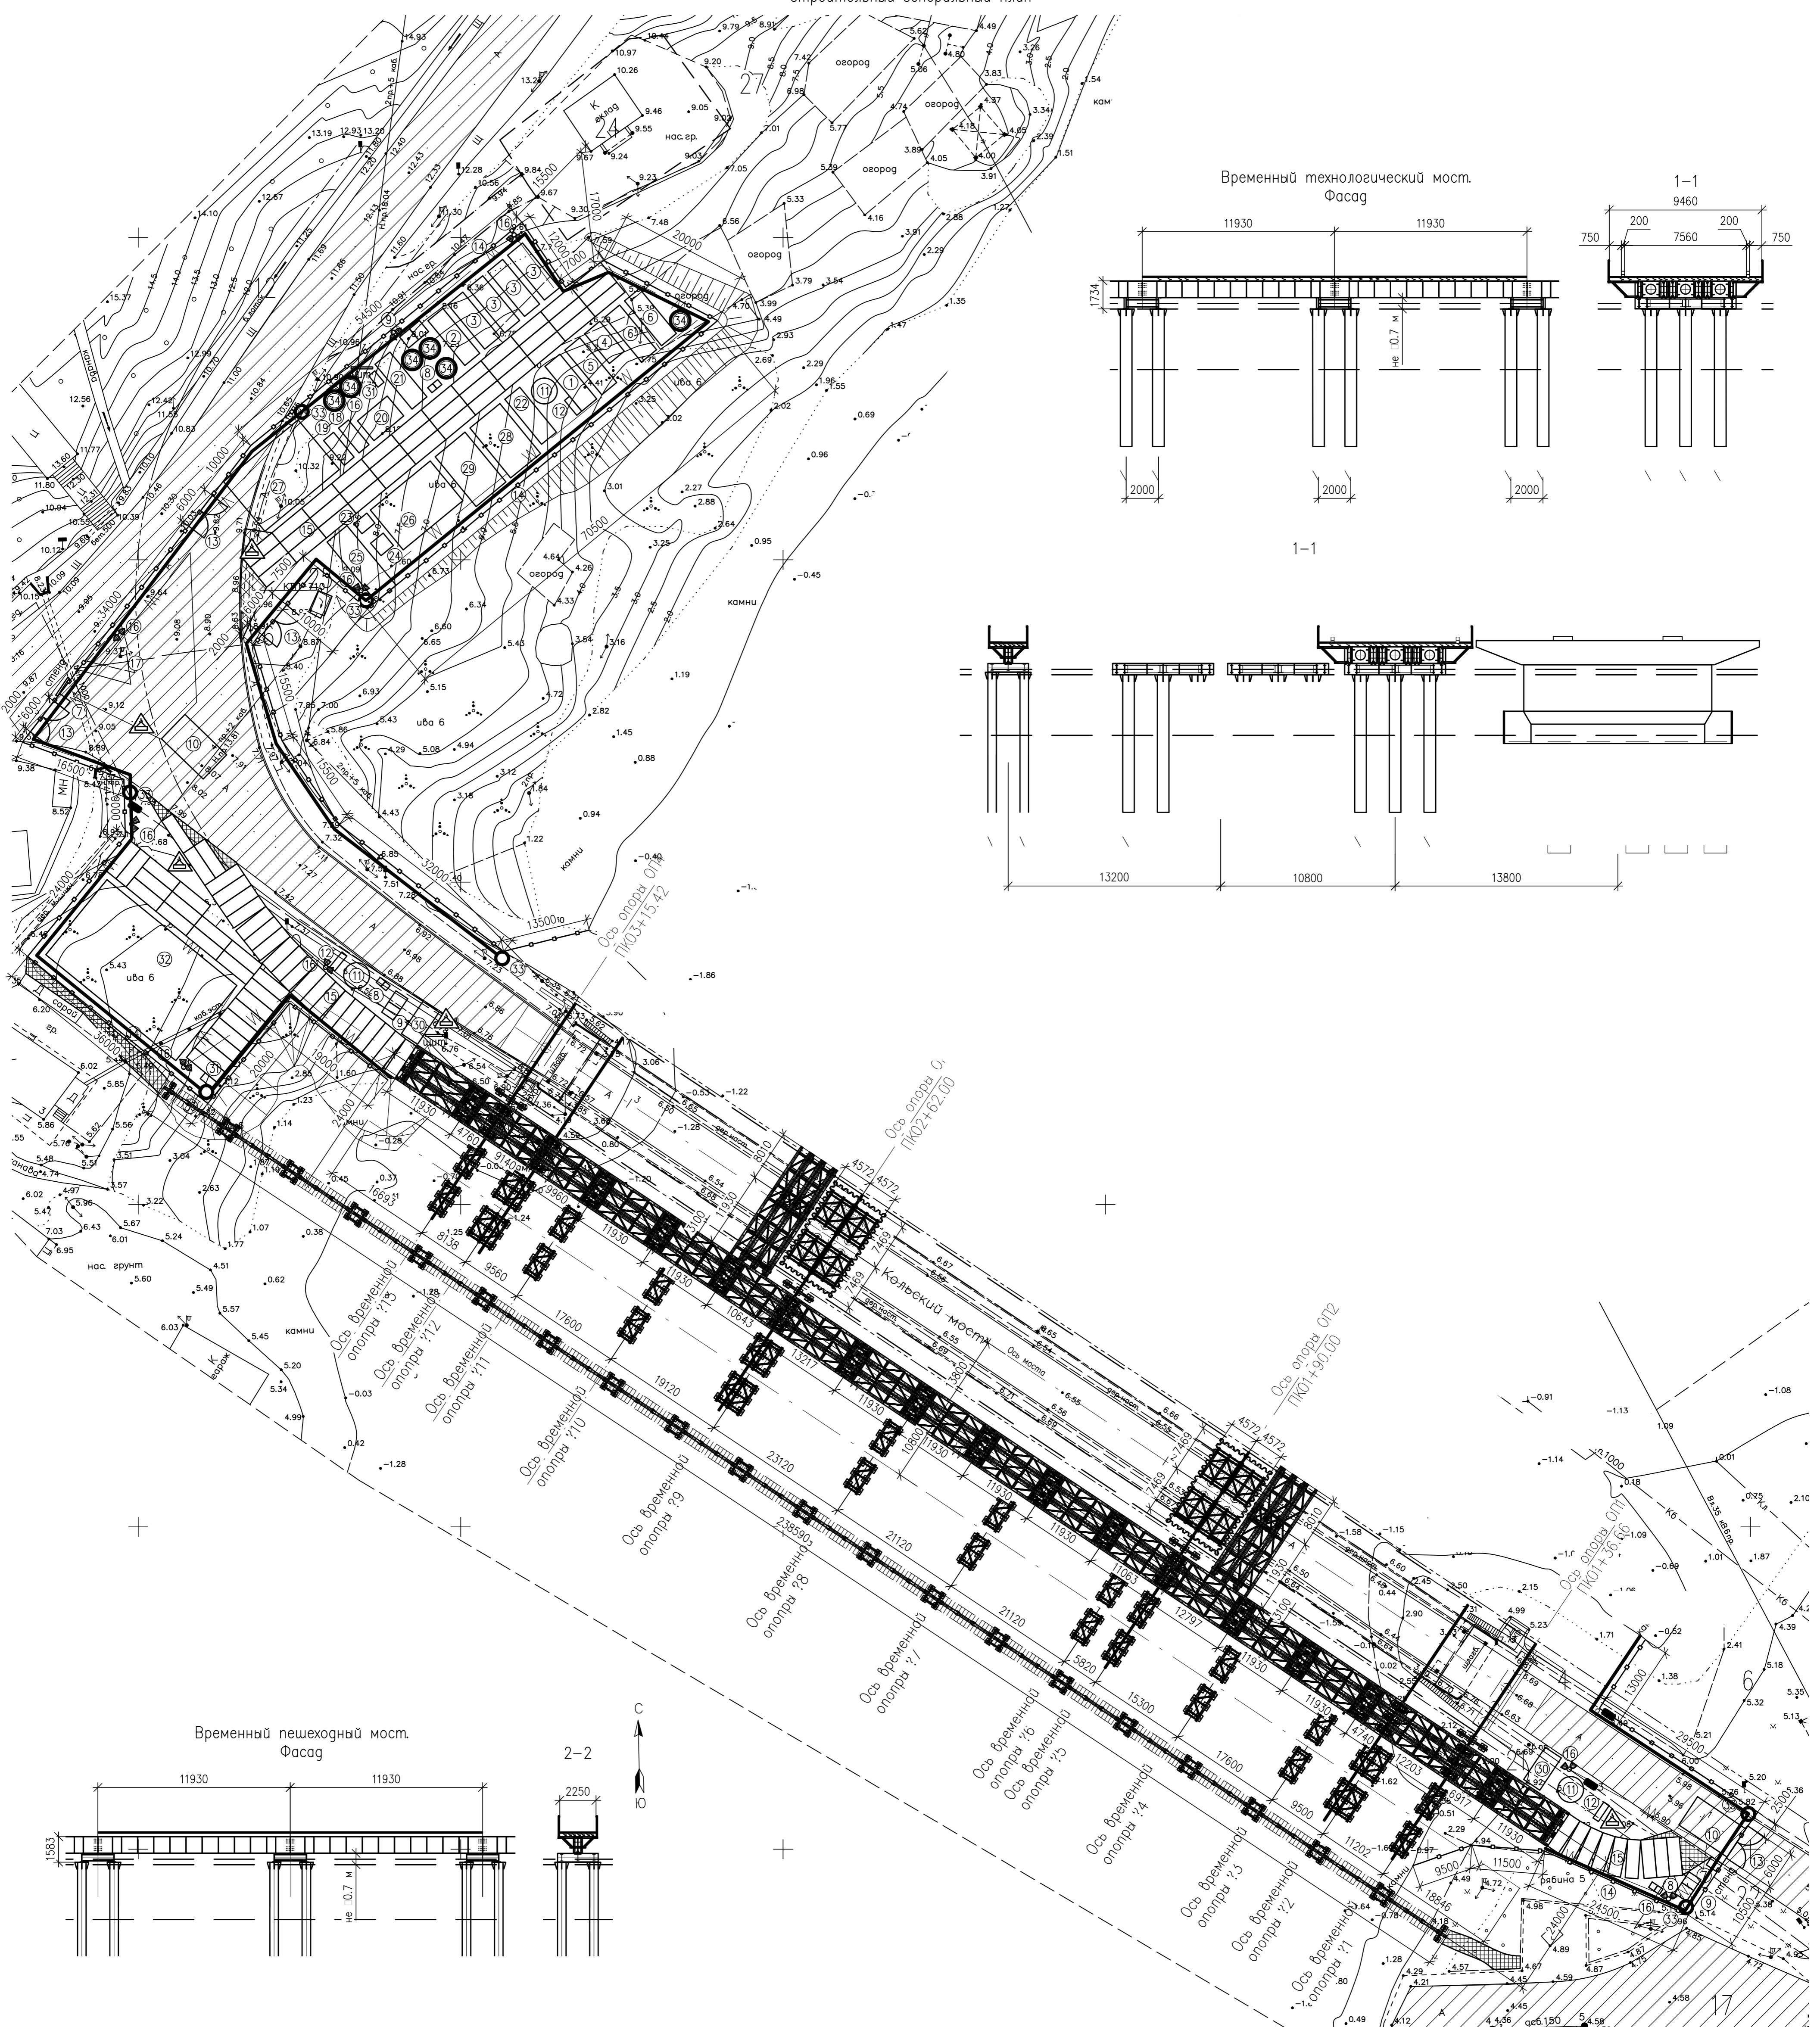

Экспликация временных зданий и сооружений (начало)

№ п.п.	Наименование	Ед. изм.	Кол.	Размер в плане, м	Примечание
1	Штабный вагон	шт	1	9x3	Инвентарного типа
2	Проробская	шт	1	9x3	Инвентарного типа
3	Вазон-бытовка	шт	4	9x3	Инвентарного типа
4	Сушилка	шт	1	6x3	Контейнерного типа
5	Медицинский пункт	шт	1	9x3	Инвентарного типа
6	Душевая	шт	2	9x3	Инвентарного типа
7	Помещение охраны	шт	2	2x1.5	Индивидуальный проект
8	Бачки для мусора	шт	6	1x1	Металл
9	Биотуалет	шт	6	2x2.5	Пластиковая кабина
10	Очистные сооружения для мытья колес	шт	2	9x5.25	Открытого типа
11	Емкость для хранения воды	шт	3	d=4 м	Емкость для противопожарных нужд V=23 кубических метра
12	Пожарный щит и ящик с песком	шт	3	3x1	ЩП-В
13	Ворота распашные	шт	3	6x0.15	Индивидуальный проект
14	Брус 125x125, L=3000	шт	188	-	(V=8.81 м.куб.)
15	Ограждение строительной площадки	м.п./шт	557/186	-	Оцинкованный профнастил
16	Плита ПДН	шт	89	6x2	Серия 3.503-1-91
17	Лампа освещения/пржектор	шт	9/18	-	Труба d=325мм
18	Площадка для отстоя и заправки техники	шт	1	-	Существующее а/б покрытие
19	Склад кислорода	шт	1	5x2	Индивидуальный проект

Экспликация временных зданий и сооружений (окончание)

19	Склад пропана	шт	1	5x2	Индивидуальный проект
20	Склад ГСМ	шт	1	6x4	Индивидуальный проект
21	Теплый склад	шт	1	9x3	Контейнерного типа
22	Ремонтно-механическая мастерская	шт	1	9x3	Контейнерного типа
23	Сварочный пост	шт	1	2.6x2	Инвентарного типа
24	Бирк	шт	1	2.5x2.5	Инвентарного типа (масса 1,4 т)
25	Арматурный цех	шт	1	12x4	Закрытый, индивидуальный проект
26	Склад арматуры	шт	1	12x8	Открытого типа
27	Площадка изготовления и хранения СВСу	шт	1	15x10	Открытого типа
28	Склад пиломатериала, стоварная мастерская	шт	1	10x6	Закрытый, индивидуальный проект
29	Склад опалубки, опалубочная мастерская	шт	1	10x6	Закрытый, индивидуальный проект
30	Компрессорная	шт	2	6x3	Контейнерного типа
31	Дизельный генератор	шт	2 (1)	1.1x2.27	ТСС АД-120С-Т400-1РМ19 в контейнере (1 резерв)
32	Площадка сборки/разборки и хранения металлических конструкций	шт	1	15x26	Открытого типа
33	Линейная канализация с емкостями для сбора и очистки стоков	м.п.	518	d=2.02 м	7 емкостей, V=7 м. куб.
34	Емкость для сбора хозяйственных стоков	шт	6	d=2.52 м	V=9 м. куб.

Условные обозначения

Эд. кабель на период строительства

Стенг

Стенг со схемой движения средств автотранспорта

Знак предупреждающий о работе крана "Опасна. Возможно падение груза"

Знак ограничения скорости

Распределительный щит

Существующее автомобильное покрытие

Уширение проезжей части

Изм. Коуч Лист N док. Подпись Дата

ГИП Бутаков 05.2015

Рук. группы Бутаков 05.2015

Разраб. Борисов 05.2015

Проберия Копылов 05.2015

Н. контр. Бузилов 05.2015

379/ПИР/14-ПОС.ГЧ-2

Реконструкция мостового перехода через реку Тулома на км 1388+134 автомобильной дороги Р-21 "Кола"

Санкт-Петербург - Петрозаводск - Мурманск - Пеняга - граница с Королевством Норвегия, Мурманская область

Раздел 5. Проект организации строительства.

Реконструкция моста через р. Тулома

Страница Лист Листов

П 1

Строительный генеральный план

