
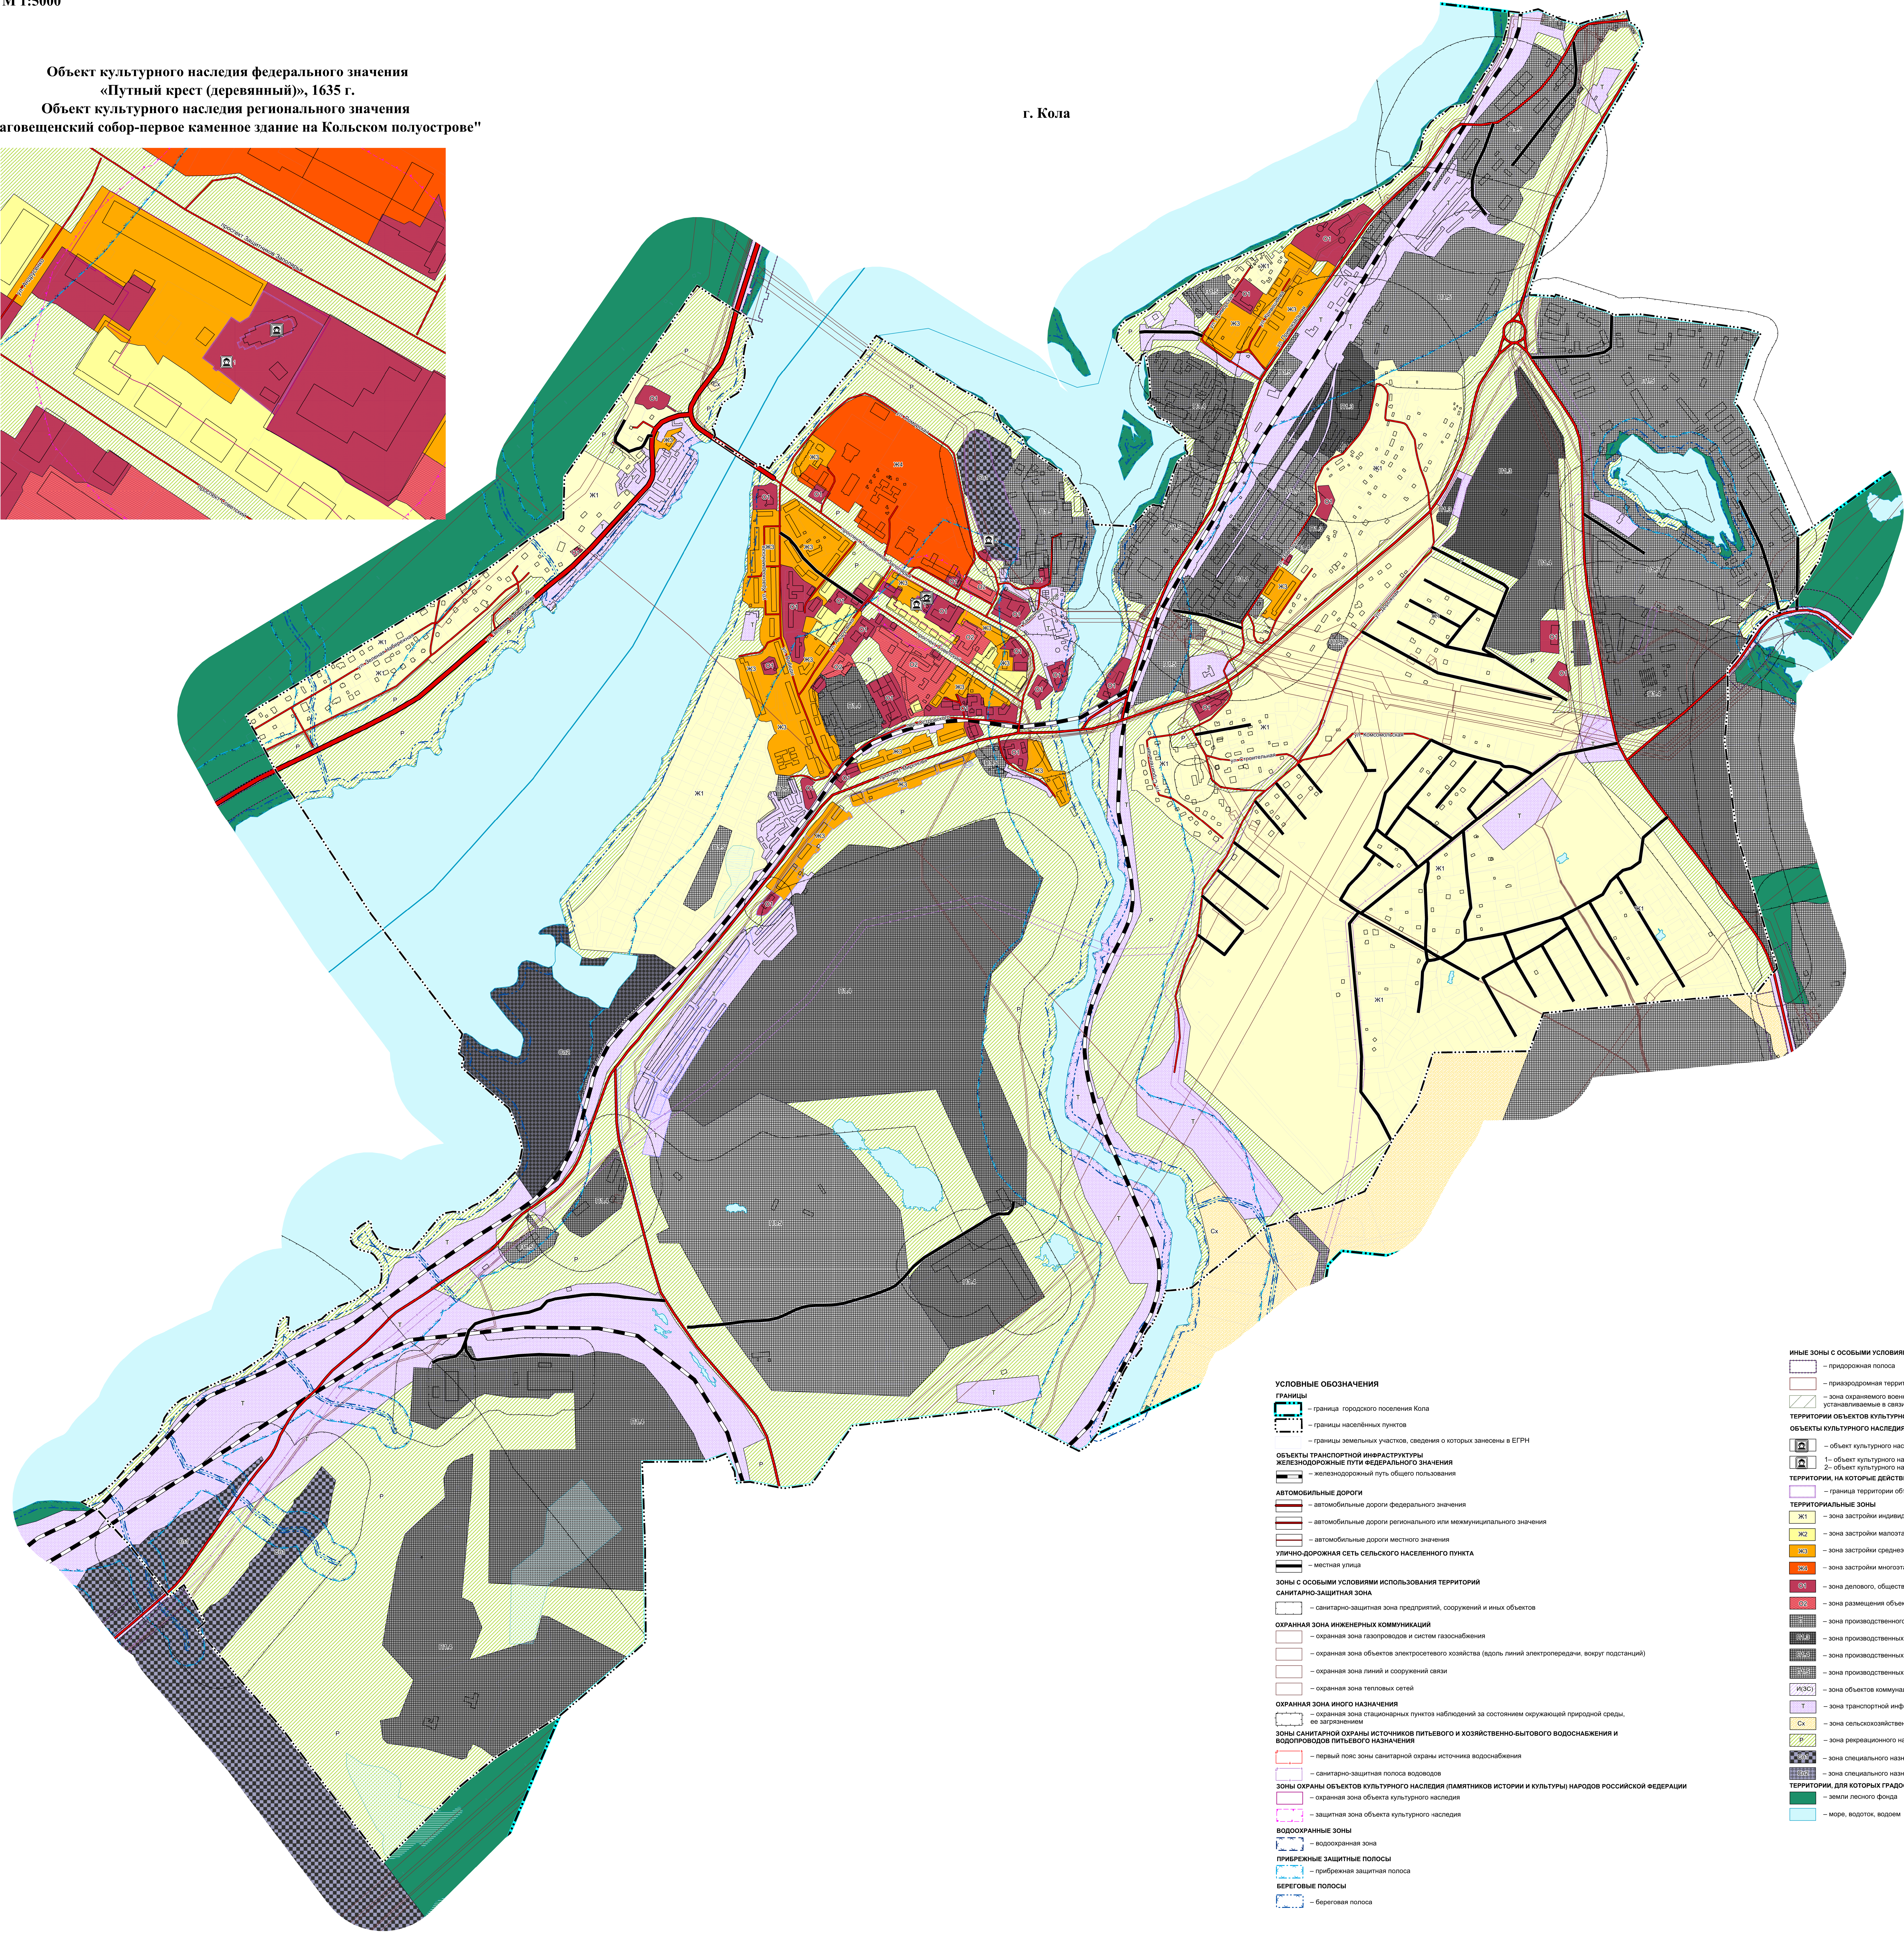


Объект культурного наследия федерального значения  
«Путный крест (деревянный)», 1635 г.  
Объект культурного наследия регионального значения  
"Благовещенский собор-первое каменное здание на Кольском полуострове"

г. Кола

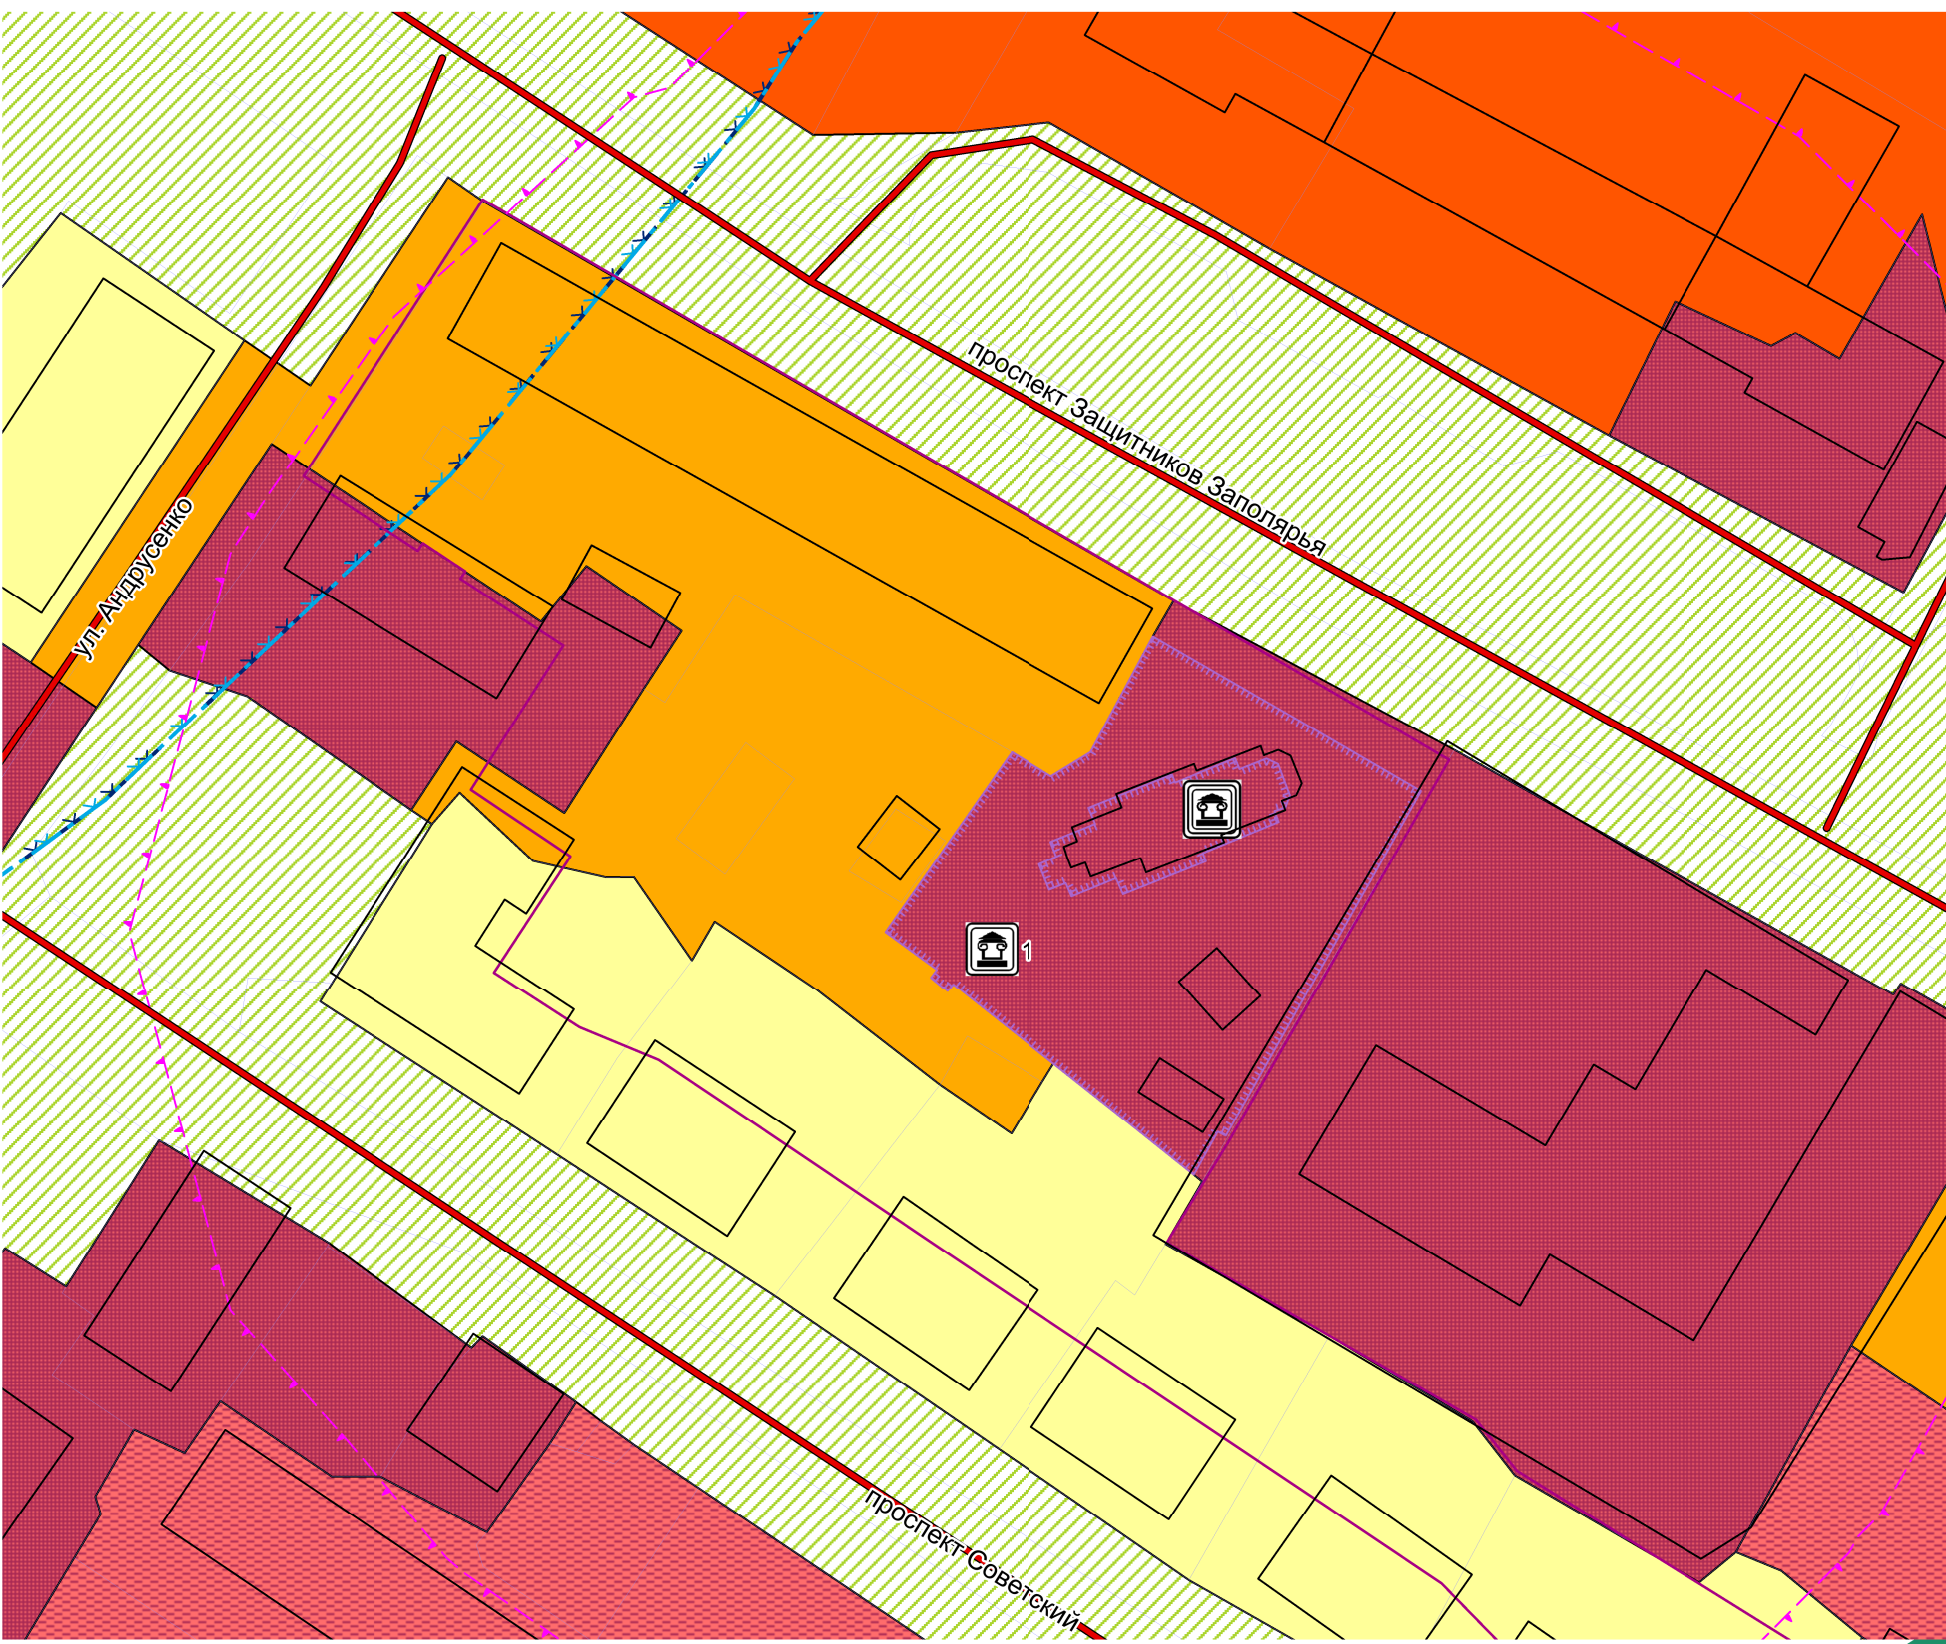

УСЛОВНЫЕ ОБОЗНАЧЕНИЯ

ГРАНИЦЫ

- граница городского поселения Кола
- граница населенных пунктов
- границы земельных участков, сведения о которых занесены в ЕПН

ОБЪЕКТЫ ТРАНСПОРТНОЙ ИНФРАСТРУКТУРЫ  
ЖЕЛЕЗНОДОРОЖНЫЕ ПУТИ ФЕДЕРАЛЬНОГО ЗНАЧЕНИЯ

- железнодорожный путь общего пользования

АВТОМОБИЛЬНЫЕ ДОРОГИ

- автомобильные дороги федерального значения
- автомобильные дороги регионального или межмуниципального значения
- автомобильные дороги местного значения

УЛИЧНО-ДОРОЖНАЯ СЕТЬ СЕЛЬСКОГО НАСЕЛЕННОГО ПУНКТА

- местные улицы

ЗОНЫ С ОСОБЫМИ УСЛОВИЯМИ ИСПОЛЬЗОВАНИЯ ТЕРРИТОРИЙ

- санитарно-защитная зона предприятий, сооружений и иных объектов
- охранная зона газопроводов и систем газоснабжения
- охранная зона объектов электросетевого хозяйства (адоль линий электропередачи, вокруг подстанций)
- охранная зона линий и сооружений связи
- охранная зона тепловых сетей

ОХРАННАЯ ЗОНА ИНЖЕНЕРНЫХ КОММУНИКАЦИЙ

- охранная зона створочных пунктов наблюдений за состоянием окружающей природной среды, ее загрязнением
- зона санитарной охраны источников питьевого и хозяйственно-бытового водоснабжения и водопроводов питьевого назначения
- первая полоса зоны санитарной охраны источника водоснабжения
- санитарно-защитная полоса водоемов

ЗОНЫ ОХРАНЫ ОБЪЕКТОВ КУЛЬТУРНОГО НАСЛЕДИЯ (ПАМЯТНИКИ ИСТОРИИ И КУЛЬТУРЫ) НАРОДОВ РОССИЙСКОЙ ФЕДЕРАЦИИ

- охранная зона объекта культурного наследия
- защитная зона объекта культурного наследия

ВОДООХРАННЫЕ ЗОНЫ

- водозащитная зона
- водозащитная зона

ПРИБЕРЕЖНЫЕ ЗАЩИТНЫЕ ПОЛОСЫ

- прибрежная защитная полоса

БЕРЕГОВЫЕ ПОЛОСЫ

- береговая полоса

ИНЫЕ ЗОНЫ С ОСОБЫМИ УСЛОВИЯМИ ИСПОЛЬЗОВАНИЯ

- придорожная полоса
- придорожная территория
- зона охраняемого военного объекта, охранная зона военного объекта, запретные и специальные зоны, устанавливаемые в связи с размещением указанных объектов

ТЕРРИТОРИИ ОБЪЕКТОВ КУЛЬТУРНОГО НАСЛЕДИЯ

- объект культурного наследия федерального значения «Путный крест (деревянный)», 1635 г.
- объект культурного наследия регионального значения «Благовещенский собор-первое каменное здание на Кольском полуострове»
- объект культурного наследия регионального значения «Кольский некрополь»

ТЕРРИТОРИИ, НА КОТОРЫЕ ДЕЙСТВИЕ ГРАДОСТРОИТЕЛЬНОГО РЕГЛАМЕНТА НЕ РАСПРОСТРАНЯЕТСЯ

- граница территории объекта культурного наследия

ТЕРРИТОРИАЛЬНЫЕ ЗОНЫ

- Ж1 — зона застройки индивидуальными жилыми домами (Ж1)
- Ж2 — зона застройки малоэтажными блокированными и многоквартирными жилыми домами (Ж2)
- Ж3 — зона застройки среднеэтажными многоквартирными жилыми домами (Ж3)
- Ж4 — зона застройки многоэтажными многоквартирными жилыми домами (Ж4)
- О1 — зона делового, общественного и коммерческого назначения (О1)
- О2 — зона размещения объектов социального и коммунально-бытового назначения (О2)
- П1 — зона производственного использования (П1)
- П2 — зона производственных объектов III класса опасности (П1.3)
- П3 — зона производственных объектов IV класса опасности (П1.4)
- П4 — зона производственных объектов V класса опасности (П1.5)
- ИЗС — зона объектов коммунальной инфраструктуры и размещения берегозащитных сооружений (ИЗС)
- Т — зона транспортной инфраструктуры (Т)
- Сх — зона сельскохозяйственного использования (Сх)
- Р — зона рекреационного назначения (Р)
- Сп1 — зона специального назначения, связанная с захоронениями (Сп1)
- Сп2 — зона специального назначения, связанная с государственными объектами (Сп2)

ТЕРРИТОРИИ, ДЛЯ КОТОРЫХ ГРАДОСТРОИТЕЛЬНЫЙ РЕГЛАМЕНТ НЕ УСТАНАВЛИВАЕТСЯ

- земли лесного фонда

- моря, водотоки, водоемы

						ПЗЗ		
						Администрация Кольского муниципального района Мурманской области		
Имя	Фамилия	Имя	Фамилия	Имя	Фамилия	Сторона	Восток	Запад
Датум						п.	2	1
						Карта градостроительного зонирования М 1:5 000		
						ТОЧКА		